



Инв. № подл.	Подп. и дата	Взам. инв. №

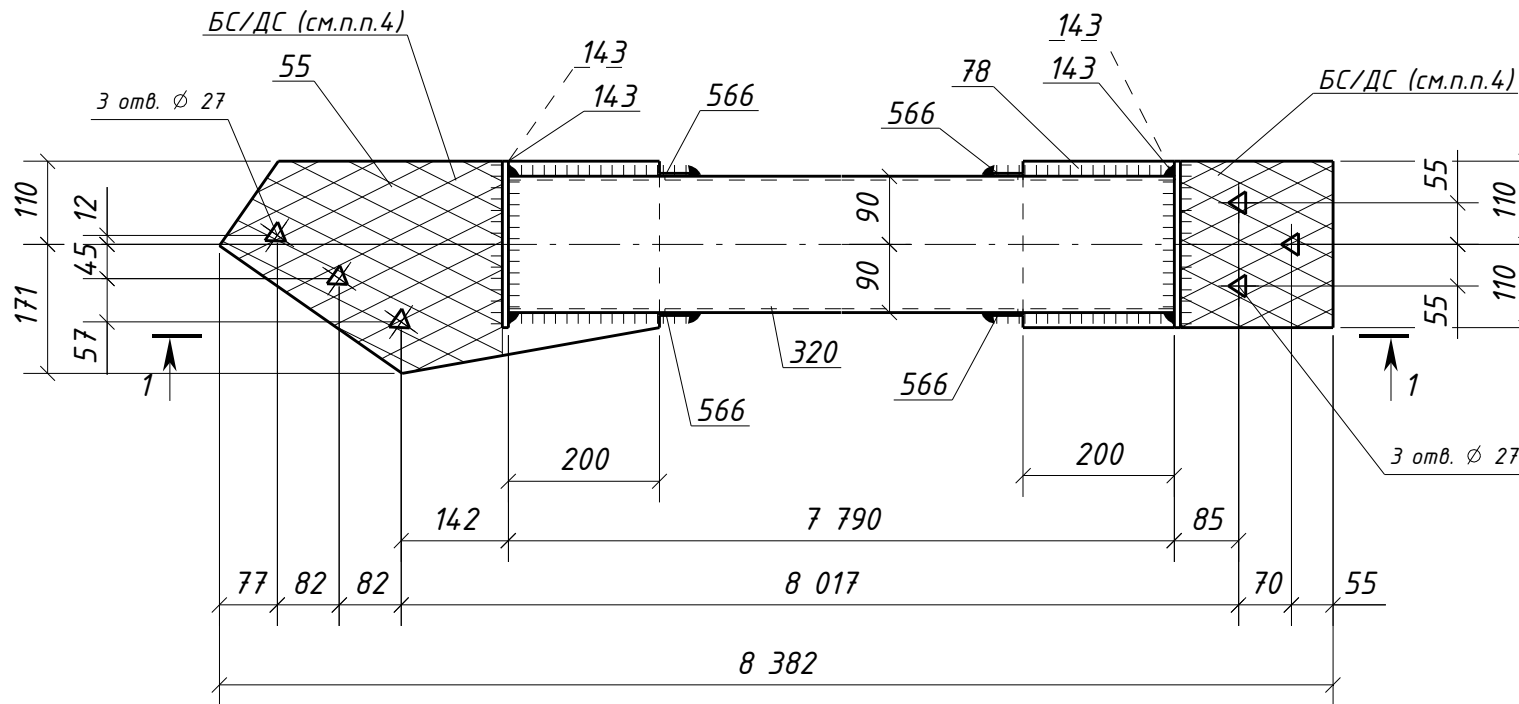

1 - 1

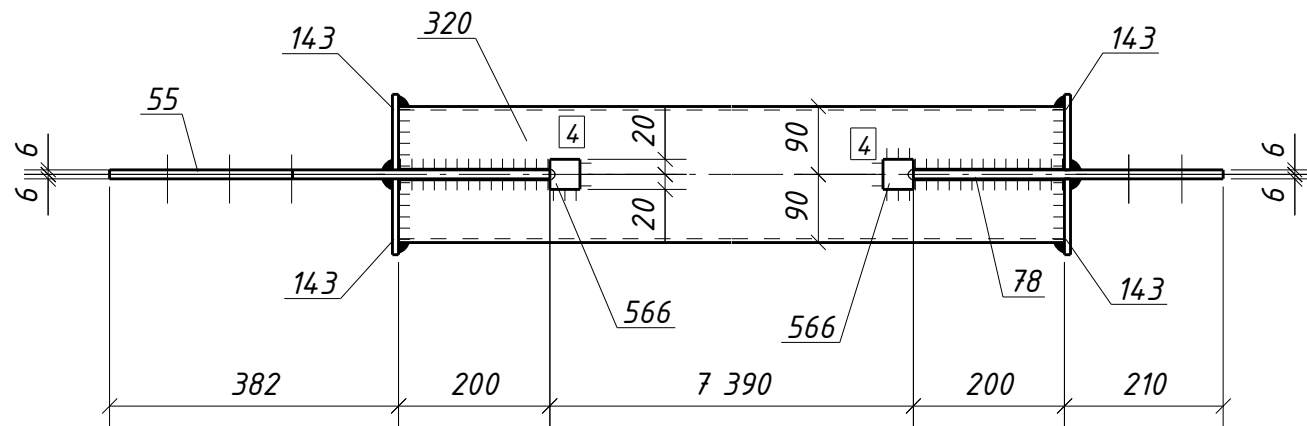

Спецификация металла на один сборочный элемент

Марка эл-та	Дет. №	Кол. шт.	Профиль	Длина, мм	Масса, кг			Марка стали	Примечание
					шт.	общ.	марки		
4СВ1-3	55	1	-12x281	582	12.1	12.1		С245-4	Отв.
	78	1	-12x220	410	8.5	8.5		С245-4	Отв.
	143	4	-8x100	220	1.4	5.6		С245-4	
	320	1	ГН [I]180x5.0	7790	210.1	210.1		С245-4	
	566	4	-4x40	40	0.05	0.20		С235	
Масса напл. металла (1.0%), кг: 2.4								238.9	

Требуется изготовить

Марка эл-та	Кол-во, шт.	Масса, кг	
		марки	всех
4СВ1-3	2	238.9	477.8
Итого:		477.8	

Выборка металла

Марка стали	Профиль	ГОСТ или ТУ	Масса, кг
С235	-4	ГОСТ 19903-2015	0.4
С245-4	-8	ГОСТ 19903-2015	11.2
С245-4	-12	ГОСТ 19903-2015	41.2
С245-4	Тр.кв.180x5.0	ГОСТ 30245-2003	420.2
Масса напл. металла:			4.8
Итого:			477.8

- Общие данные см. л.1
- Катеты сварных швов 6 мм, кроме оговоренных;
- Диаметры отверстий оговорены на чертеже;
- Места, заштрихованные на чертеже, не окрашивать в соответствии с меткой:
 - БС - с ближней стороны детали;
 - ДС - с дальней стороны детали;
 - БС/ДС - с ближней и с дальней стороны детали.

Условные обозначения:
▲ - отверстие под высокопрочный болт

1632-2021-2.1.3-КМД5					
Терминал по перевалке минеральных удобрений в морском торговом порту Усть-Луга. Береговые объекты терминала					
Изм.	Кол.уч.	Лист	№ док.	Подпись	Дата
Конвейерная галерея №3				Стадия	Лист
				Р	476
				Листов	1
Проверил	Толкунов Ю.В.		30.05.24	Связь 4СВ1-3	
Разраб.	Салтымаков С.С.		30.05.24	000 СОЗКС ИНЖИНИРИНГ	