
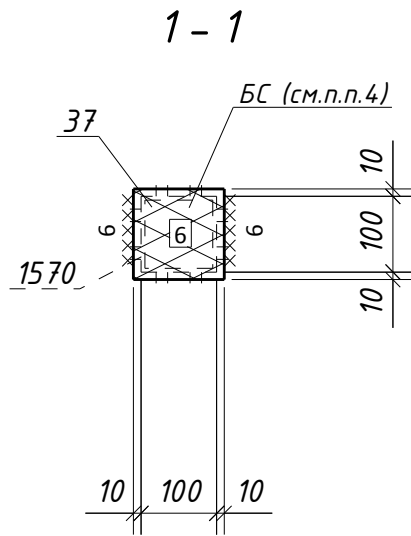


|              |              |              |
|--------------|--------------|--------------|
| Инв. № подл. | Подп. и дата | Взам. инв. № |
|              |              |              |

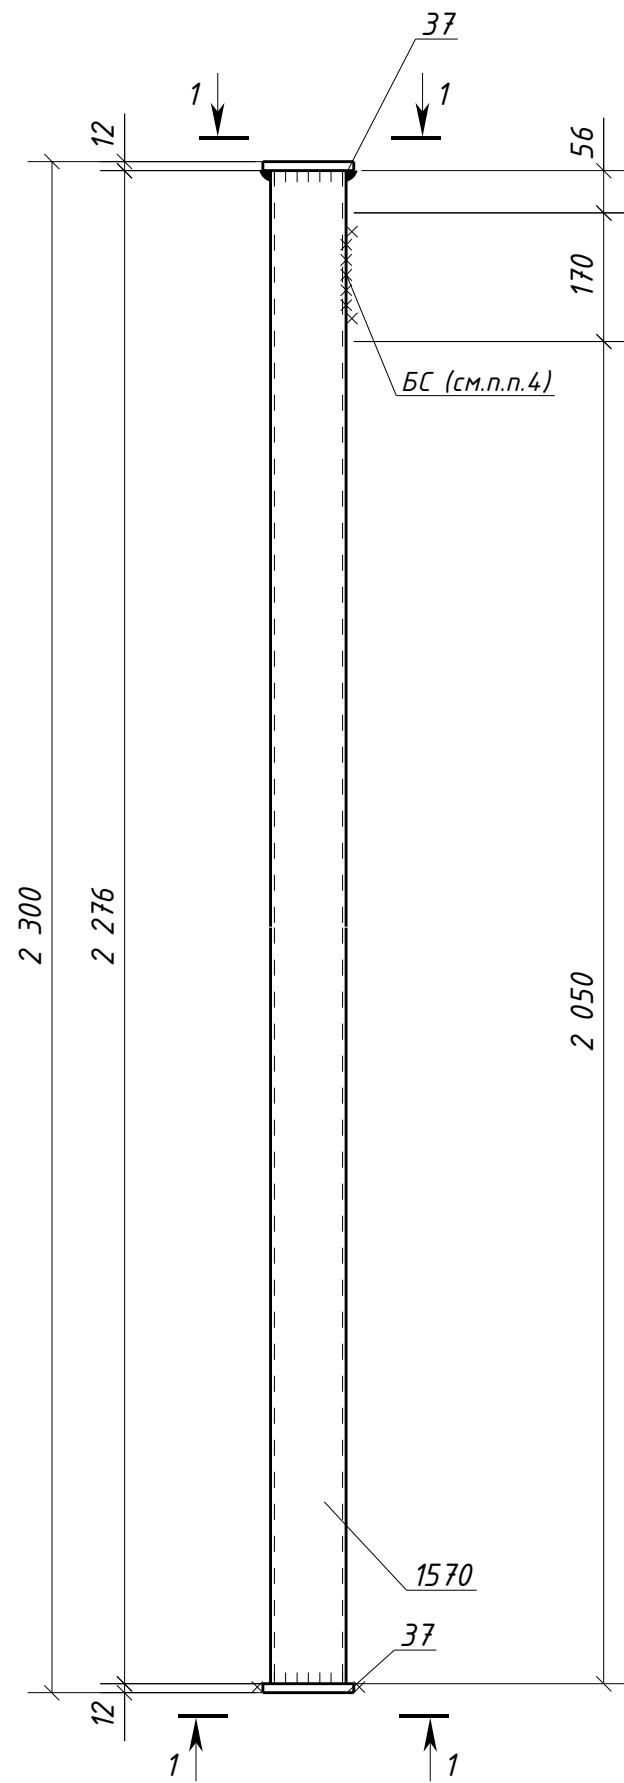

| Спецификация металла на один сборочный элемент |                                     |             |               |              |           |      |       |                |            |
|------------------------------------------------|-------------------------------------|-------------|---------------|--------------|-----------|------|-------|----------------|------------|
| Марка<br>эл-та                                 | Дет.<br>№                           | Кол.<br>шт. | Профиль       | Длина,<br>мм | Масса, кг |      |       | Марка<br>стали | Примечание |
|                                                |                                     |             |               |              | шт.       | общ. | марки |                |            |
| 4СФ2-2                                         | 37                                  | 2           | -12х120       | 120          | 1.4       | 2.8  |       | С245-4         |            |
|                                                | 1570                                | 1           | ГН [ ]100х5.0 | 2276         | 32.8      | 32.8 |       | С245-4         |            |
|                                                | Масса напл. металла (1.0%), кг: 0.4 |             |               |              |           |      | 36.0  |                |            |

| Требуется изготовить |                |           |      |
|----------------------|----------------|-----------|------|
| Марка<br>эл-та       | Кол-во,<br>шт. | Масса, кг |      |
|                      |                | марки     | всех |
| 4СФ2-2               | 1              | 36.0      | 36.0 |
| Итого:               |                | 36.0      |      |

| Выборка металла      |               |                 |              |
|----------------------|---------------|-----------------|--------------|
| Марка<br>стали       | Профиль       | ГОСТ или ТУ     | Масса,<br>кг |
| С245-4               | -12           | ГОСТ 19903-2015 | 2.8          |
| С245-4               | Гр.кв.100х5.0 | ГОСТ 30245-2003 | 32.8         |
| Масса напл. металла: |               |                 | 0.4          |
| Итого:               |               |                 | 36.0         |

1. Общие данные см. л.1  
2. Катеты сварных швов 4 мм, кроме оговоренных;  
3. Диаметры отверстий оговорены на чертеже;  
4. Места, заштрихованные на чертеже, не окрашивать в соответствии с меткой:  
-БС - с ближней стороны детали;  
-ДС - с дальней стороны детали;  
-БС/ДС - с ближней и с дальней стороны детали.

|   |                 |      |          |            |      |
|---|-----------------|------|----------|------------|------|
| 1632-2021-2.1.3-КМД5                                                                                              |                 |      |          |            |      |
| Терминал по перевалке минеральных удобрений<br>в морском торговом порту Усть-Луга.<br>Береговые объекты терминала |                 |      |          |            |      |
| Изм.   | Кол.уч.         | Лист | № док.   | Подпись    | Дата |
|   |                 |      |          |            |      |
| Конвейерная галерея №3                                                                                            |                 |      |          | Стадия     | Лист |
|   |                 |      |          | Р          | 504  |
|   |                 |      |          | Листов     | 1    |
| Проверил   | Толкунов Ю.В.   |      | 30.05.24 | 000 СОЭКС  |      |
| Разраб.   | Салтымаков С.С. |      | 30.05.24 | ИНЖИНИРИНГ |      |