

Спецификация металла на один сборочный элемент

Марка эл-та	Дет. №	Кол. шт.	Профиль	Длина, мм	Масса, кг			Марка стали	Примечание
					шт.	общ.	марки		
4СФЗ-9	1830	1	L63x5	2250	10.8	10.8		С245-4	
							10.8		


Требуется изготовить

Марка эл-та	Кол-во, шт.	Масса, кг	
		марки	всех
4СФЗ-9	2	10.8	21.6
Итого:		21.6	

Выборка металла

Марка стали	Профиль	ГОСТ или ТУ	Масса, кг
С245-4	L63x5	ГОСТ 8509-93	21.6
Масса напл. металла:			0.0
Итого:			21.6

БС/ДС (см.п.п.4)

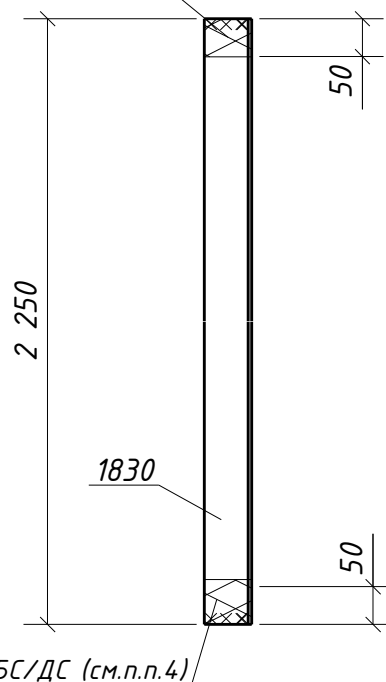

- Общие данные см. л.1
- Катеты сварных швов 5 мм, кроме оговоренных;
- Диаметры отверстий оговорены на чертеже;
- Места, заштрихованные на чертеже, не окрашивать в соответствии с меткой:
-БС - с ближней стороны детали;
-ДС - с дальней стороны детали;
-БС/ДС - с ближней и с дальней стороны детали.

Взам. инв. №	3. Диаметры отверстий оговорены на чертеже; 4. Места, заштрихованные на чертеже, не окрашивать в соответствии с меткой: -БС - с ближней стороны детали; -ДС - с дальней стороны детали; -БС/ДС - с ближней и с дальней стороны детали.										
	Подп. и дата						1632-2021-2.1.3-КМД5				
Инв. № подл.							Терминал по перевалке минеральных удобрений в морском торговом порту Усть-Луга. Береговые объекты терминала				
	Изм.		Кол.уч.	Лист	№ док.	Подпись	Дата	Конвейерная галерея №3	Стадия	Лист	Листов
								Р	514	1	
		Проверил		Толкунов Ю.В.				30.05.24		000 СОЗКС ИНЖИНИРИНГ	
		Разраб.		Салтымаков С.С.				30.05.24			