

Спецификация металла на один сборочный элемент

Марка эл-та	Дет. №	Кол. шт.	Профиль	Длина, мм	Масса, кг			Марка стали	Примечание
					шт.	общ.	марки		
4СФЗ-11	1826	1	L63x5	1665	8.0	8.0		С245-4	
						8.0			


Требуется изготовить

Марка эл-та	Кол-во, шт.	Масса, кг	
		марки	всех
4СФЗ-11	2	8.0	16.0
Итого:		16.0	

Выборка металла

Марка стали	Профиль	ГОСТ или ТУ	Масса, кг
С245-4	L63x5	ГОСТ 8509-93	16.0
Масса напл. металла:			0.0
Итого:			16.0

БС/ДС (см.п.п.4)

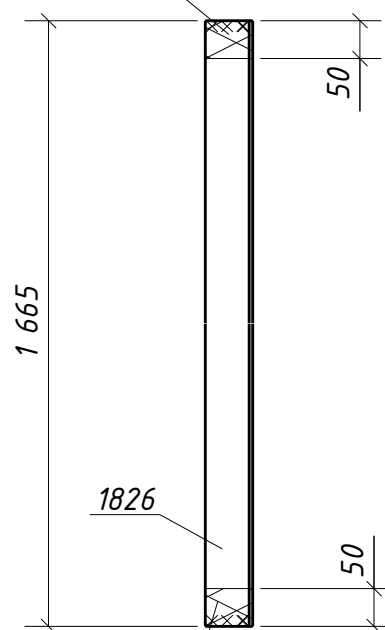

БС/ДС (см.п.п.4)

- Общие данные см. л.1
- Катеты сварных швов 5 мм, кроме оговоренных;
- Диаметры отверстий оговорены на чертеже;
- Места, заштрихованные на чертеже, не окрашивать в соответствии с меткой:
 - БС - с ближней стороны детали;
 - ДС - с дальней стороны детали;
 - БС/ДС - с ближней и с дальней стороны детали.

Взам. инв. №								
Подп. и дата								
Инв. № подл.								
3. Диаметры отверстий оговорены в тексте спецификации;								
4. Места, заштрихованные на чертеже, не окрашивать в соответствии с меткой:								
-БС - с ближней стороны детали;								
-ДС - с дальней стороны детали;								
-БС/ДС - с ближней и с дальней стороны детали.								
1632-2021-2.1.3-КМД5								
Терминал по перевалке минеральных удобрений в морском торговом порту Усть-Луга. Береговые объекты терминала								
Изм.	Кол.уч.	Лист	№ док.	Подпись	Дата			
						Стадия	Лист	Листов
						Р	516	1
						Конвейерная галерея №3		
						Стойка фахверка 4СФЗ-11		
						ООО СОЗКС ИНЖИНИРИНГ		
Проверил		Толкунов Ю.В.				30.05.24		
Разраб.		Салтымаков С.С.				30.05.24		