

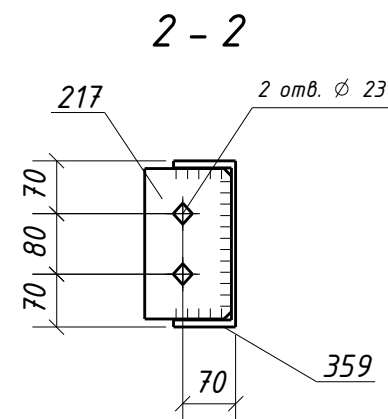
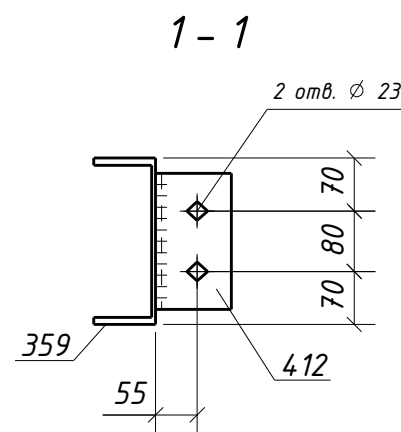


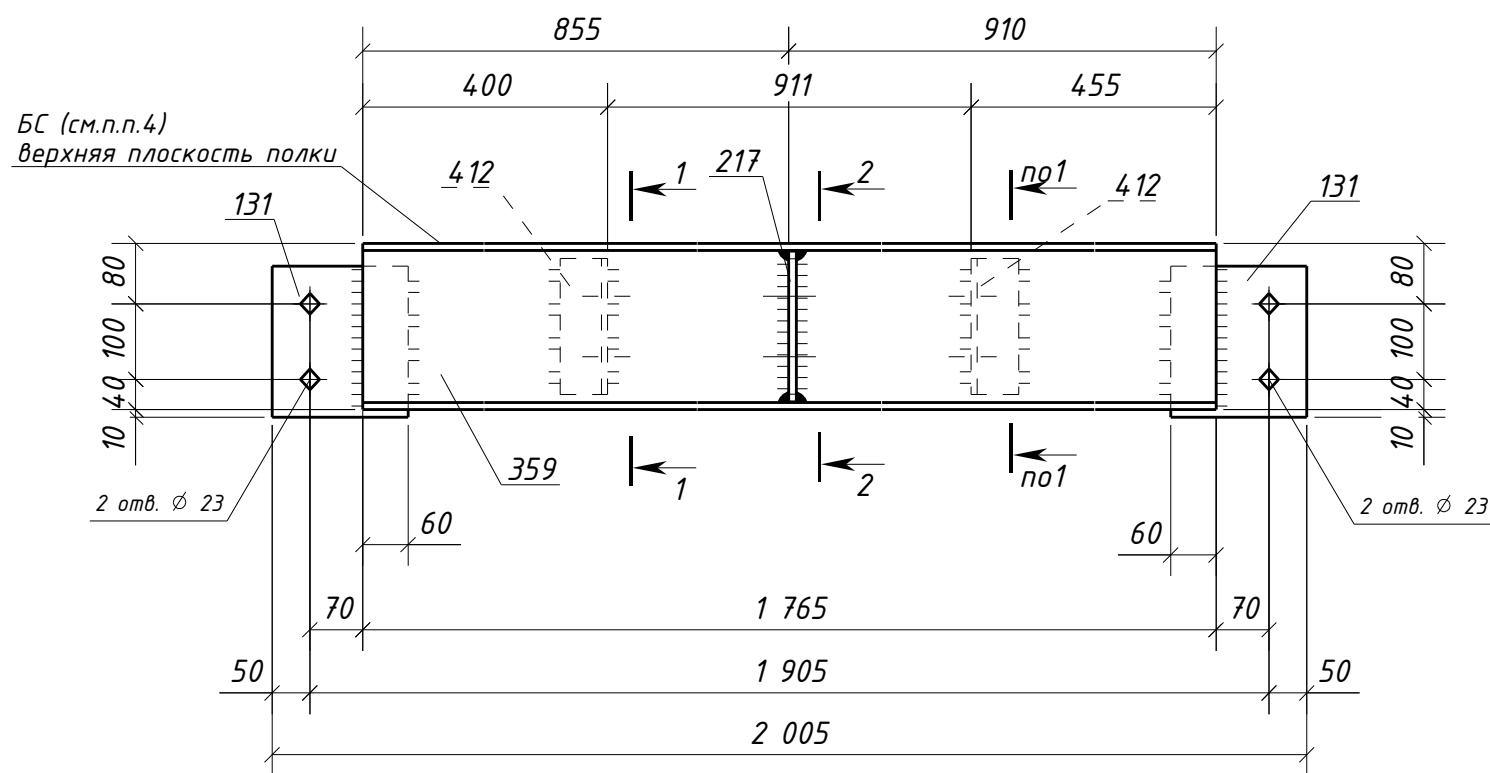

Типовой стык для Швеллер22П/У
швы с полным проваром УЗК-100%

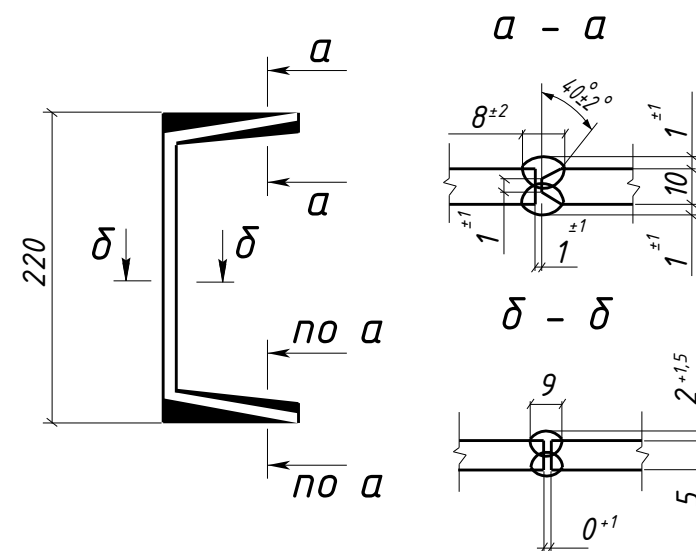

Спецификация металла на один сборочный элемент

Марка эл-та	Дет. №	Кол. шт.	Профиль	Длина, мм	Масса, кг			Марка стали	Примечание
					шт.	общ.	марки		
4Б7-23	131	2	-8х180	200	2.3	4.6		С245-4	Отв.
	217	1	-10х115	199	1.8	1.8		С245-4	Отв.
	359	1	Швеллер22П	1765	37.0	37.0		С245-4	
	412	2	L100х63х8	180	1.8	3.6		С245-4	Отв.
	Масса напл. металла (1.0%), кг:						0.5	47.5	

Требуется изготовить

Марка эл-та	Кол-во, шт.	Масса, кг	
		марки	всех
4Б7-23	1	47.5	47.5
Итого:			47.5

Выборка металла

Марка стали	Профиль	ГОСТ или ТУ	Масса, кг
C245-4	-8	ГОСТ 19903-2015	4.6
C245-4	-10	ГОСТ 19903-2015	1.8
C245-4	L100x63x8	ГОСТ 8510-93	3.6
C245-4	Швеллер22П	ГОСТ 8240-97	37.0
Масса напл. металла:			0.5
Итого:			47.5

1. Общие данные см. л.1
2. Катеты сварных швов 6 мм, кроме оговоренных;
3. Диаметры отверстий оговорены на чертеже;
4. Места, заштрихованные на чертеже, не окрашивать в соответствии с меткой:
 - БС - с ближней стороны детали;
 - ДС - с дальней стороны детали;
 - БС/ДС - с ближней и с дальней стороны детали.

Условные обозначения:

◆ - отверстие под постоянный болт

						1632-2021-2.1.3-КМД5					
						Терминал по перевалке минеральных удобрений в морском торговом порту Усть-Луга. Береговые объекты терминала					
Изм.	Кол.уч.	Лист	№ док.	Подпись	Дата						
						Конвейерная галерея №3			Стадия	Лист	Листов
									Р	76	1
Проверил	Толкунов Ю.В.				30.05.24	Балка 4Б7-23			ООО СОЗКС ИНЖИНИРИНГ		
Разраб.	Салтымаков С.С.				30.05.24						