


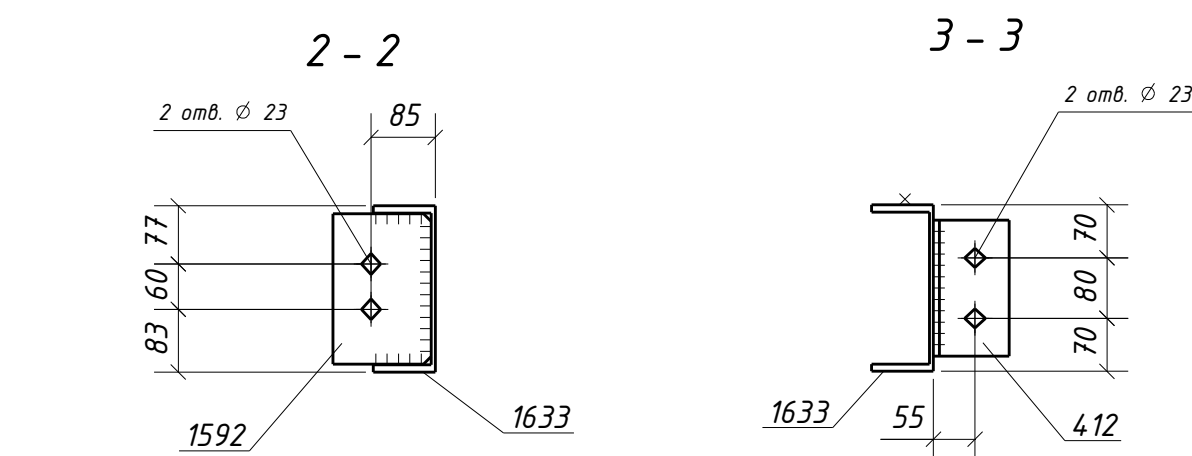

Выборка металла			
Марка стали	Профиль	ГОСТ или ТУ	Масса, кг
C245-4	-8	ГОСТ 19903-2015	18.4
C245-4	-10	ГОСТ 19903-2015	16.0
C245-4	L75x5	ГОСТ 8509-93	5.6
C245-4	L100x63x8	ГОСТ 8510-93	14.4
C245-4	Швеллер22П	ГОСТ 8240-97	264.0
Масса напл. металла:			3.2
Итого:			321.6

						1632-2021-2.1.3-КМД5				
						Терминал по перевалке минеральных удобрений в морском торговом порту Усть-Луга. Береговые объекты терминала				
Изм.	Кол.уч.	Лист	№ док.	Подпись	Дата	Конвейерная галерея №3		Стадия	Лист	Листов
								Р	85	1
Проверил	Толкунов Ю.В.				30.05.24	Балка 4Б7-32		ООО СОЗКС ИНЖИНИРИНГ		
Разраб.	Салтымаков С.С.				30.05.24					

Инв. № подл.	Подп. и дата	Взам. инв. №