


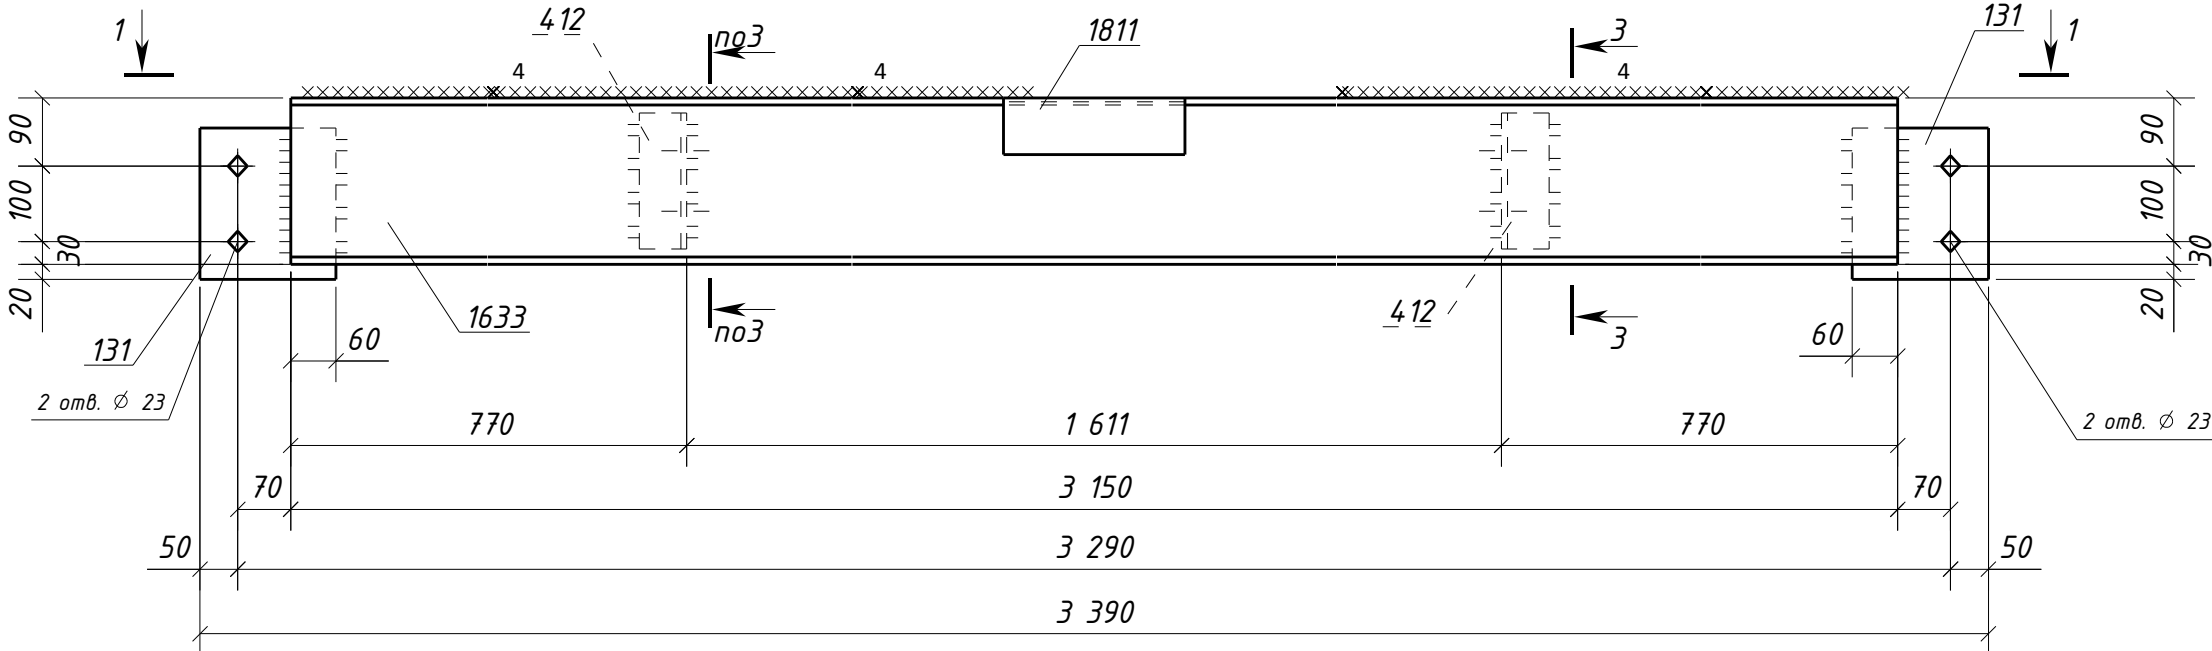

Требуется изготовить			
Марка эл-та	Кол-во, шт.	Масса, кг	
		марки	всех
467-33	4	76.4	305.6
Итого:			305.6

Выборка металла			
Марка стали	Профиль	ГОСТ или ТУ	Масса, кг
C245-4	-8	ГОСТ 19903-2015	18.4
C245-4	L75x5	ГОСТ 8509-93	5.6
C245-4	L100x63x8	ГОСТ 8510-93	14.4
C245-4	Швеллер22П	ГОСТ 8240-97	264.0
Масса напл. металла:			3.2
Итого:			305.6

						1632-2021-2.1.3-КМД5				
						Терминал по перевалке минеральных удобрений в морском торговом порту Усть-Луга. Береговые объекты терминала				
Изм.	Колуч.	Лист	№ док.	Подпись	Дата			Стадия	Лист	Листов
						Конвейерная галерея №3		Р	86	1
Проверил	Толкунов Ю.В.			30.05.24		Балка 4Б7-33		ООО СОЗКС ИНЖИНИРИНГ		
Разраб.	Салтымаков С.С.			30.05.24						

Формат А2