



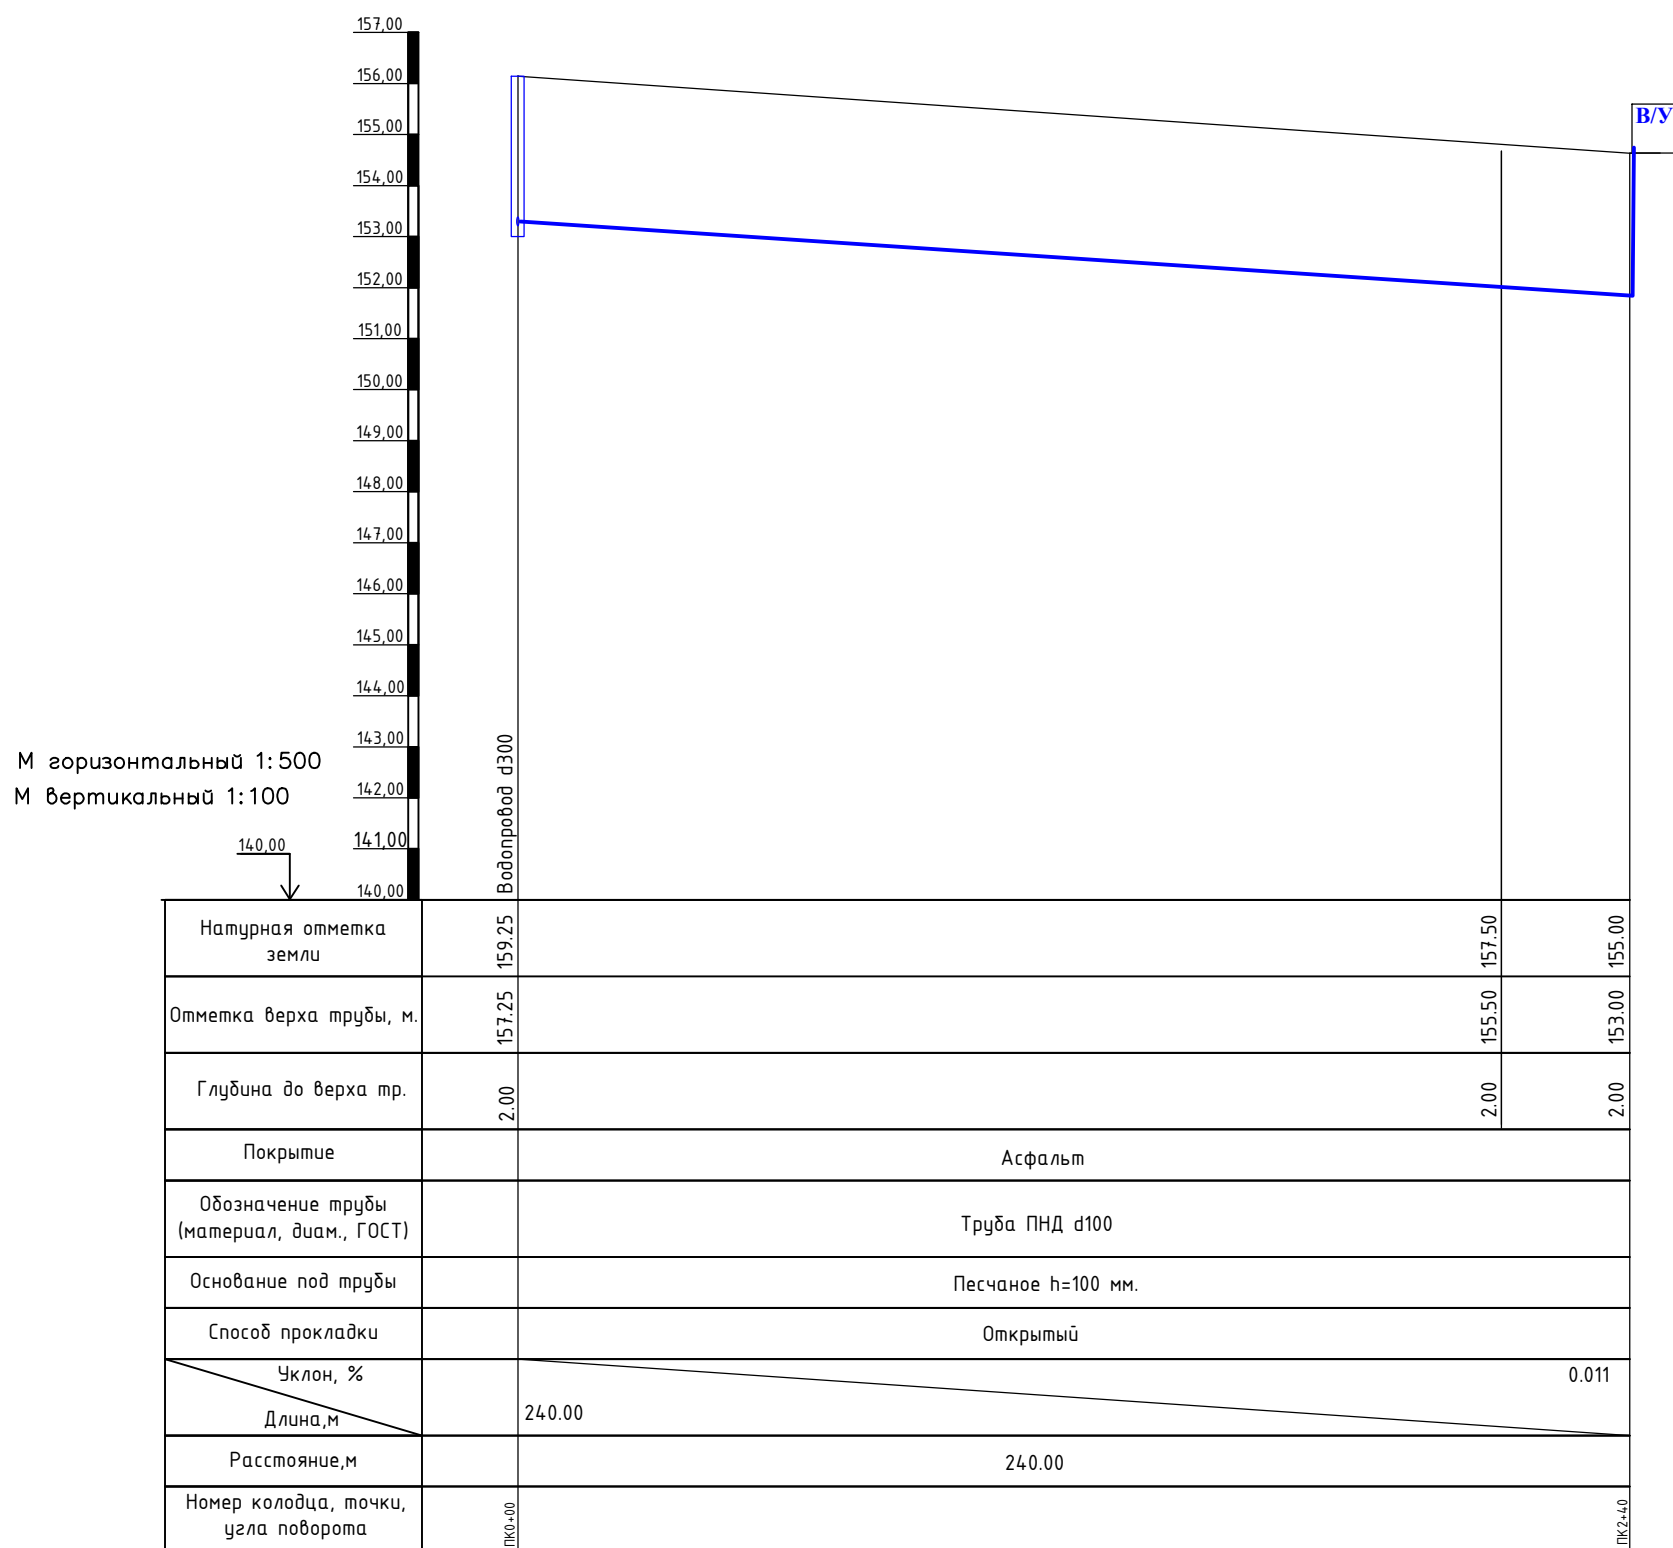

СПЕЦИФИКАЦИЯ					
Поз	Обозначение	Наименование	Кол	Масса, кг	Примечание
Водомерный узел с водомерной вставкой					
1	в соответствии с техн. требованиями АО "Мосводоканала"	Задвижка чугунная клиновья DN50мм, L=150мм, PN=1,0МПа	1	12,0	шт
2	в соответствии с техн. требованиями АО "Мосводоканала"	Обратный клапан фланцевый Ду32	1	9,0	шт
3	ГОСТ 17378-2001	Переход 50х32	1	0,31	шт
4	ГОСТ 18599-2001	Втулка под фланец ПЭ100+50K17 №3х3,3	1		шт
5	ГОСТ Р 52856-2007	Фланец накладной Ду60	2		шт
6	ГОСТ 7798-70* ГОСТ 5915-70	Болт 16ХВ с гайкой из нерж.ст (12Х8Н01)	12		шт
7	ГОСТ 7338-90	Прокладка резиновая	2		шт
8		Манометр	1		шт
9		Кран а25	1		шт
Водомерная вставка со счетчиком Ду32					
1	в соответствии с техн. требованиями АО "Мосводоканала"	Счетчик крыльчатый Ду32	1	2,0	комплект
2	в соответствии с техн. требованиями АО "Мосводоканала"	Фильтр магнитный муфтовый ФММ Ду32	1	4,8	комплект
3	в соответствии с техн. требованиями АО "Мосводоканала"	Сгон неоцинкованный Ø32 L=50мм (резьба-резьба)	1		шт
4	в соответствии с техн. требованиями АО "Мосводоканала"	Сгон неоцинкованный Ø32 L=50мм (резьба-гладкий конец)	1		шт
5	в соответствии с техн. требованиями АО "Мосводоканала"	Сгон неоцинкованный Ø32 L=50мм (резьба-гладкий конец)	1		шт
6	в соответствии с техн. требованиями АО "Мосводоканала"	Патрубок Ø32 L=100мм	1		шт

№п/п	Наименование	Кол-во	Ед. изм.
1	Разработка грунта 150х200х240,0 м.	720,00	м3
2	Крепление траншеи инв. дер. щитами	240,00	м.п.
3	Труба ПНД d100 в траншеи	240,00	м.п.
4	Очистка сущ. камеры №44110	6,00	м3
5	Монтаж доп. колодца d1500	1,00	шт.
6	Песчаное основание под трубу	14,40	м3
7	Тройник 300х300х100	1,00	шт.
8	Задвижка d100	1,00	шт.
9	Будка ВУ утепленная 2,00х2,00 м.	1,00	шт.
10	Демонтажная вставка	2,00	комп.
11	Обратная засыпка песком с укл. коэф. укл. 1:3	936,0	м3
12	Восстановление а.б. покрытия 1,80х0,20х200 м.	72,00	м3

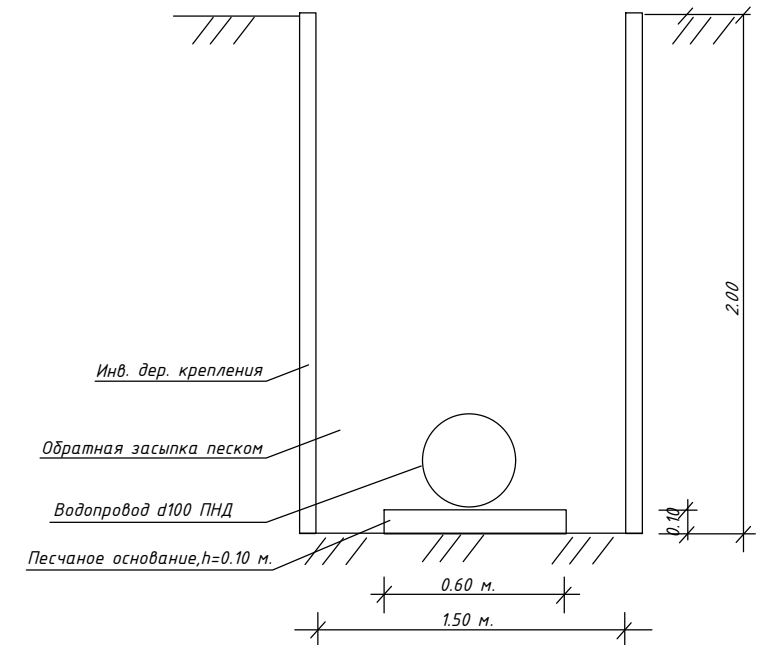

 -дыттовй городок

 -ограждение

 -водопровод

						10-2026			
						Многофункциональный офисный центр с подземной автостоянкой г. Москва, ЗАО, район Раменки, между ул. Лобачевского и платформой "Матвеевское"			
Изм.	Колуч.	Лист	№ док.	Подп.	Дата	Временные сети наружного водопровода	Стадия	Лист	Листов
Разраб.		Филонов А.В.					ПД	1	
Проверил									
Н.контр.									
						План, профиль водопровода М1:500	ООО "СЕТИ-СТРОЙ"		