
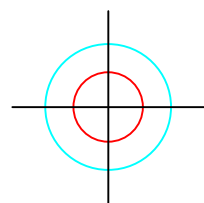


Схема расположения марок ГРО на объекте: "Многофункциональный офисный центр (Бизнес-центр "Огни")" по адресу: г. Москва, вн.тер.г. муниципальный округ Раменки, между ул. Лобачевского и платформой "Матвеевское"

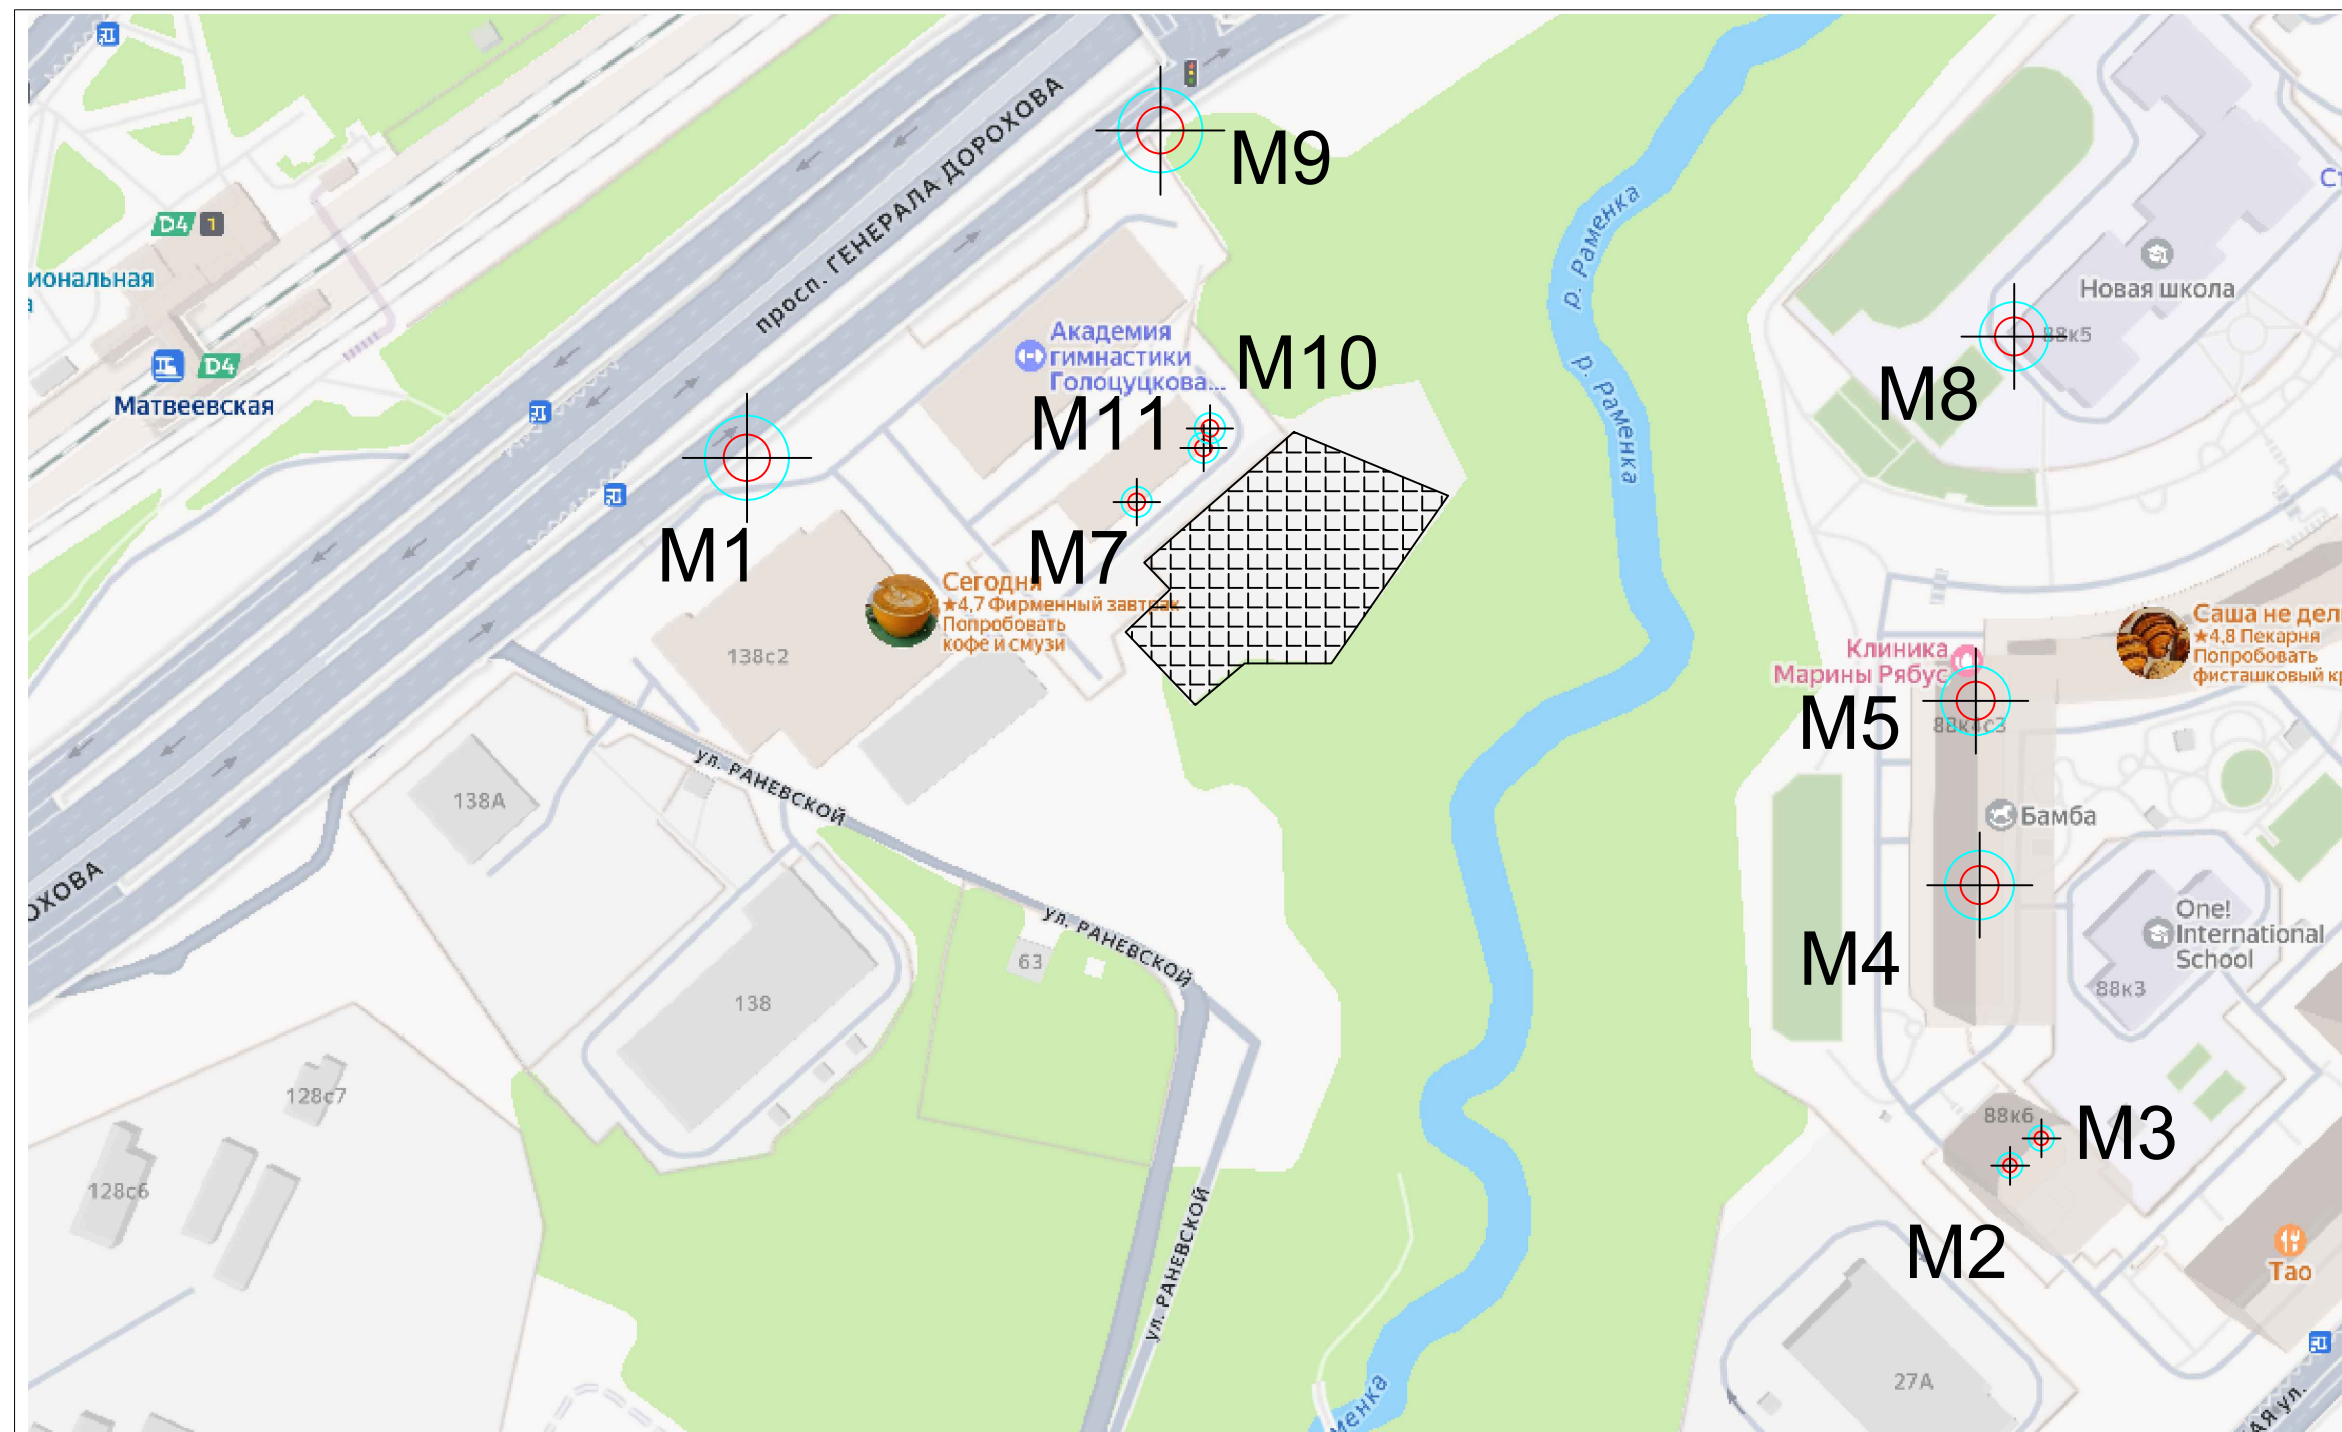

- Расположение светоотражающей марки