


Утверждаю:
Технический директор
А.С. Лавров

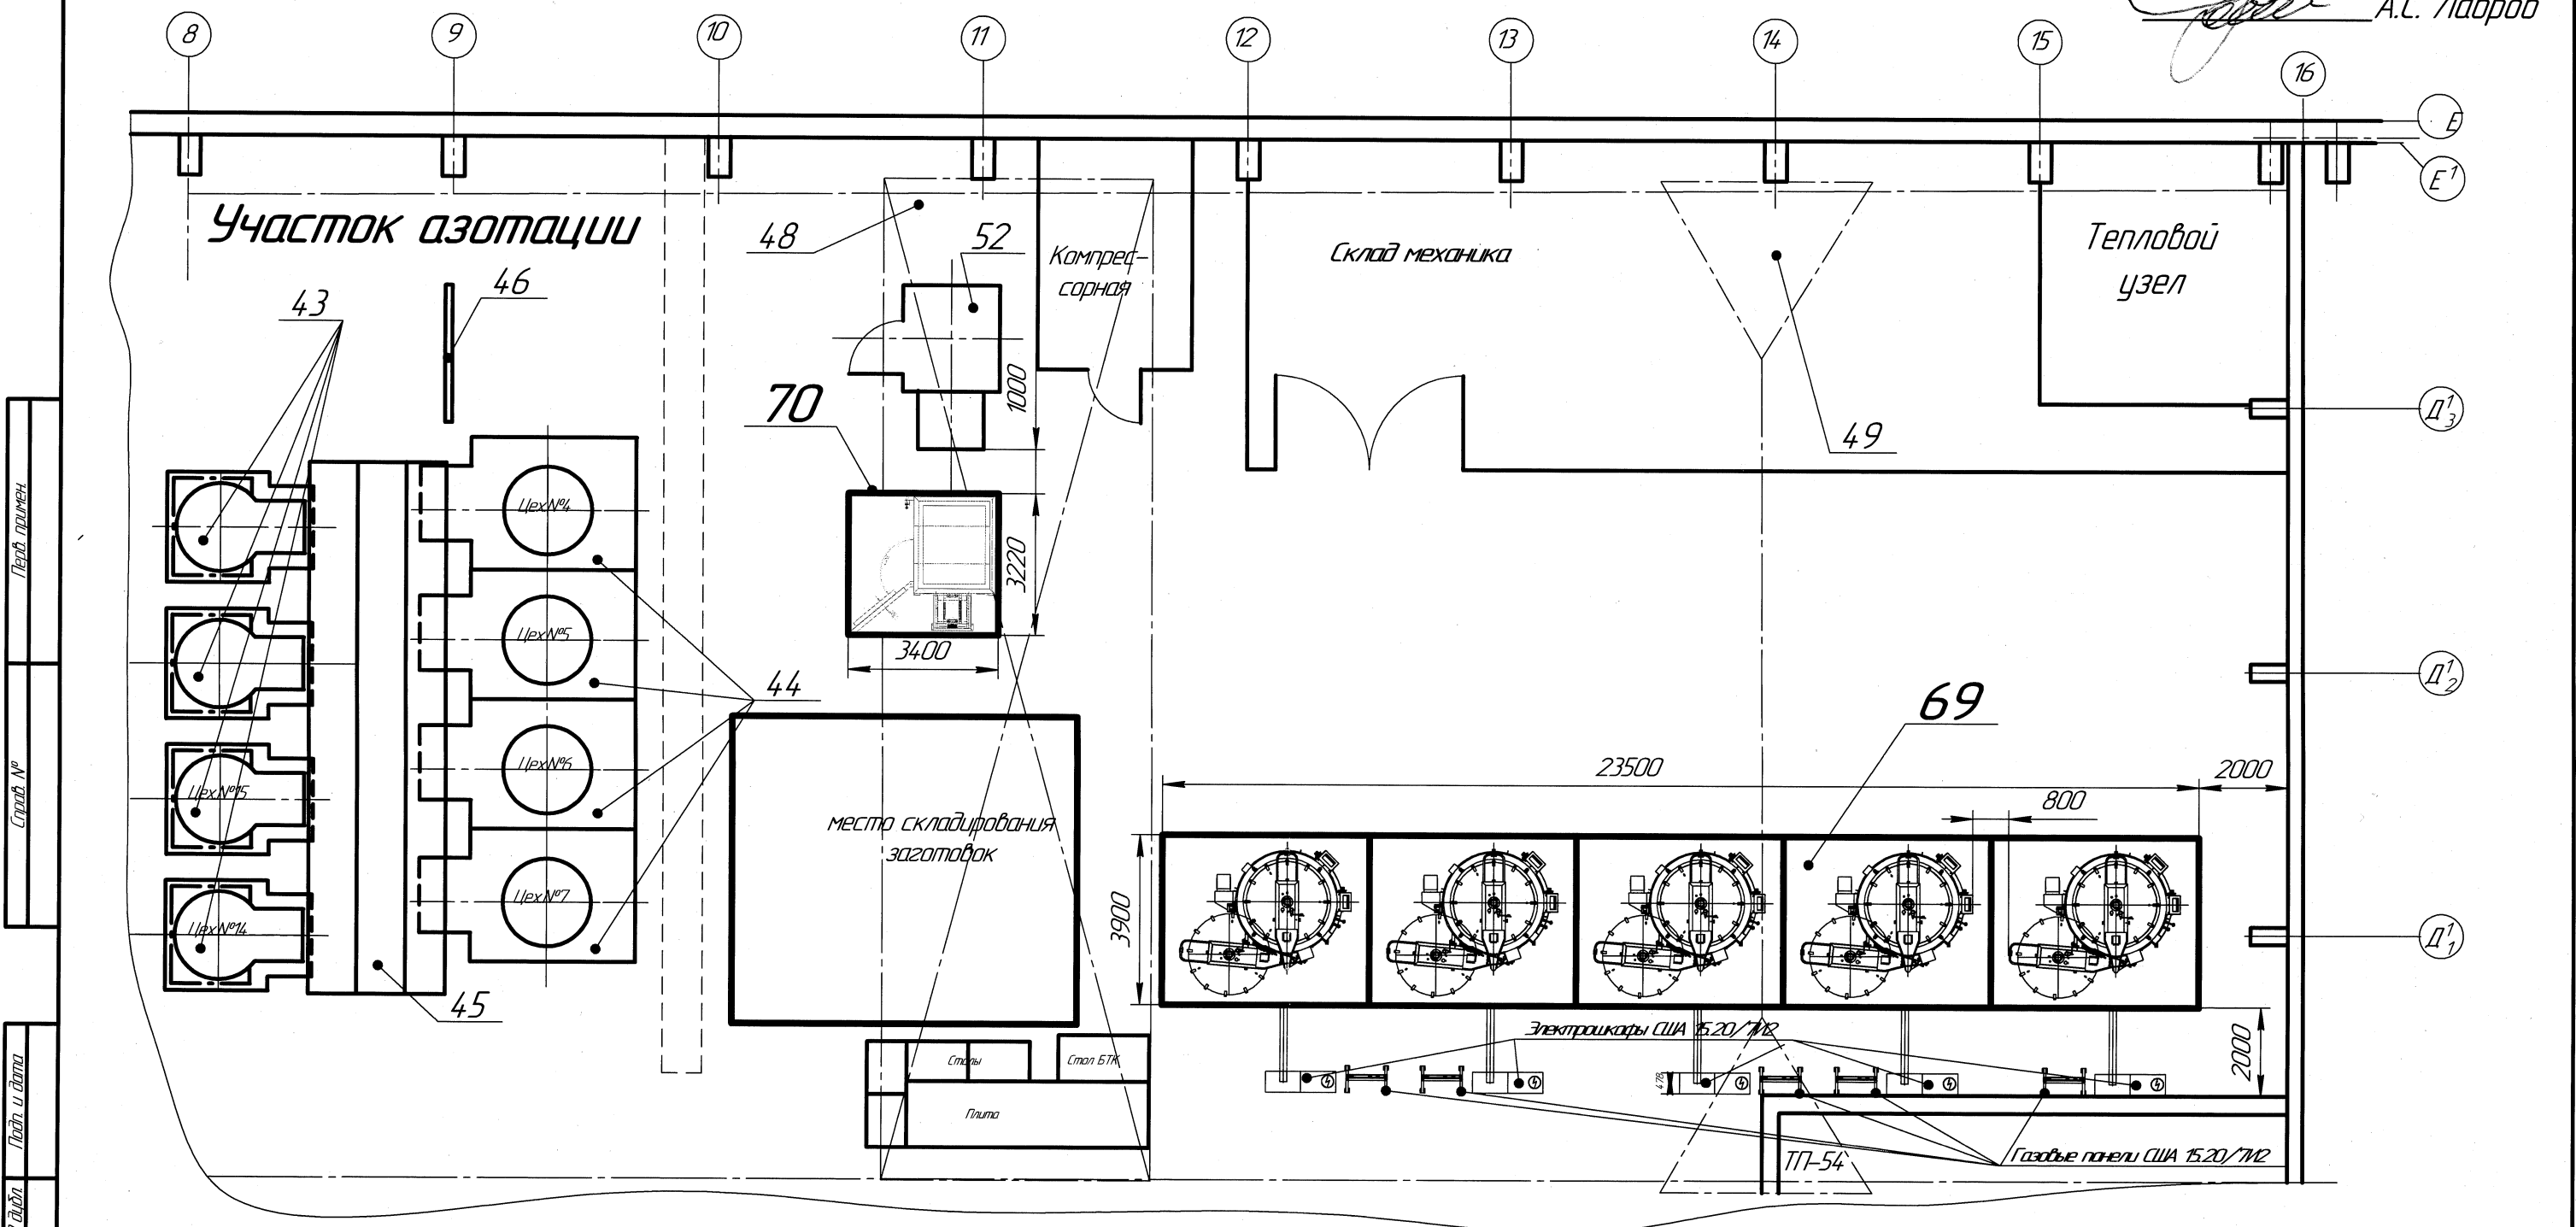

Согласовано:
ГЭ *Сергеев И.В.*
Э. энергетик
СГМ *И.В. Сергеев*
ОЗ и ТБ *Сергеев И.В.*

70	Место расположения агрегата рециркуляционного термического	ПКН-12/14/20-350-Р						44	Электропечь шахтная	США-8,12/6			Цех №4, 5, 6, 7
69	Место расположения электропечей шахтных для азотирования в количестве 5 шт	США 15.20/712						43	Электропечь шахтная	США-5,7/5,6			Цех №4, 15, 16, 17
52	Рециркуляционный агрегат	ПАП-4М	50967	2004				№ поз. Наименование Тип, модель Характер Инв. № Год устан. Примеч.					
49	Кран балочный		Q=1т	24673	1975			24-24-2 к ТЭН 60-017-К3/2022; ТЭН 695-К3/2023					
48	Кран мостовой		Q=10т					План размещения электропечей шахтных для азотирования модели США 15.20/712 в количестве 5 шт и агрегата рециркуляционного термического ПКН-12/14/20-350-Р					
46	Пост аммиачный							Изм./лист	№ докум.	Подп.	Дата	Лит.	Масса
45	Эстакада для установки муфелей	К/3		25709	1980			Разраб.	Миряева	И.И.	20.03		1200
№ поз.	Наименование	Тип, модель	Характер	Инв. №	Год устан.	Примеч.		Проб.	Хакимов			Лист	Листов
								Т.контр.	Хакимов				1
								Нач.цеха	Хакимов				
								Утв.	Хакимов				