


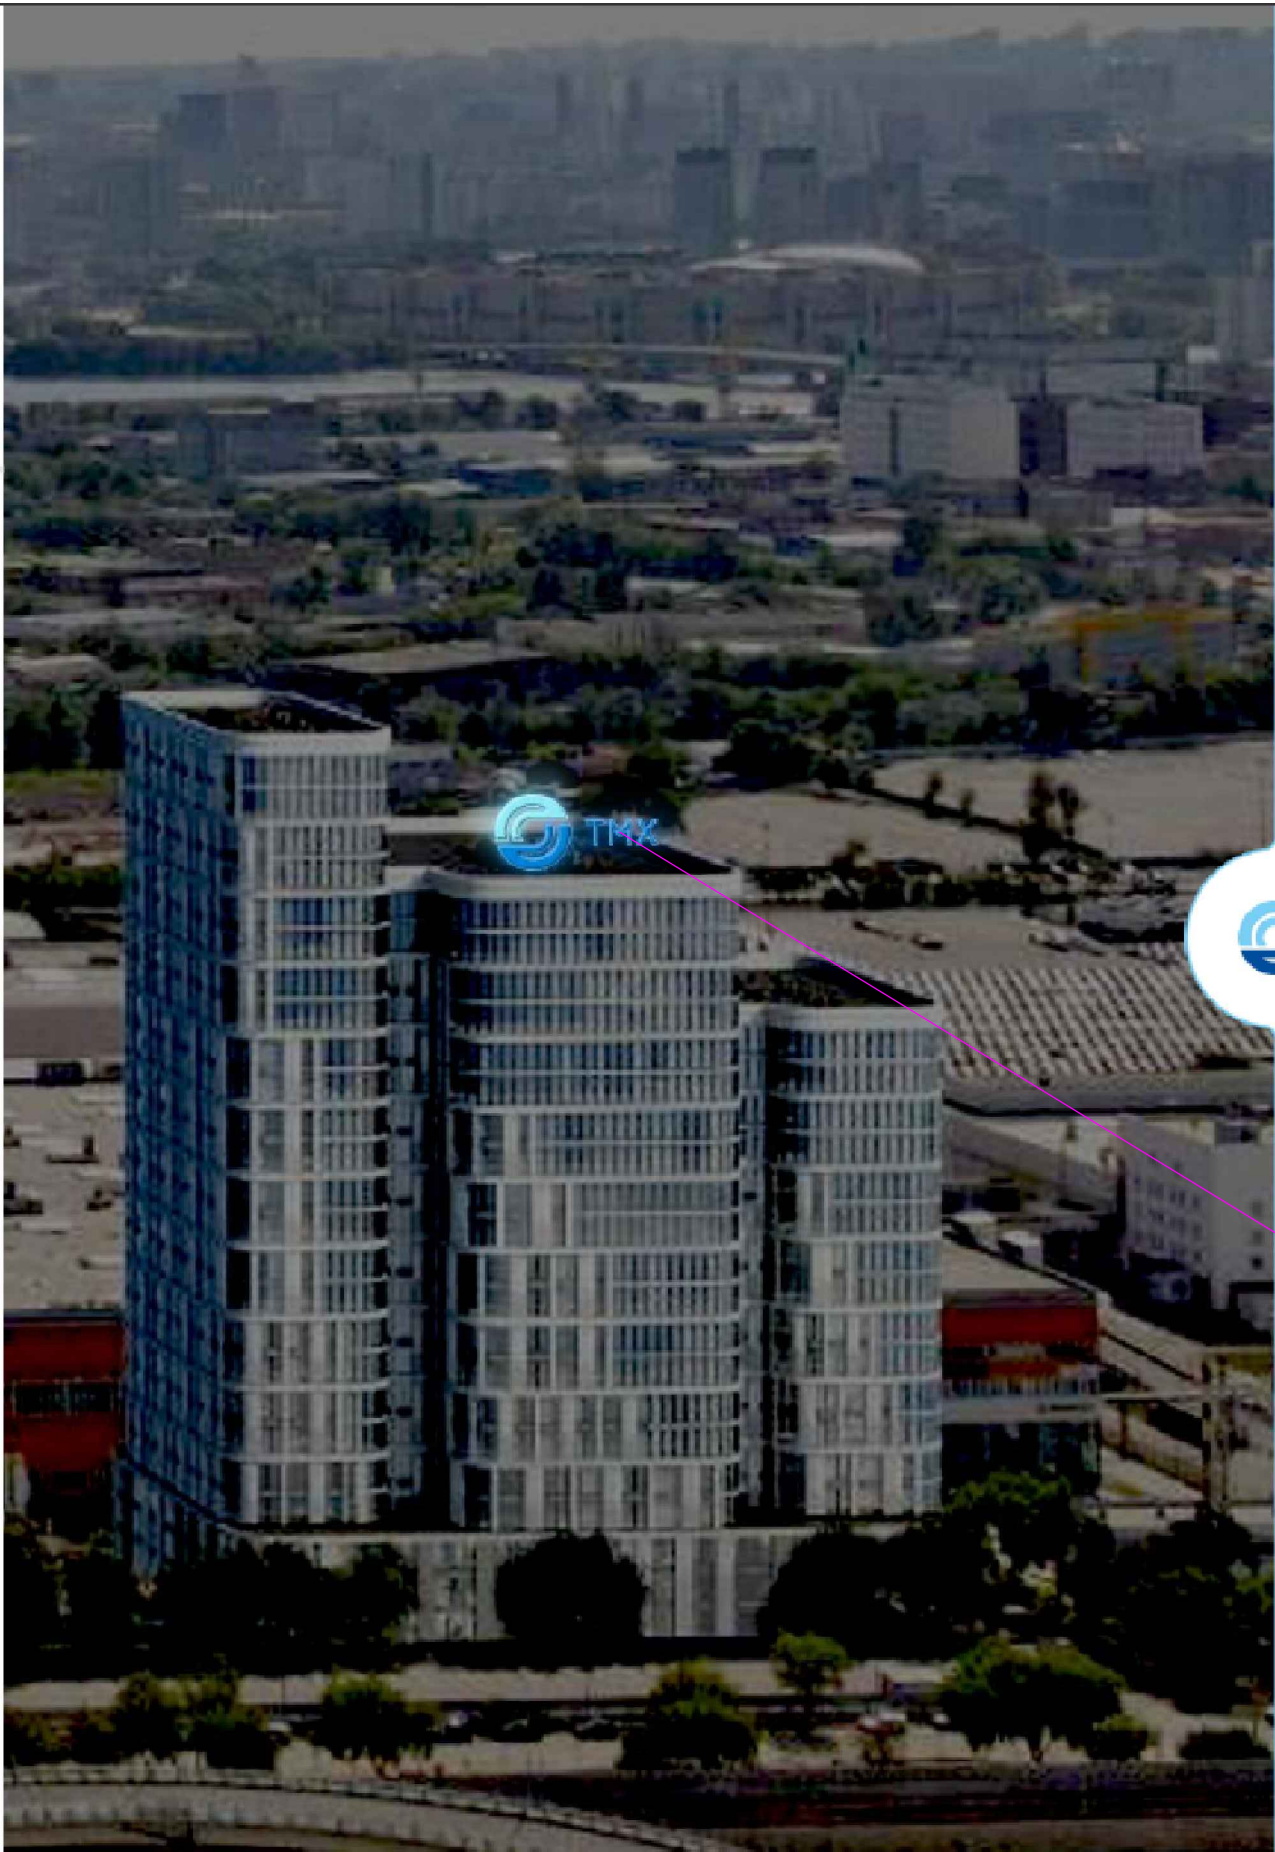

Крышная конструкция TMX





Крышная конструкция TMX

|             |      |               |        |                                                                                       |            |   |   |      |        |
|-------------|------|---------------|--------|---------------------------------------------------------------------------------------|------------|---|---|------|--------|
|             |      |               |        |                                                                                       |            | BDM-083- ВК -Д 000/25- КМ                                                                                     |   |      |        |
|             |      |               |        |                                                                                       |            | Адрес : г. Москва, внутригородское муниципальное образование Печатники, пр-кт Волгоградский, вл 42, корпус 8. |   |      |        |
| Изм.        | Кол. | Лист          | № док. | Подпись                                                                               | Дата       | Крышная конструкция ТМХ                                                                                       | Стадия   | Лист | Листов |
| Разработал  |      | Израелян А.А. |        |  | 06.2025 г. |   | Р   | 1    | 5      |
| Проверил    |      | Ивашенко М.К. |        |  | 06.2025 г. |   |   |      |        |
| Т. контроль |      |               |        |                                                                                       |            |   |   |      |        |
| Реценз.     |      |               |        |                                                                                       |            |   |   |      |        |
|             |      |               |        |                                                                                       |            | Дизайн –макет                                                                                                 | <div><div><div>8-495-722-11-73</div><div>8-926-010-15-96</div><div>info@bdmprojekt.ru</div><div>bdmprojekt.ru</div></div></div> |      |        |
| Н. контроль |      | Ляпин А.П.    |        |  | 06.2025 г. |   |   |      |        |
| Утвердил    |      | Румянцев А.В. |        |  | 06.2025 г. |   |   |      |        |

|               |  |  |  |  |  |
|---------------|--|--|--|--|--|
| Перв. примен. |  |  |  |  |  |
| Справ. №      |  |  |  |  |  |
| Подп. и дата  |  |  |  |  |  |
| Инв. № дубл.  |  |  |  |  |  |
| Взам. инв. №  |  |  |  |  |  |
| Подп. и дата  |  |  |  |  |  |
| Инв. № подл.  |  |  |  |  |  |

Общий вид

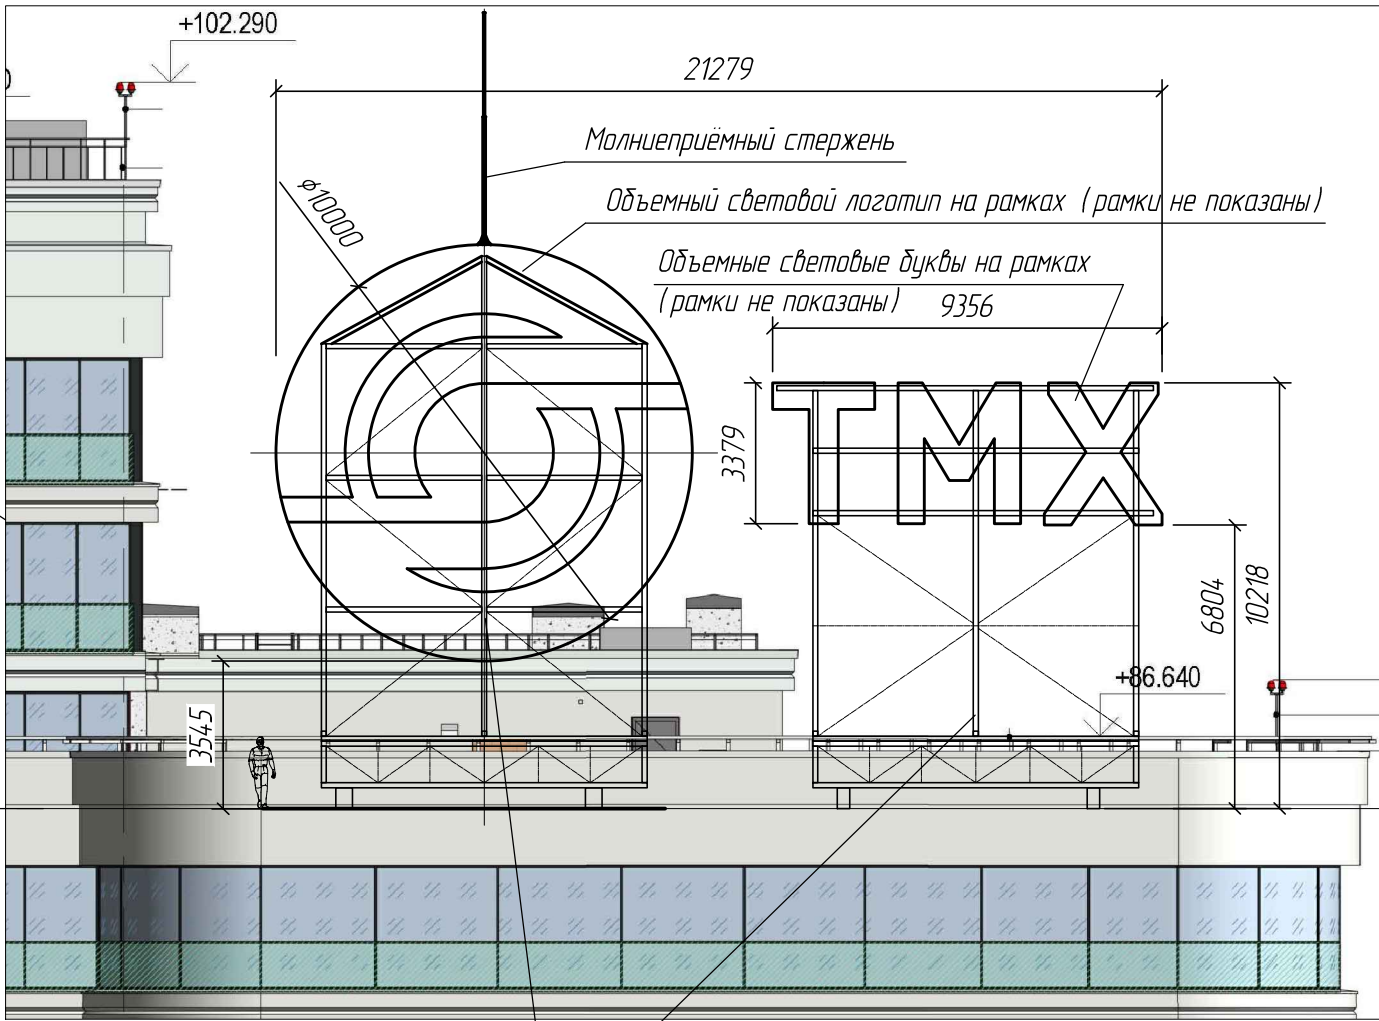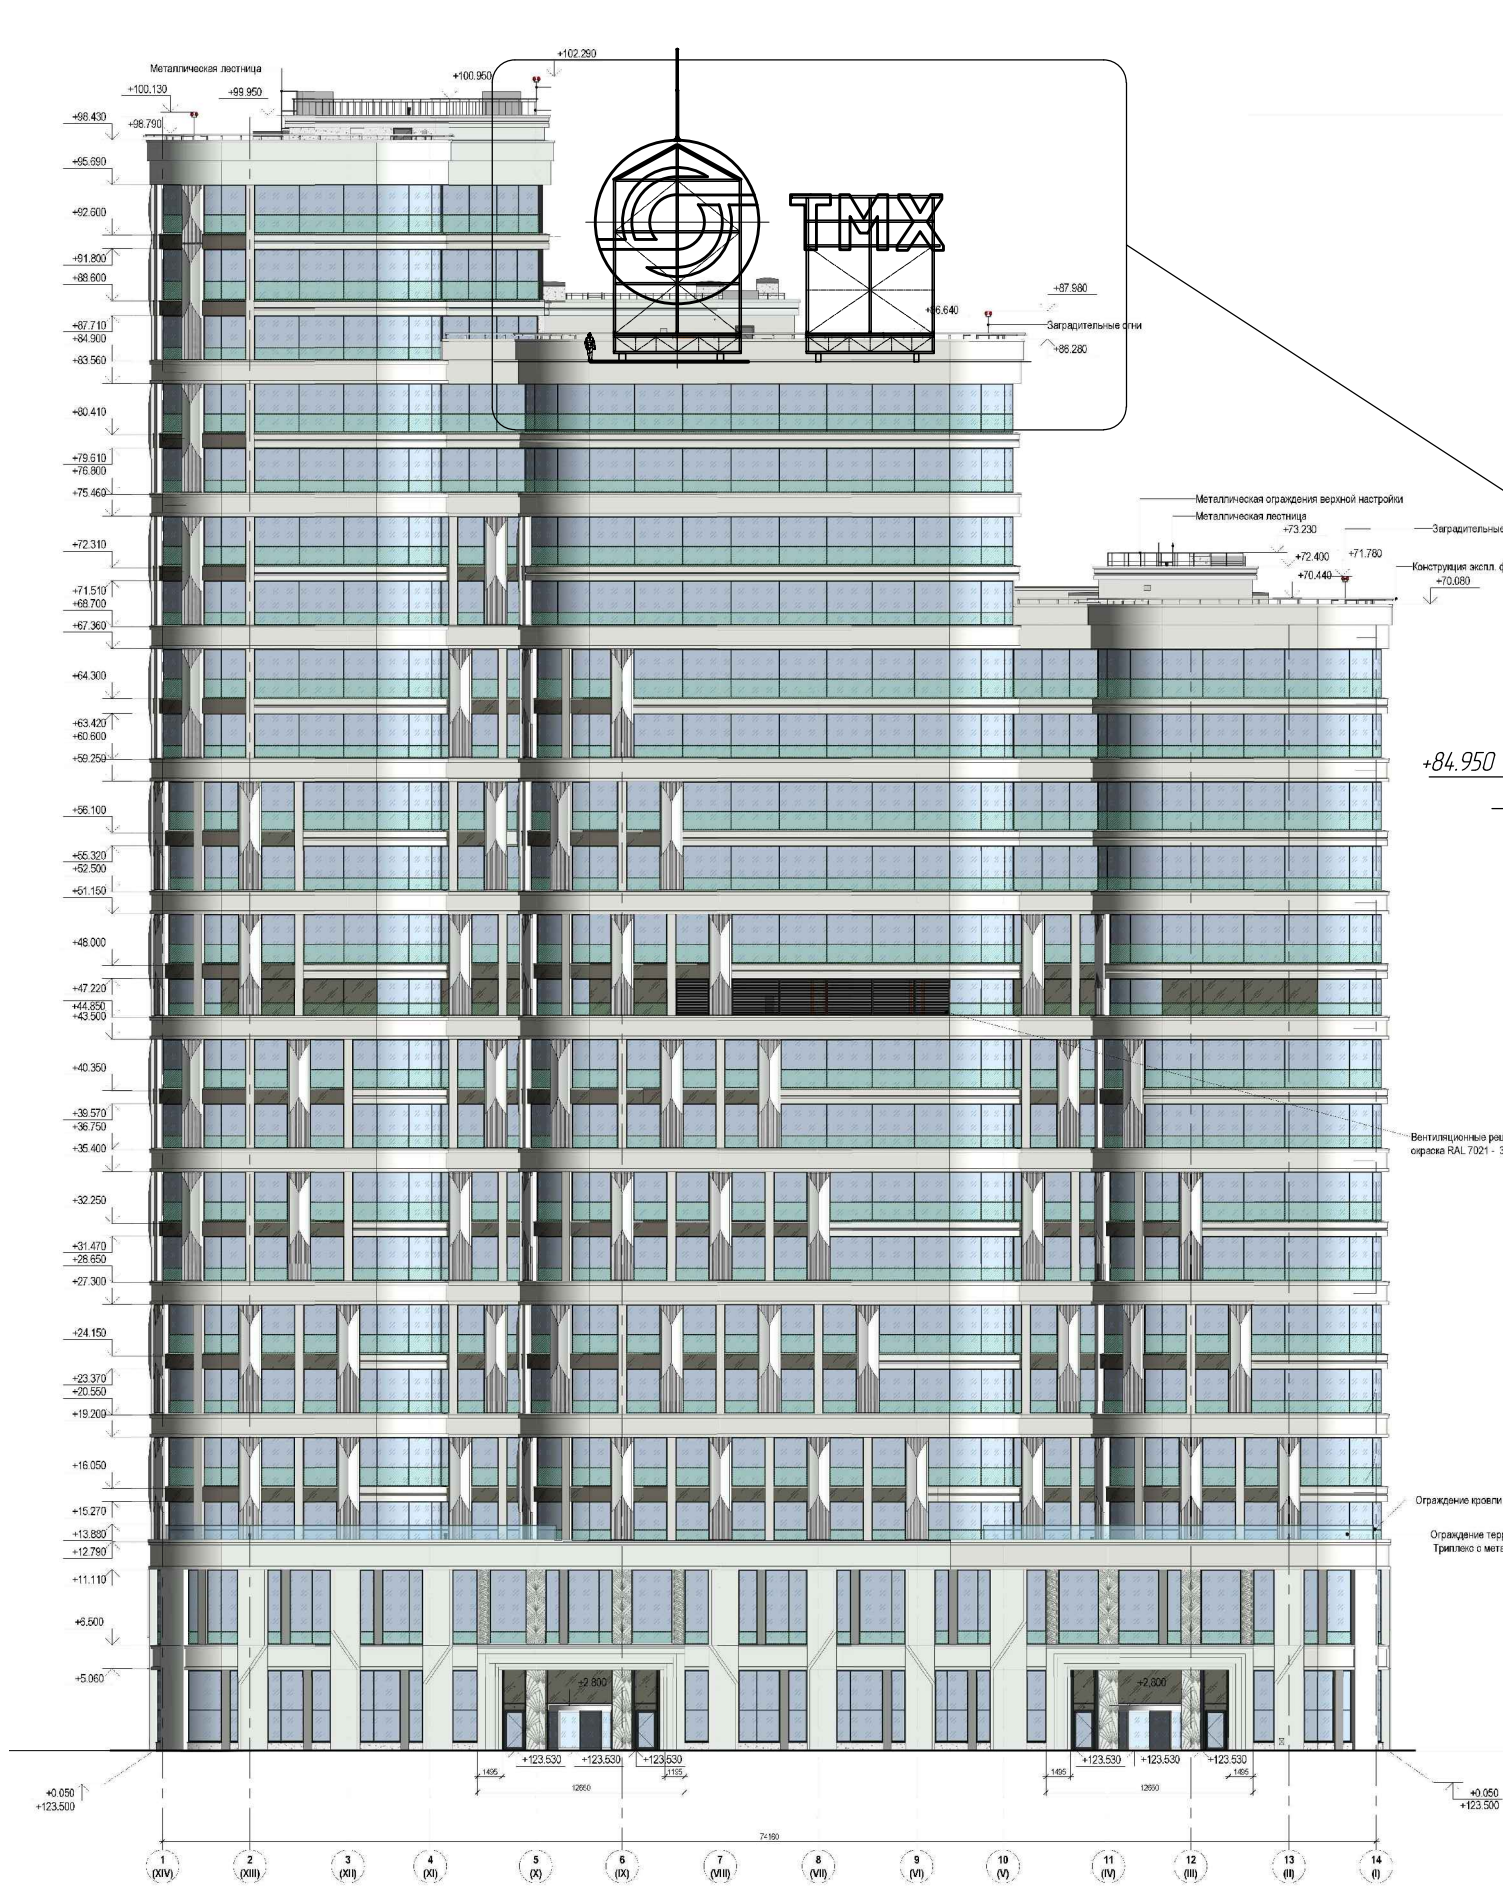


Силовой опорный каркас (показан предварительно, условно).  
Определяется проектированием.

|   |      |               |        |                                                                                       |            |
|---|------|---------------|--------|---------------------------------------------------------------------------------------|------------|
| BDM-083-ВК-Д 000/25-КМ                                                                                        |      |               |        |                                                                                       |            |
| Адрес : г. Москва, внутригородское муниципальное образование Печатники, пр-кт Волгоградский, вл 42, корпус 8. |      |               |        |                                                                                       |            |
| Изм.   | Кол. | Лист          | № док. | Подпись                                                                               | Дата       |
| Разработал   |      | Израилян А.А. |        |                                                                                       | 06.2025 г. |
| Проверил   |      | Ивашенко М.К. |        |                                                                                       | 06.2025 г. |
| Т. контроль                                                                                                   |      |               |        |                                                                                       |            |
| Реценз.   |      |               |        |                                                                                       |            |
| Н. контроль                                                                                                   |      | Ляпин А.П.    |        |                                                                                       | 06.2025 г. |
| Утвердил   |      | Румянцев А.В. |        |                                                                                       | 06.2025 г. |
| Крышная конструкция ТМХ                                                                                       |      |               |        | Стадия                                                                                | Лист       |
|   |      |               |        | Р                                                                                     | 2          |
|   |      |               |        |                                                                                       | Листов     |
|   |      |               |        |                                                                                       | 5          |
| Общий вид   |      |               |        |  |            |
|   |      |               |        | 8-495-722-11-73<br>8-926-010-15-96<br>info@bdmproekt.ru<br>bdmproekt.ru               |            |

|               |  |  |  |  |  |
|---------------|--|--|--|--|--|
| Перв. примен. |  |  |  |  |  |
| Справ. №      |  |  |  |  |  |
| Подп. и дата  |  |  |  |  |  |
| Инв. № дубл.  |  |  |  |  |  |
| Взам. инв. №  |  |  |  |  |  |
| Подп. и дата  |  |  |  |  |  |
| Инв. № подл.  |  |  |  |  |  |

Вид в плане

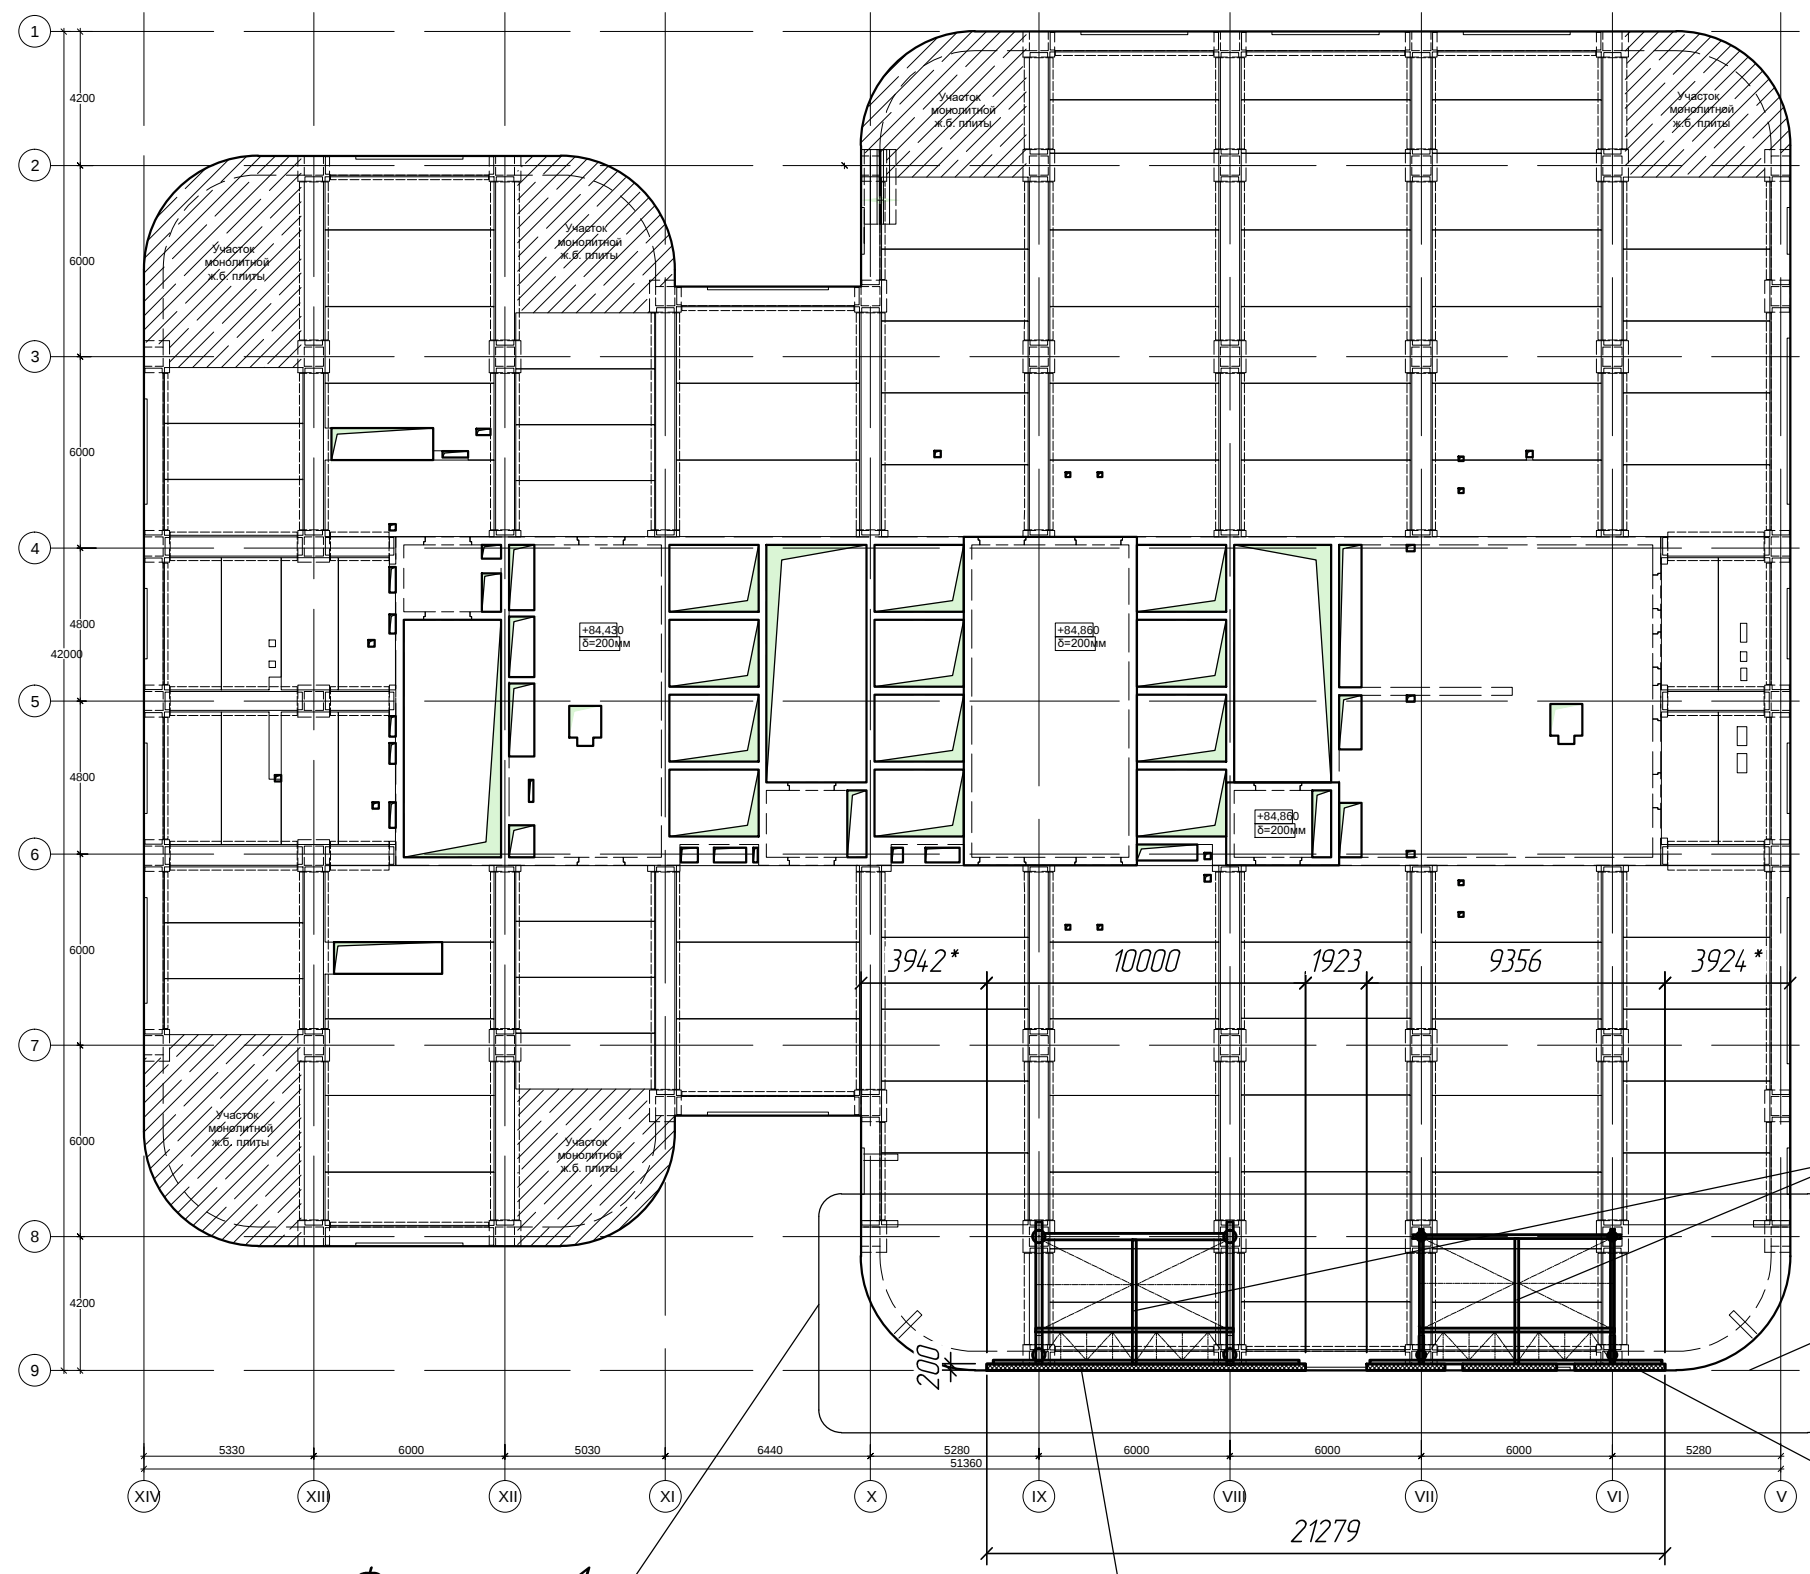

Силовой опорный каркас (показан предварительно, условно).  
Определяется проектированием.

Линия парапета

Объемные световые буквы на рамках  
(рамки не показаны)


Фрагмент 1

Объемный световой логотип на рамках  
(рамки не показаны)

Примечание :  
1. \* Размеры уточнить по месту.

|             |      |               |        |                                                                                       |            |   |   |      |        |
|-------------|------|---------------|--------|---------------------------------------------------------------------------------------|------------|---|---|------|--------|
|             |      |               |        |                                                                                       |            | BDM-083- ВК -Д 000/25- КМ                                                                                        |   |      |        |
|             |      |               |        |                                                                                       |            | Адрес : г. Москва, внутригородское муниципальное образование Печатники,<br>пр-кт Волгоградский, вл 42, корпус 8. |   |      |        |
| Изм.        | Кол. | Лист          | № док. | Подпись                                                                               | Дата       | Крышная конструкция ТМХ                                                                                          | Стадия   | Лист | Листов |
| Разработал  |      | Израилян А.А. |        |  | 06.2025 г. |   | Р   | 3    | 5      |
| Проверил    |      | Ивашенко М.К. |        |  | 06.2025 г. |   |   |      |        |
| Т. контроль |      |               |        |                                                                                       |            |   |   |      |        |
| Реценз.     |      |               |        |                                                                                       |            |   |   |      |        |
|             |      |               |        |                                                                                       |            | Вид в плане   | <div><div><div>8-495-722-11-73</div><div>8-926-010-15-96</div><div>info@bdmproekt.ru</div><div>■ bdmproekt.ru</div></div></div> |      |        |
| Н. контроль |      | Ляпин А.П.    |        |  | 06.2025 г. |   |   |      |        |
| Утвердил    |      | Румянцев А.В. |        |  | 06.2025 г. |   |   |      |        |

|               |  |  |  |  |  |
|---------------|--|--|--|--|--|
| Перв. примен. |  |  |  |  |  |
| Справ. №      |  |  |  |  |  |
| Подп. и дата  |  |  |  |  |  |
| Инв. № дубл.  |  |  |  |  |  |
| Взам. инв. №  |  |  |  |  |  |
| Подп. и дата  |  |  |  |  |  |
| Инв. № подл.  |  |  |  |  |  |

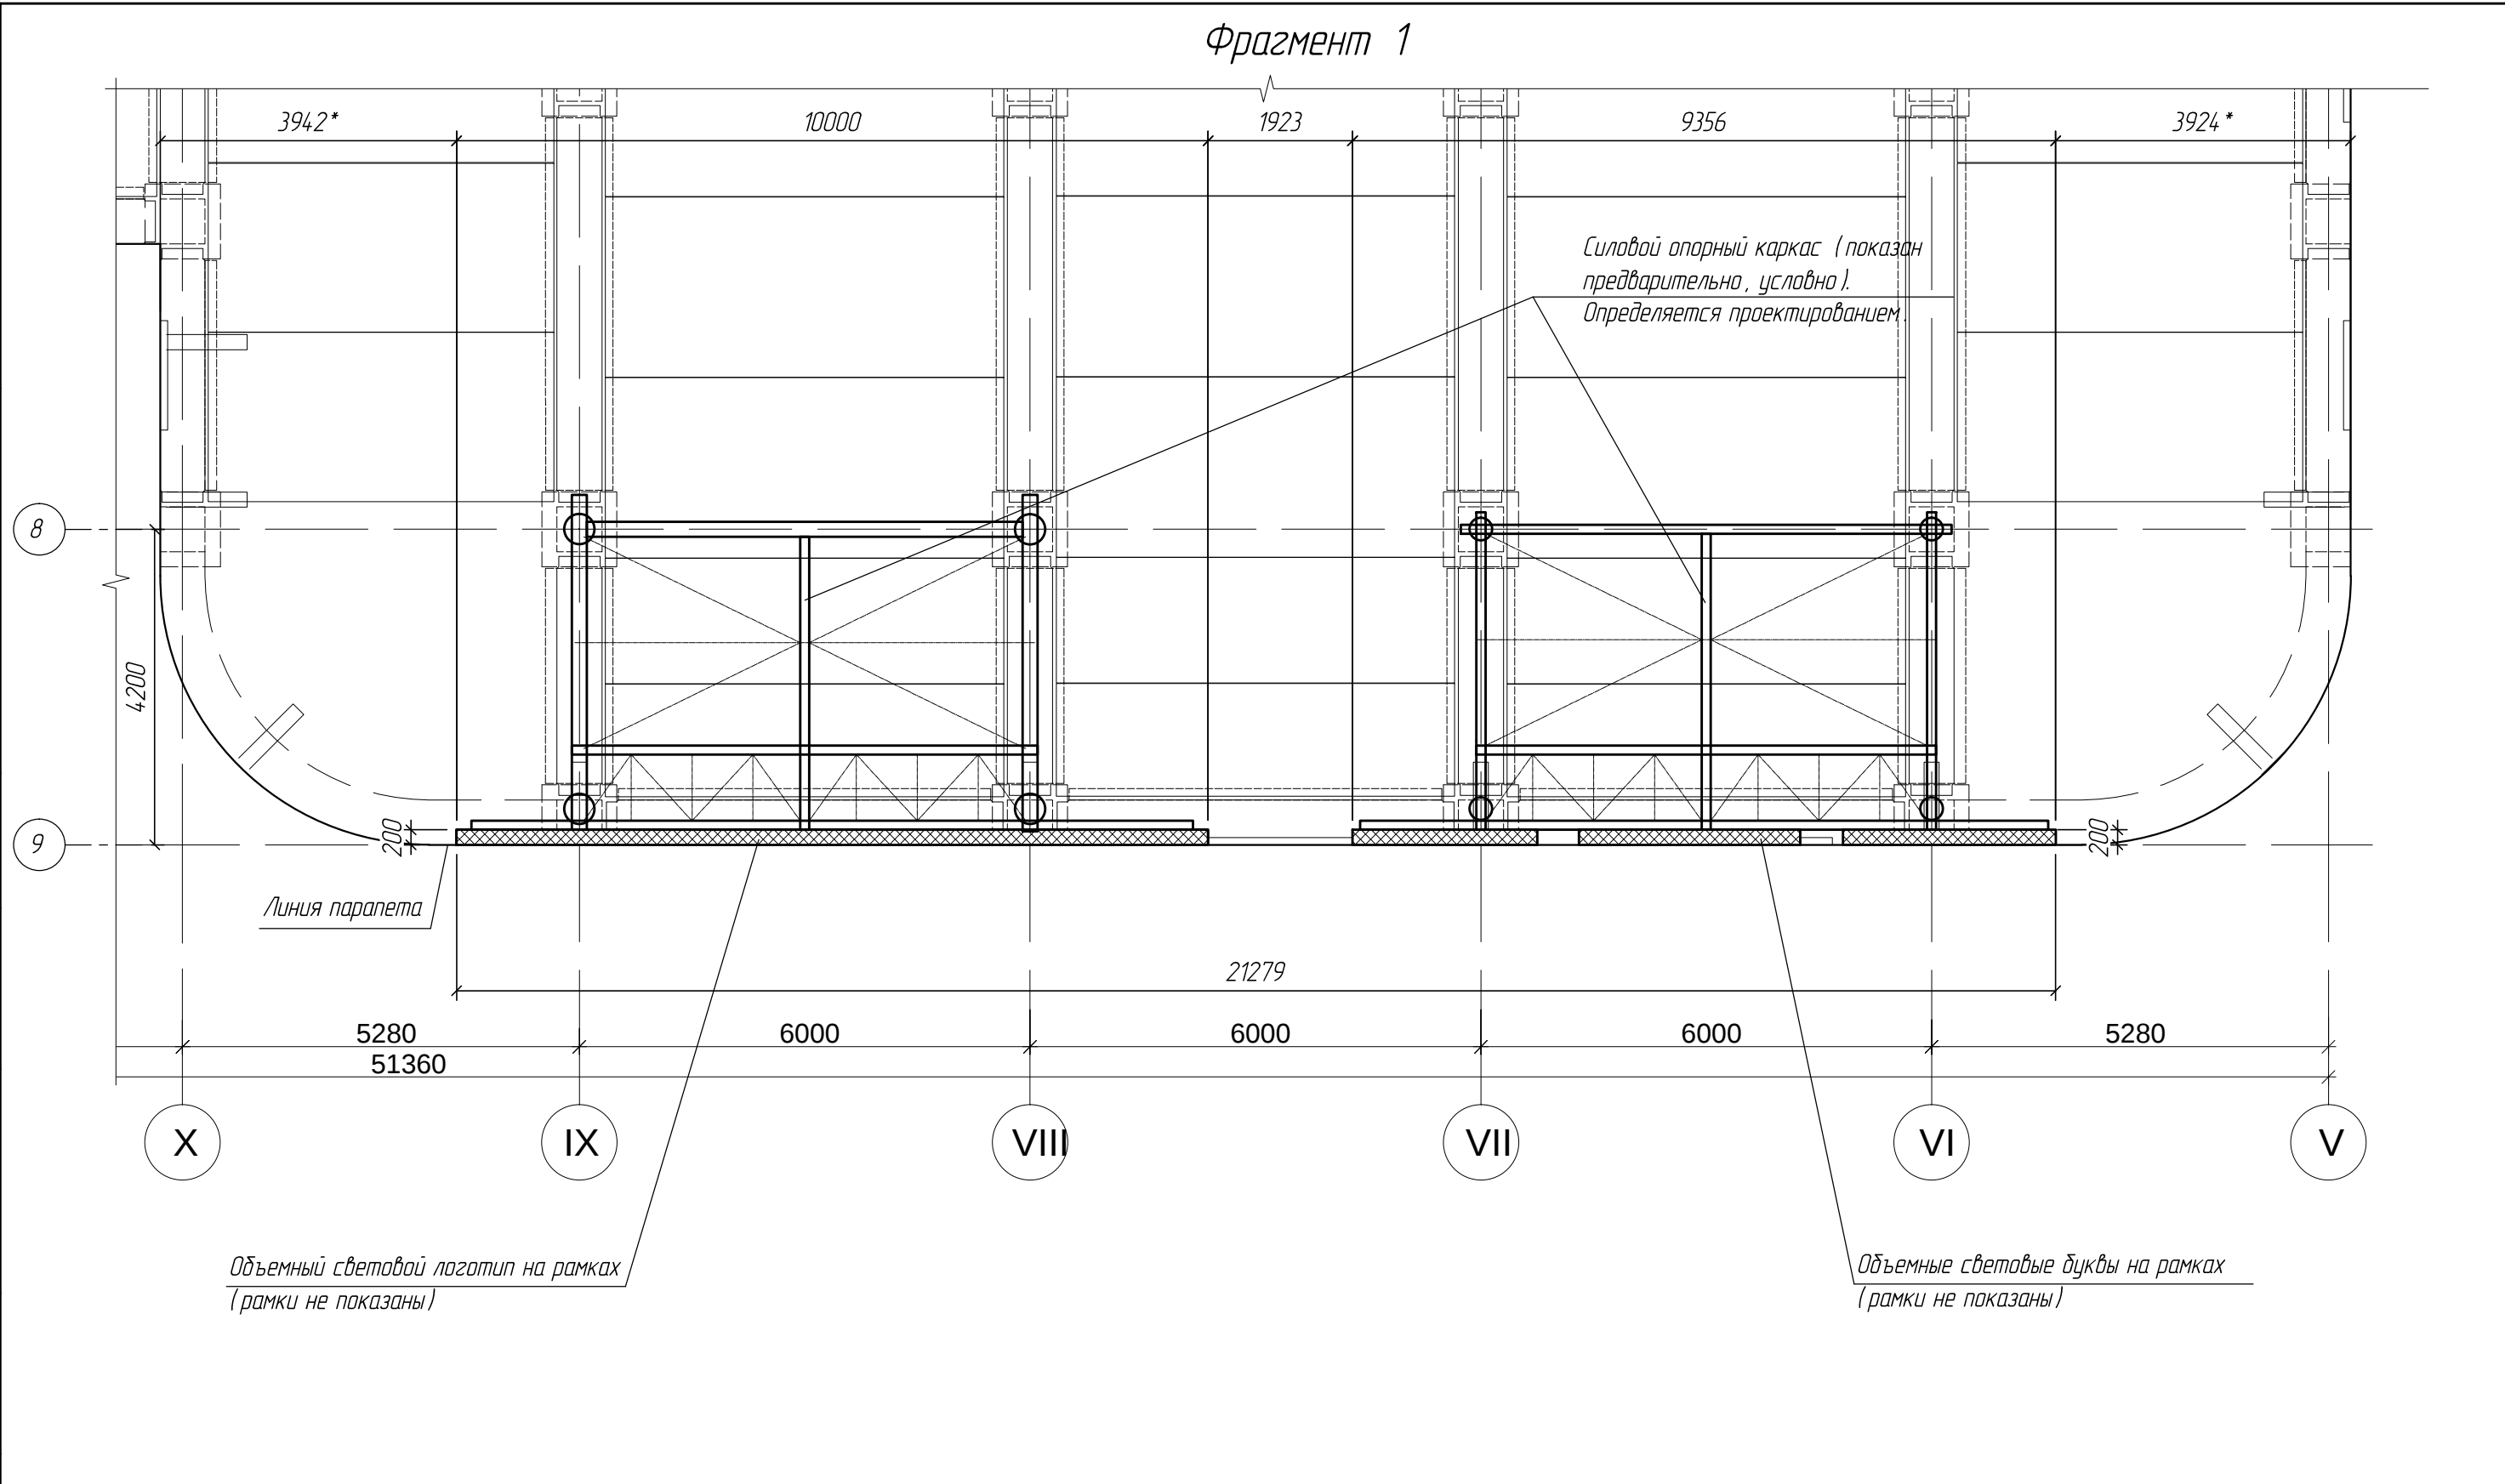

Примечание:

1. \* Размеры уточнить по месту.

2. Предварительная масса конструкции:

- логотип 5-6 т;
- объемные буквы ТМХ 3-4 т.

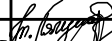
|             |      |               |        |                                                                                       |            |   |   |      |        |
|-------------|------|---------------|--------|---------------------------------------------------------------------------------------|------------|---|---|------|--------|
|             |      |               |        |                                                                                       |            | BDM-083- ВК -Д 000/25- КМ                                                                                        |   |      |        |
|             |      |               |        |                                                                                       |            | Адрес : г. Москва, внутригородское муниципальное образование Печатники,<br>пр-кт Волгоградский, вл 42, корпус 8. |   |      |        |
| Изм.        | Кол. | Лист          | № док. | Подпись                                                                               | Дата       | Крышная конструкция ТМХ                                                                                          | Стадия   | Лист | Листов |
| Разработал  |      | Израелян А.А. |        |  | 06.2025 г. |   | Р   | 4    | 5      |
| Проверил    |      | Ивашенко М.К. |        |  | 06.2025 г. |   |   |      |        |
| Т. контроль |      |               |        |                                                                                       |            |   |   |      |        |
| Реценз.     |      |               |        |                                                                                       |            |   |   |      |        |
|             |      |               |        |                                                                                       |            | Фрагмент 1   | <div><div><div>8-495-722-11-73</div><div>8-926-010-15-96</div><div>info@bdmproekt.ru</div><div>bdmproekt.ru</div></div></div> |      |        |
| Н. контроль |      | Ляпин А.П.    |        |  | 06.2025 г. |   |   |      |        |
| Утвердил    |      | Румянцев А.В. |        |  | 06.2025 г. |   |   |      |        |

Фото места установки конструкций ( условная схема размещения конструкций )



Перв. примен.

Справ. №

Подп. и дата

Инд. № дубл.

Взам. инд. №

Подп. и дата

Инд. № подл.

|             |      |               |        |                                                                                       |            |   |   |      |        |
|-------------|------|---------------|--------|---------------------------------------------------------------------------------------|------------|---|---|------|--------|
|             |      |               |        |                                                                                       |            | BDM-083- ВК -Д 000/25- КМ                                                                                     |   |      |        |
|             |      |               |        |                                                                                       |            | Адрес : г. Москва, внутригородское муниципальное образование Печатники, пр-кт Волгоградский, вл 42, корпус 8. |   |      |        |
| Изм.        | Кол. | Лист          | № док. | Подпись                                                                               | Дата       | Крышная конструкция ТМХ                                                                                       | Стадия   | Лист | Листов |
| Разработал  |      | Израелян А.А. |        |  | 06.2025 г. |   | Р   | 5    | 5      |
| Проверил    |      | Ивашенко М.К. |        |  | 06.2025 г. |   |   |      |        |
| Т. контроль |      |               |        |                                                                                       |            |   |   |      |        |
| Реценз.     |      |               |        |                                                                                       |            |   |   |      |        |
| Н. контроль |      | Ляпин А.П.    |        |  | 06.2025 г. | Фото места установки конструкций ( условная схема размещения конструкций )                                    | <div><div><div>8-495-722-11-79</div><div>8-926-010-15-96</div><div>info@bdmproekt.ru</div><div>bdmproekt.ru</div></div></div> |      |        |
| Утвердил    |      | Румянцев А.В. |        |  | 06.2025 г. |   |   |      |        |