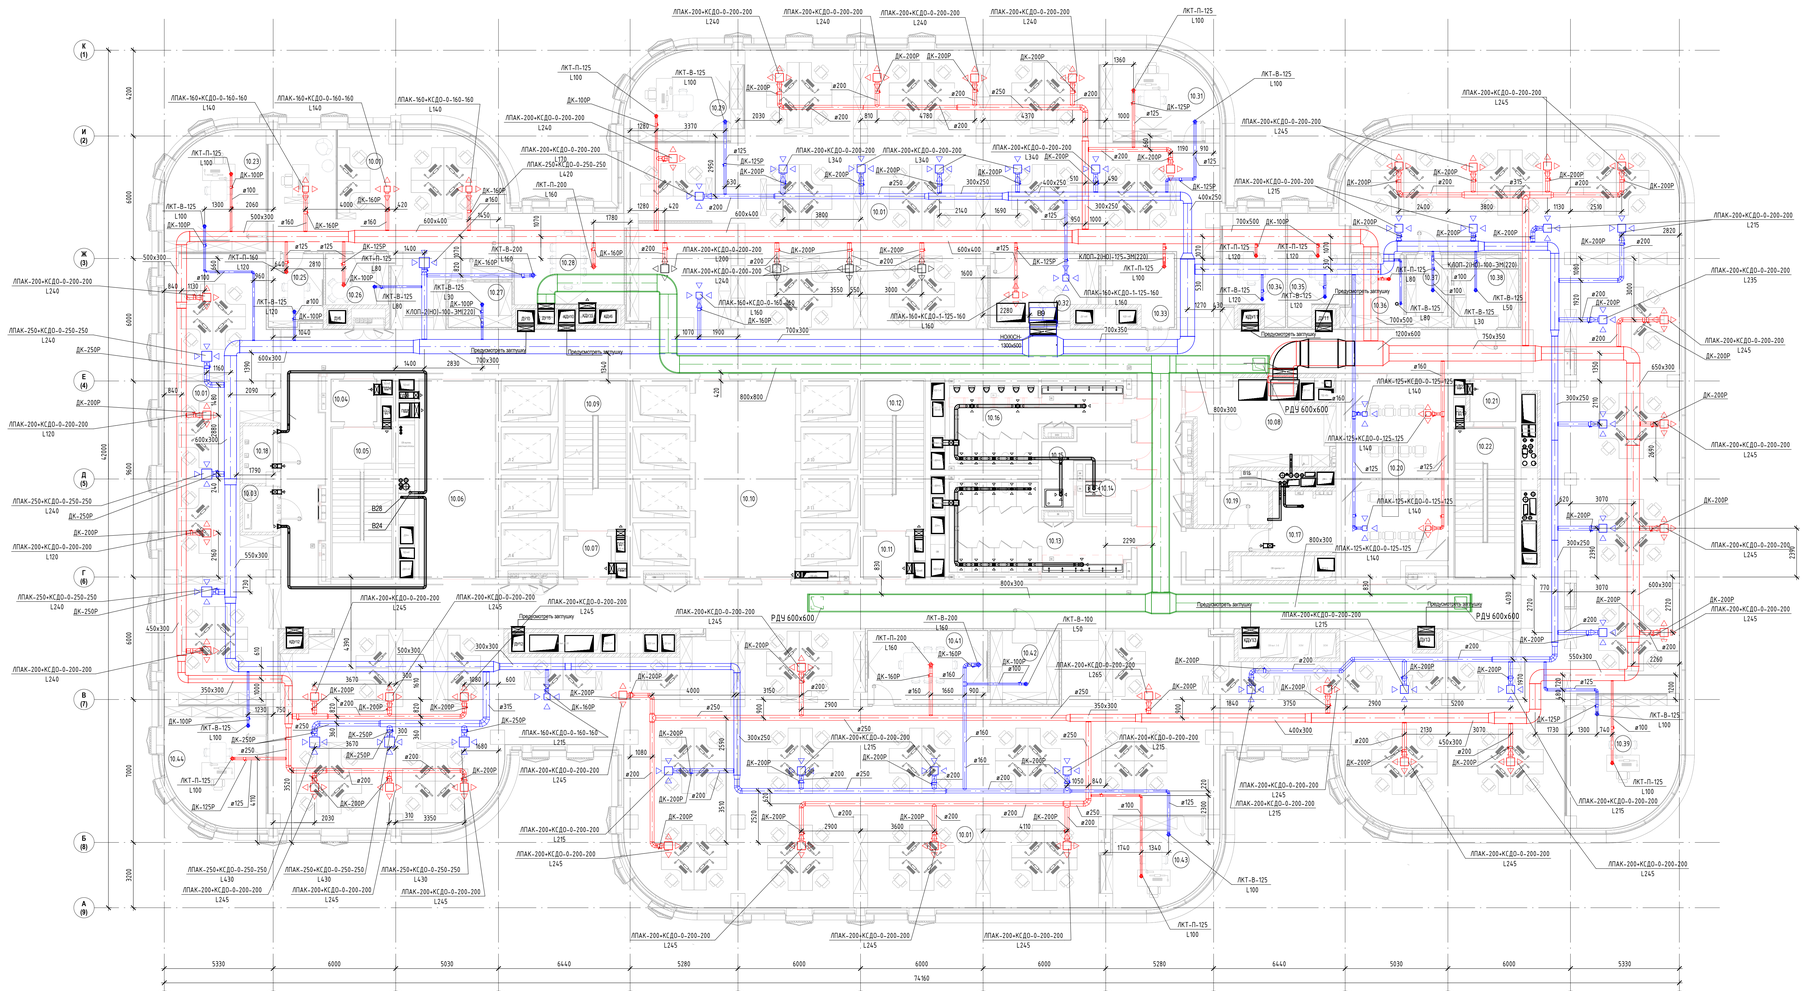

Экспликация помещений

Номер помещения	Наименование	Площадь, м²	Кат. помещения
10.01	Открытое рабочее пространство	1617.61	
10.03	Электрощитовая	3.83	В4
10.04	Тамбур-шлюз	4.56	
10.05	Лестничная клетка ЛК-1	21.15	
10.06	Лифтовый холл/ПБЗ	36.06	
10.07	Тамбур-шлюз	4.75	
10.08	Помещение для приема пищи	27.05	
10.09	Лестничная клетка ЛК-2	21.81	
10.10	Лифтовый холл	47.14	
10.11	Тамбур-шлюз	4.56	
10.12	Лестничная клетка ЛК-3	21.15	
10.13	Санузел женский	29.60	
10.14	Санузел для МГН	5.34	
10.15	ПЭМ	9.25	В4
10.16	Санузел мужской	24.41	
10.17	Кроссовая	9.22	В4
10.18	Помещение СС	4.46	В4
10.19	Хозяйственная кладовая	6.03	В4
10.20	Переговорная	49.34	
10.21	Тамбур-шлюз	4.56	
10.22	Лестничная клетка ЛК-4	21.15	
10.23	Кабинет генерального директора	27.07	
10.25	Переговорная	8.89	
10.26	Кофе-пойнт	7.67	
10.27	Архив	6.85	В4
10.28	Переговорная	24.35	
10.29	Кабинет руководителя департамента	21.95	
10.31	Кабинет руководителя департамента	21.95	
10.32	Кофе-пойнт	17.09	
10.33	Кроссовая	10.33	В4
10.34	Переговорная	14.44	
10.35	Переговорная	14.45	
10.36	Кофе-пойнт	9.59	
10.37	Архив	7.59	В3
10.38	Гардероб	11.17	
10.39	Кабинет руководителя департамента	32.36	
10.41	Переговорная	20.76	
10.42	Гардероб	12.12	
10.43	Кабинет руководителя департамента	21.29	
10.44	Кабинет руководителя департамента	27.07	
		2290.02	

Согласовано

Взам. инв. №

Подп. и дата

Инв. № подл.

ООО "СТРОЙ ТЕХНО ИНЖЕНИРИНГ"
107023, Россия, Москва, пер. Медовый, д.5, стр.1

Согласовано

Изм.	Кол.уч.	Лист	№док.	Подп.	Дата
Разраб.		Тютенко			03.2025
ГИП		Николаич			03.2025
ГАП		Рабойкович			03.2025

343G/2024-ТД-ОВ2

Бизнес-центр ТМК на территории ОЗЗ "Технополис "Москва"

Вентиляция

Стадия	Лист	Листов
Р	7	

План вентиляции 10 этажа на отм. +40.330

Формат А2х3А