План 12 этажа

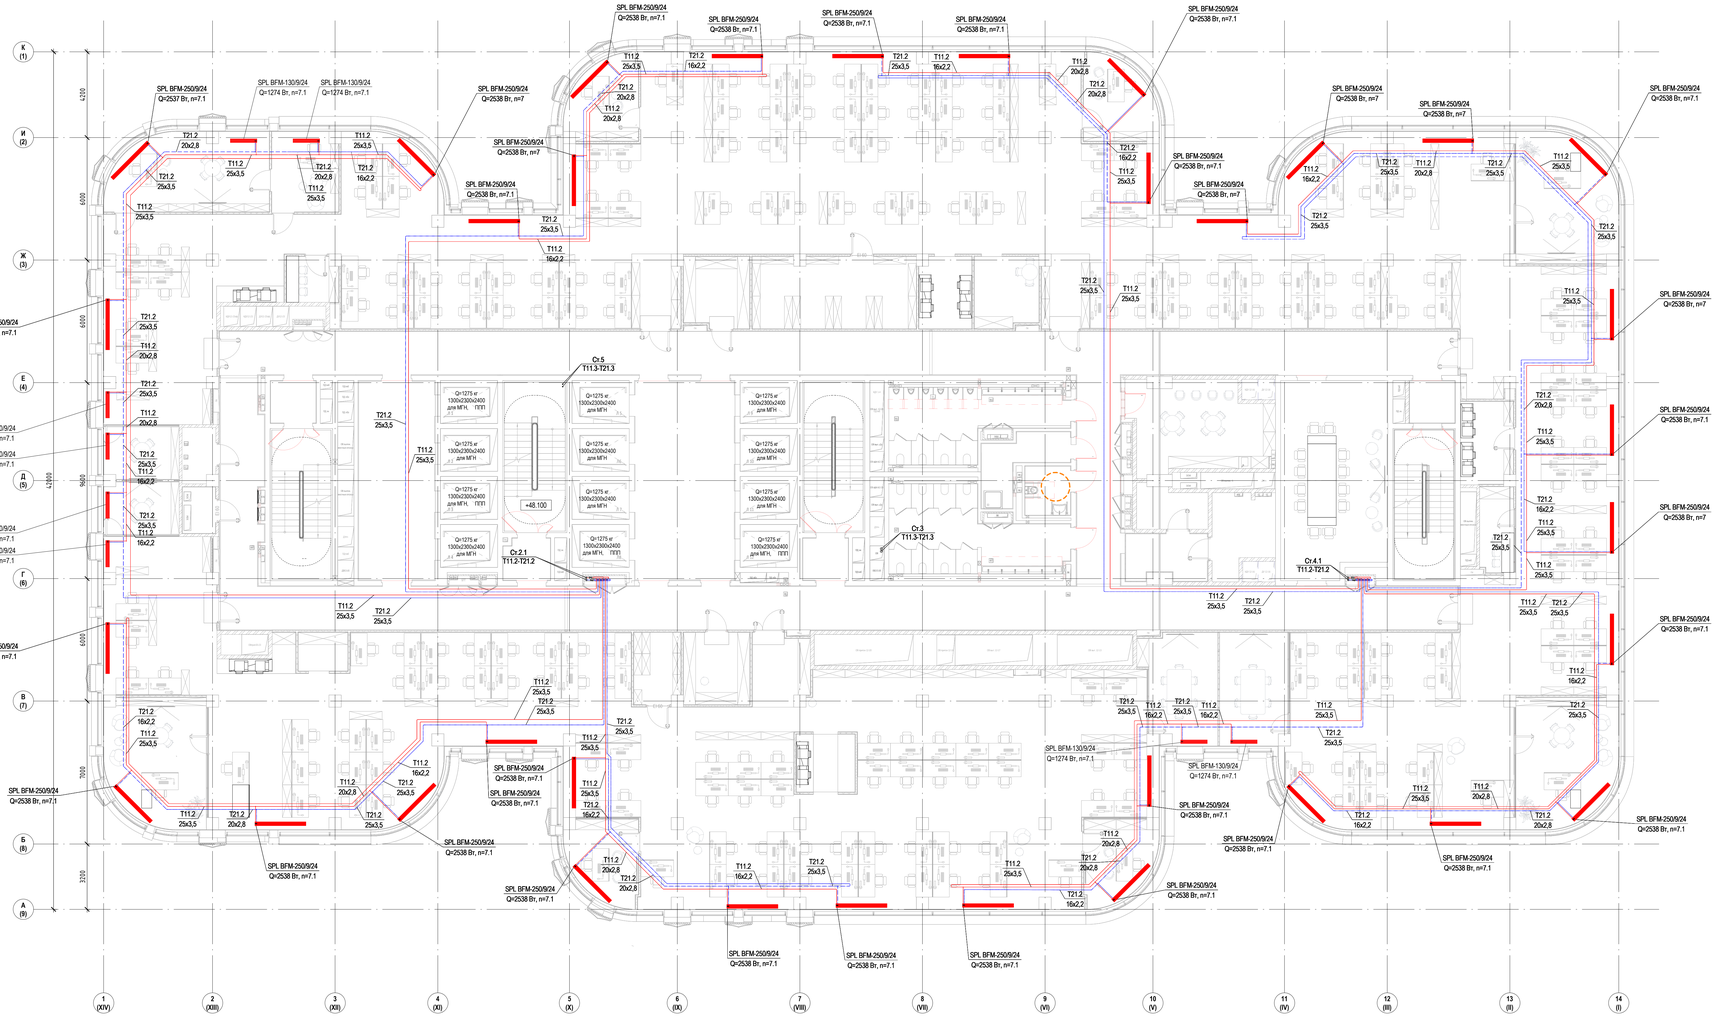

Экспликация помещений

Номер помещения	Наименование	Площадь, м²	Кат. помещения
12.01	Коридор	73.84	
12.02	Помещение СС	4.34	В4
12.03	Электрощитовая	3.64	В4
12.04	Тамбур-шлюз	4.56	
12.05	Лестничная клетка ЛК-1	21.15	
12.06	Лифтовый холл/ПБЗ	36.06	
12.07	Тамбур-шлюз	4.58	
12.08	Лестничная клетка ЛК-2	21.81	
12.09	Лифтовый холл	47.14	
12.10	Тамбур-шлюз	4.56	
12.11	Лестничная клетка ЛК-3	21.15	
12.12	Санузел женский	29.62	
12.13	Санузел для МГН	5.32	
12.14	ПУИ	8.91	В4
12.15	Санузел мужской	25.06	
12.16	Переговорная	49.34	
12.17	Тамбур-шлюз	4.56	
12.18	Лестничная клетка ЛК-4	21.15	
12.19	Кроссовая	11.37	В4
12.20	Хозяйственная кладовая	6.61	В4
12.21	Помещение для приема пищи	27.96	
12.22	Резервный кабинет	12.93	
12.23	Открытое рабочее пространство	458.77	
12.24	Кабинет Станько	29.53	
12.25	Открытое рабочее пространство	806.49	
12.26	Кабинет директора по закупкам	28.82	
12.27	Приемная директора по закупкам	12.62	
12.28	Кабинет Бекмурзова	29.66	
12.29	Кабинет Нарокова	29.66	
12.30	Коридор	3.39	
12.31	Кофе-поинт	2.36	
12.32	Принтерная	2.36	
12.33	Гардероб	11.51	
12.34	Архив	7.93	В3
12.35	Переговорная	37.51	
12.36	Переговорная	9.29	
12.37	Переговорная	9.31	
12.38	Кофе-поинт	4.58	
12.39	Кофе-поинт	5.51	
12.40	Гардероб	11.09	
12.41	Архив	28.16	В3
12.42	Принтерная	8.94	
12.43	Кофе-поинт	10.80	
12.44	Кофе-поинт	6.88	
12.45	Принтерная	10.31	
12.46	Кабинет заместителей (2 чел) главного бухгалтера	13.05	
12.47	Кабинет главного бухгалтера	12.95	
12.48	Кабинет Костроба и Григорьева	13.00	
12.49	Принтерная	4.26	
12.50	Принтерная	2.64	
12.51	Коридор	76.69	
12.52	Коридор	56.27	
12.53	Коридор	101.14	
		2291.14	

Согласовано

Взам. инв. №

Подп. и дата

Инв. № подл.

ООО "СТРОЙ ТЕХНО ИНЖЕНИРИНГ"
107023, Россия, Москва, пер. Мебельный, д.5, стр.1

Согласовано

Изм.	Кол.уч.	Лист	№док.	Подп.	Дата
Разраб.		Тютенко			03.2025
ГИП		Николаич			03.2025
ГАП		Рабойкович			03.2025

343G/2024-ТД-ОВ1

Бизнес-центр ТМК на территории ОЭЗ "Технополис "Москва"

Отопление

Стадия	Лист	Листов
Р	8	

План отопления 12 этажа на отм. +47.980

Формат А2х3А