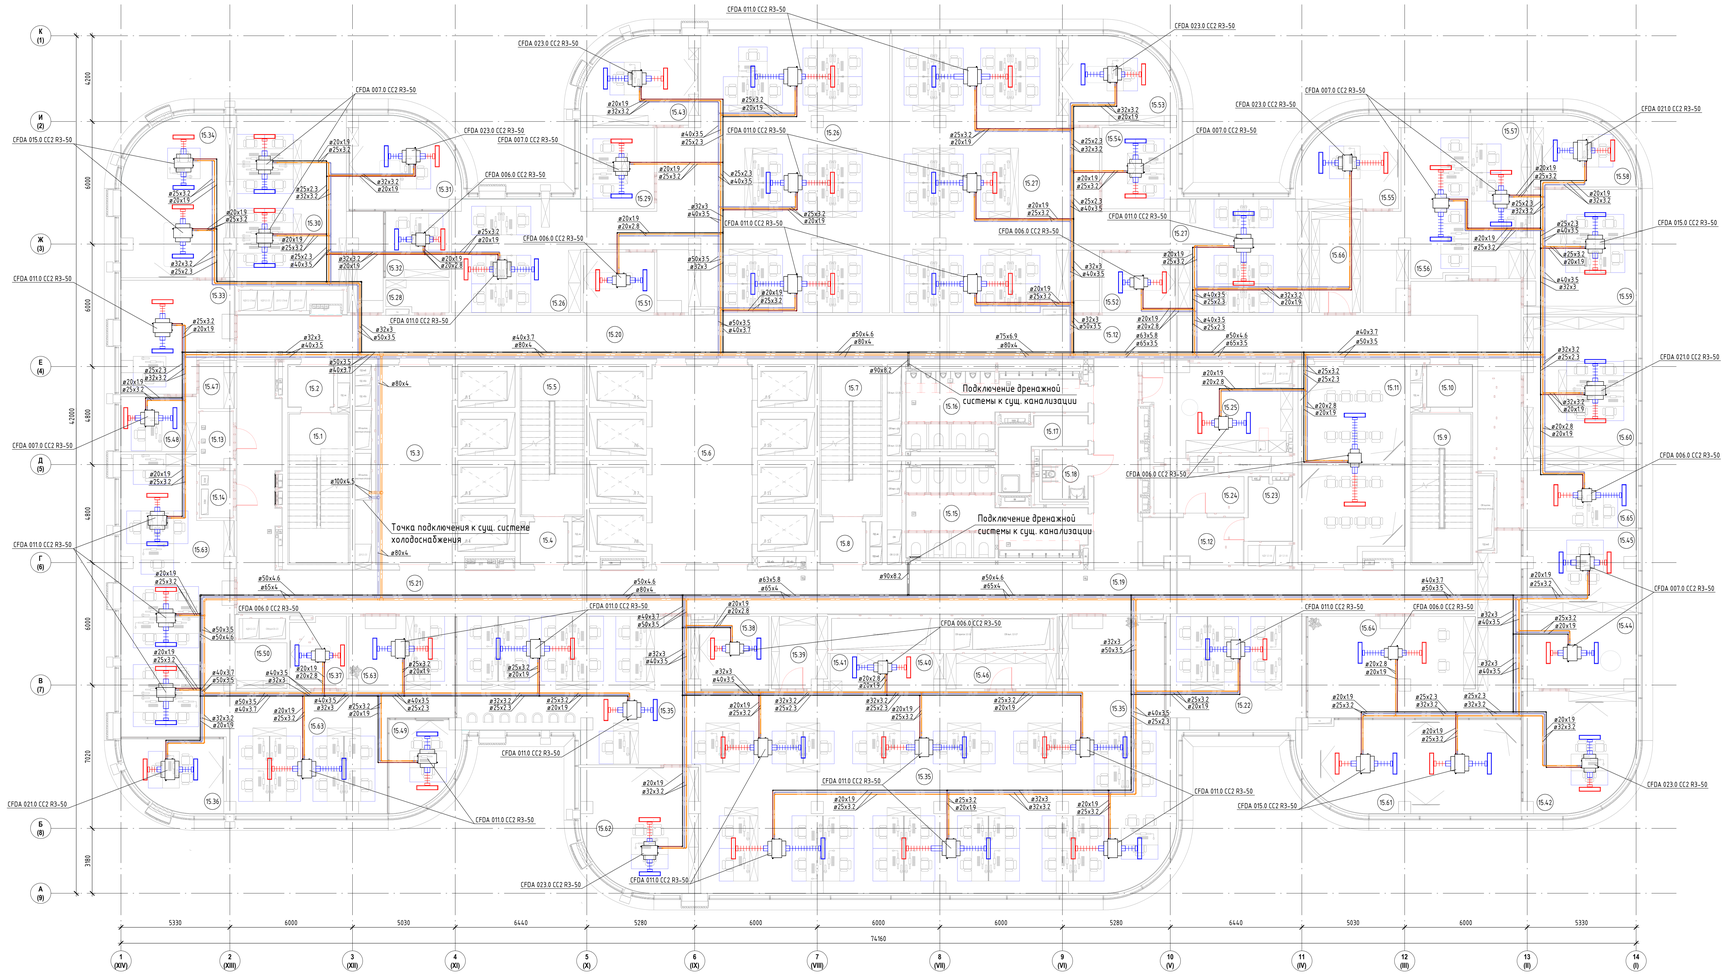

Экспликация помещений

Номер помещения	Наименование	Площадь, м²	Кат. помещения
15.1	Лестничная клетка ЛК-1	21.15	
15.2	Тамбур-шлюз	4.56	
15.3	Лифтовый холл/ПБ3	35.96	
15.4	Тамбур-шлюз	4.58	
15.5	Лестничная клетка ЛК-2	21.81	
15.6	Лифтовый холл	47.14	
15.7	Лестничная клетка ЛК-3	21.15	
15.8	Тамбур-шлюз	4.56	
15.9	Лестничная клетка ЛК-4	21.15	
15.10	Тамбур-шлюз	4.56	
15.11	Переговорная	49.34	
15.12	Коридор	104.99	
15.12	Коридор	10.75	
15.13	Помещение СС	4.34	В4
15.14	Электрощитовая	3.80	В4
15.15	Санузел женский	29.60	
15.16	Санузел мужской	25.05	
15.17	ПЗИ	9.02	В4
15.18	Санузел для МГН	5.32	
15.19	Коридор	93.58	
15.20	Коридор	73.85	
15.21	Коридор	57.02	
15.22	Отдел документооборота	37.07	
15.23	Кроссовая	6.72	В4
15.24	Хозяйственная кладовая	8.45	В4
15.25	Помещение для приема пищи	28.26	
15.26	Дирекция по продажи и развитие бизнеса	184.81	
15.27	Дирекция по операционной деятельности	168.47	
15.28	Принтерная	4.55	
15.29	Кабинет руководителя управления	14.10	
15.30	Дирекция по экономике и финансам	53.41	
15.31	Заместитель генерального директора	22.02	
15.32	Кабинет главного бухгалтера	10.15	
15.33	Приемная генерального директора	27.61	

Экспликация помещений

Номер помещения	Наименование	Площадь, м²	Кат. помещения
15.34	Кабинет генерального директора	40.57	
15.35	Опенспейс	316.44	
15.36	Руководитель управления ИТ	15.60	
15.37	Переговорная	9.46	
15.38	Переговорная	12.88	
15.39	Архив	9.35	В3
15.40	Принтерная	4.90	
15.41	Кофе-пойнт	4.43	
15.42	Генеральный директор	29.99	
15.43	Кабинет заместителя генерального директора	21.68	
15.44	Комната отдыха с кофе-пойнтом	19.39	
15.45	Администрация ОПР (директор по производству)	21.43	
15.46	Архив	9.32	В3
15.47	Подсобное помещение	3.60	
15.48	Помощник генерального директора	10.04	
15.49	Кабинет	13.24	
15.50	Принтерная	5.51	
15.51	Переговорная	10.33	
15.52	Переговорная	10.63	
15.53	Кабинет заместителя генерального директора	21.68	
15.54	Кабинет руководителя управления	14.27	
15.55	Дирекция по корпоративной защите (кабинет заместителя генерального директора)	20.03	
15.56	Дирекция по корпоративной защите	35.18	
15.57	ЧИТ	22.00	
15.58	Дирекция по управление персоналом (кабинет заместителя генерального директора)	14.85	
15.59	Дирекция по управление персоналом	31.90	
15.60	Юридический отдел	37.50	
15.61	Переговорная	46.83	
15.62	Кабинет технического директора	31.84	
15.63	Опенспейс	137.79	
15.64	Ресепшн	59.17	
15.65	Управление развития сервиса	17.52	
15.66	Архив	11.92	В3
		2290.17	

Согласовано

Взам. инв. №

Подп. и дата

Инв. № подл.

ООО "СТРОЙ ТЕХНО ИНЖЕНИРИНГ"
107023, Россия, Москва, пер. Медовый, д.5, стр.1

Согласовано

Изм.	Кол.уч.	Лист	№док.	Подп.	Дата
Разраб.		Тютюнич			03.2025
ГИП		Николаич			03.2025
ГАП		Рабойкович			03.2025

3430/2024-ТД-ОВ3

Бизнес-центр ТМК на территории ОЗЗ "Технополис "Москва"

Стадия	Лист	Листов
Р	11	

План холодоснабжения 15 этажа на отм. +60.130

Формат А2х3А