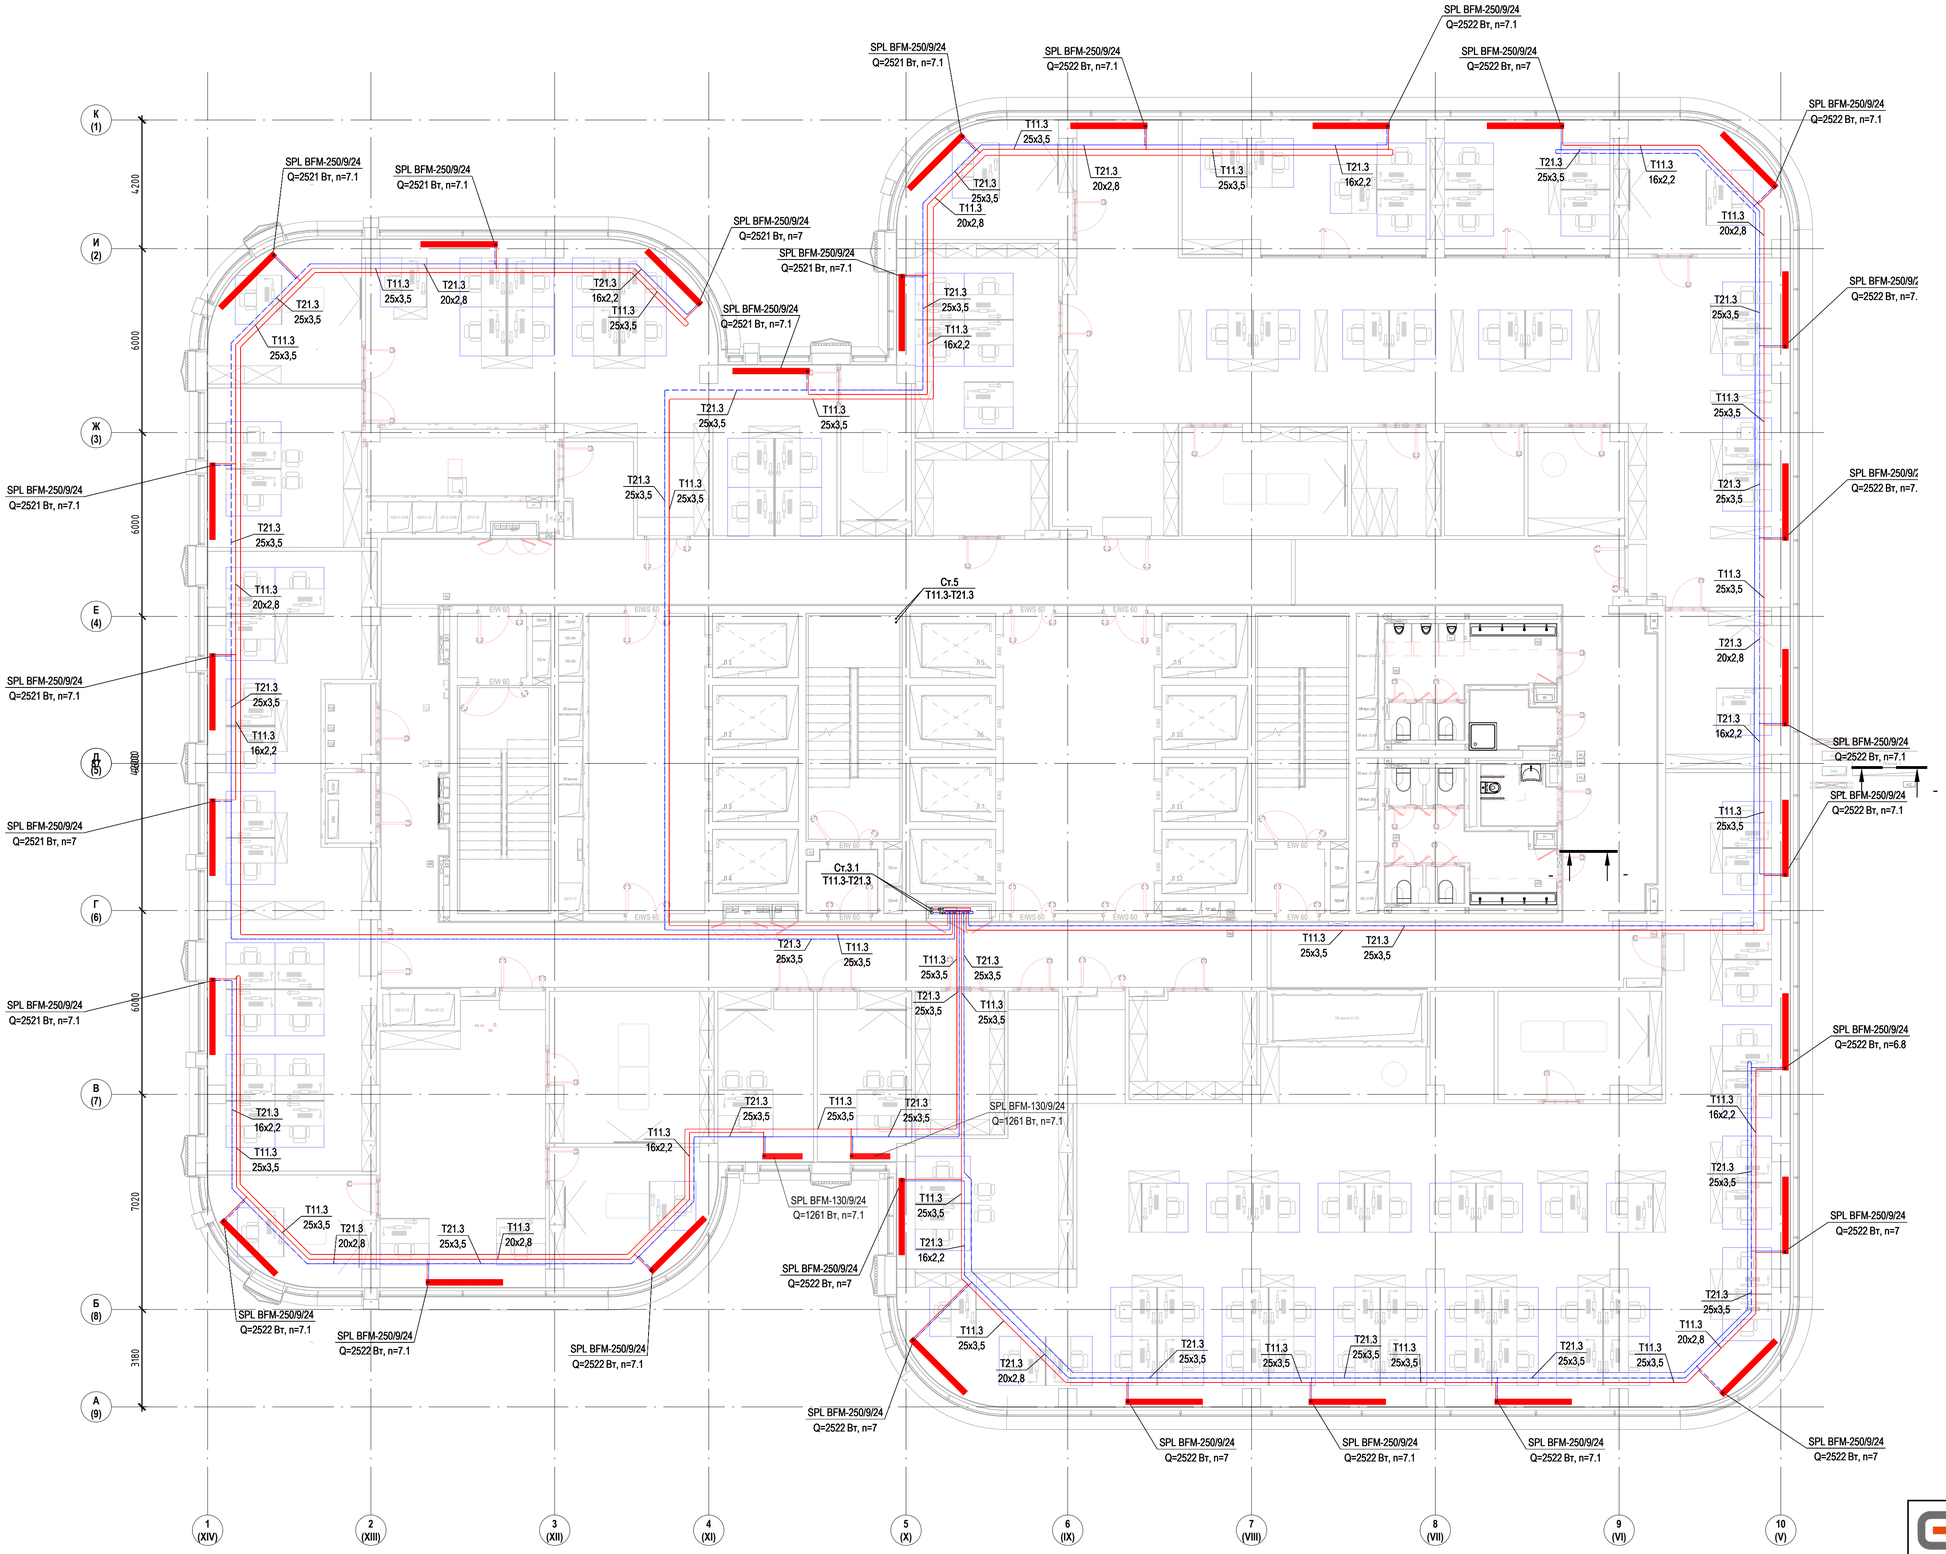

Экспликация помещений

Номер помеще-ния	Наименование	Площадь, м²	Кат. поме-ще-ния
18.01	Коридор	69.84	
18.02	ПУИ	4.74	В4
18.03	Кроссовая	4.34	В4
18.04	Электрощитовая	3.80	В4
18.05	Тамбур-шлюз	4.75	
18.06	Лестничная клетка ЛК-1	21.15	
18.07	Лифтовый холл/ПБЗ	37.14	
18.08	Тамбур-шлюз	4.58	
18.09	Лестничная клетка ЛК-2	21.81	
18.10	Лифтовый холл	48.31	
18.11	Тамбур-шлюз	4.75	
18.12	Лестничная клетка ЛК-3	21.15	
18.13	Санузел женский	17.74	
18.14	Санузел для МГН	4.63	
18.16	Санузел мужской	15.62	
18.17	Кухня	13.22	
18.18	Коридор	79.72	
18.19	Коридор	81.90	
18.20	Гардероб	14.17	
18.21	Кофе-поинт	9.32	
18.22	Принтерная	7.19	
18.23	Переговорная	18.85	
18.24	Кофе-поинт	10.93	
18.25	Принтерная	9.20	
18.26	Кабинет генерального директора	17.17	
18.27	Кабинет заместителя генерального директора	16.80	
18.28	Кабинет на 15 рабочих мест	99.52	
18.29	Приемная секретарей генеральных директоров	48.42	
18.30	Кабинет заместителя генерального директора	17.36	
18.31	Кабинет заместителя генерального директора на 2 рабочих места	32.52	
18.32	Переговорная	26.43	
18.33	Кабинет заместителя генерального директора на 2 чел	25.82	
18.34	Кабинет генерального директора	20.99	
18.35	Кабинет на 13 рабочих мест	97.33	
18.36	Кабинет заместителя генерального директора по сопровождению	19.41	
18.37	Кабинет заместителя генерального директора по безопасности	21.63	
18.38	Кабинет на 42 рабочих места	297.60	
18.39	Кабинет заместителя генерального директора по новым клиентам	20.34	
18.40	Кабинет на 10 рабочих мест	188.25	
18.41	Кабинет сотрудников по корпоративному сопровождению на 5 рабочих мест	31.82	
18.42	Кабинет ИБ и Эк безопасность на 5 рабочих мест	34.20	
18.43	Кабинет по внутреннему контролю и налогу рисков на 4 рабочих места	25.19	
18.44	Гардероб	13.35	
18.45	Архив	10.09	В3
18.46	Переговорная	12.54	
18.47	Переговорная	18.65	
18.48	Архив	13.61	В3
18.49	Кабинет генерального директора	21.86	
		1659.75	

Согласовано

Взам. инв. №

Подп. и дата

Инв. № подл.

ООО "СТРОЙ ТЕХНО ИНЖЕНЕРИНГ"
107023, Россия, Москва, пер. Медовый, д.5, стр.1

Согласовано

Изм.	Кол.уч.	Лист	№док.	Подп.	Дата
Разраб.		Ткаченко			03.2025
ГИП		Николич			03.2025
ГАП		Радойкович			03.2025

343G/2024-ТД-ОВ1

Бизнес-центр ТМХ на территории ОЭЗ "Технополис "Москва"

Стадия	Лист	Листов
Р	14	

План отопления 18 этажа на отм. +72.280

Формат А1А