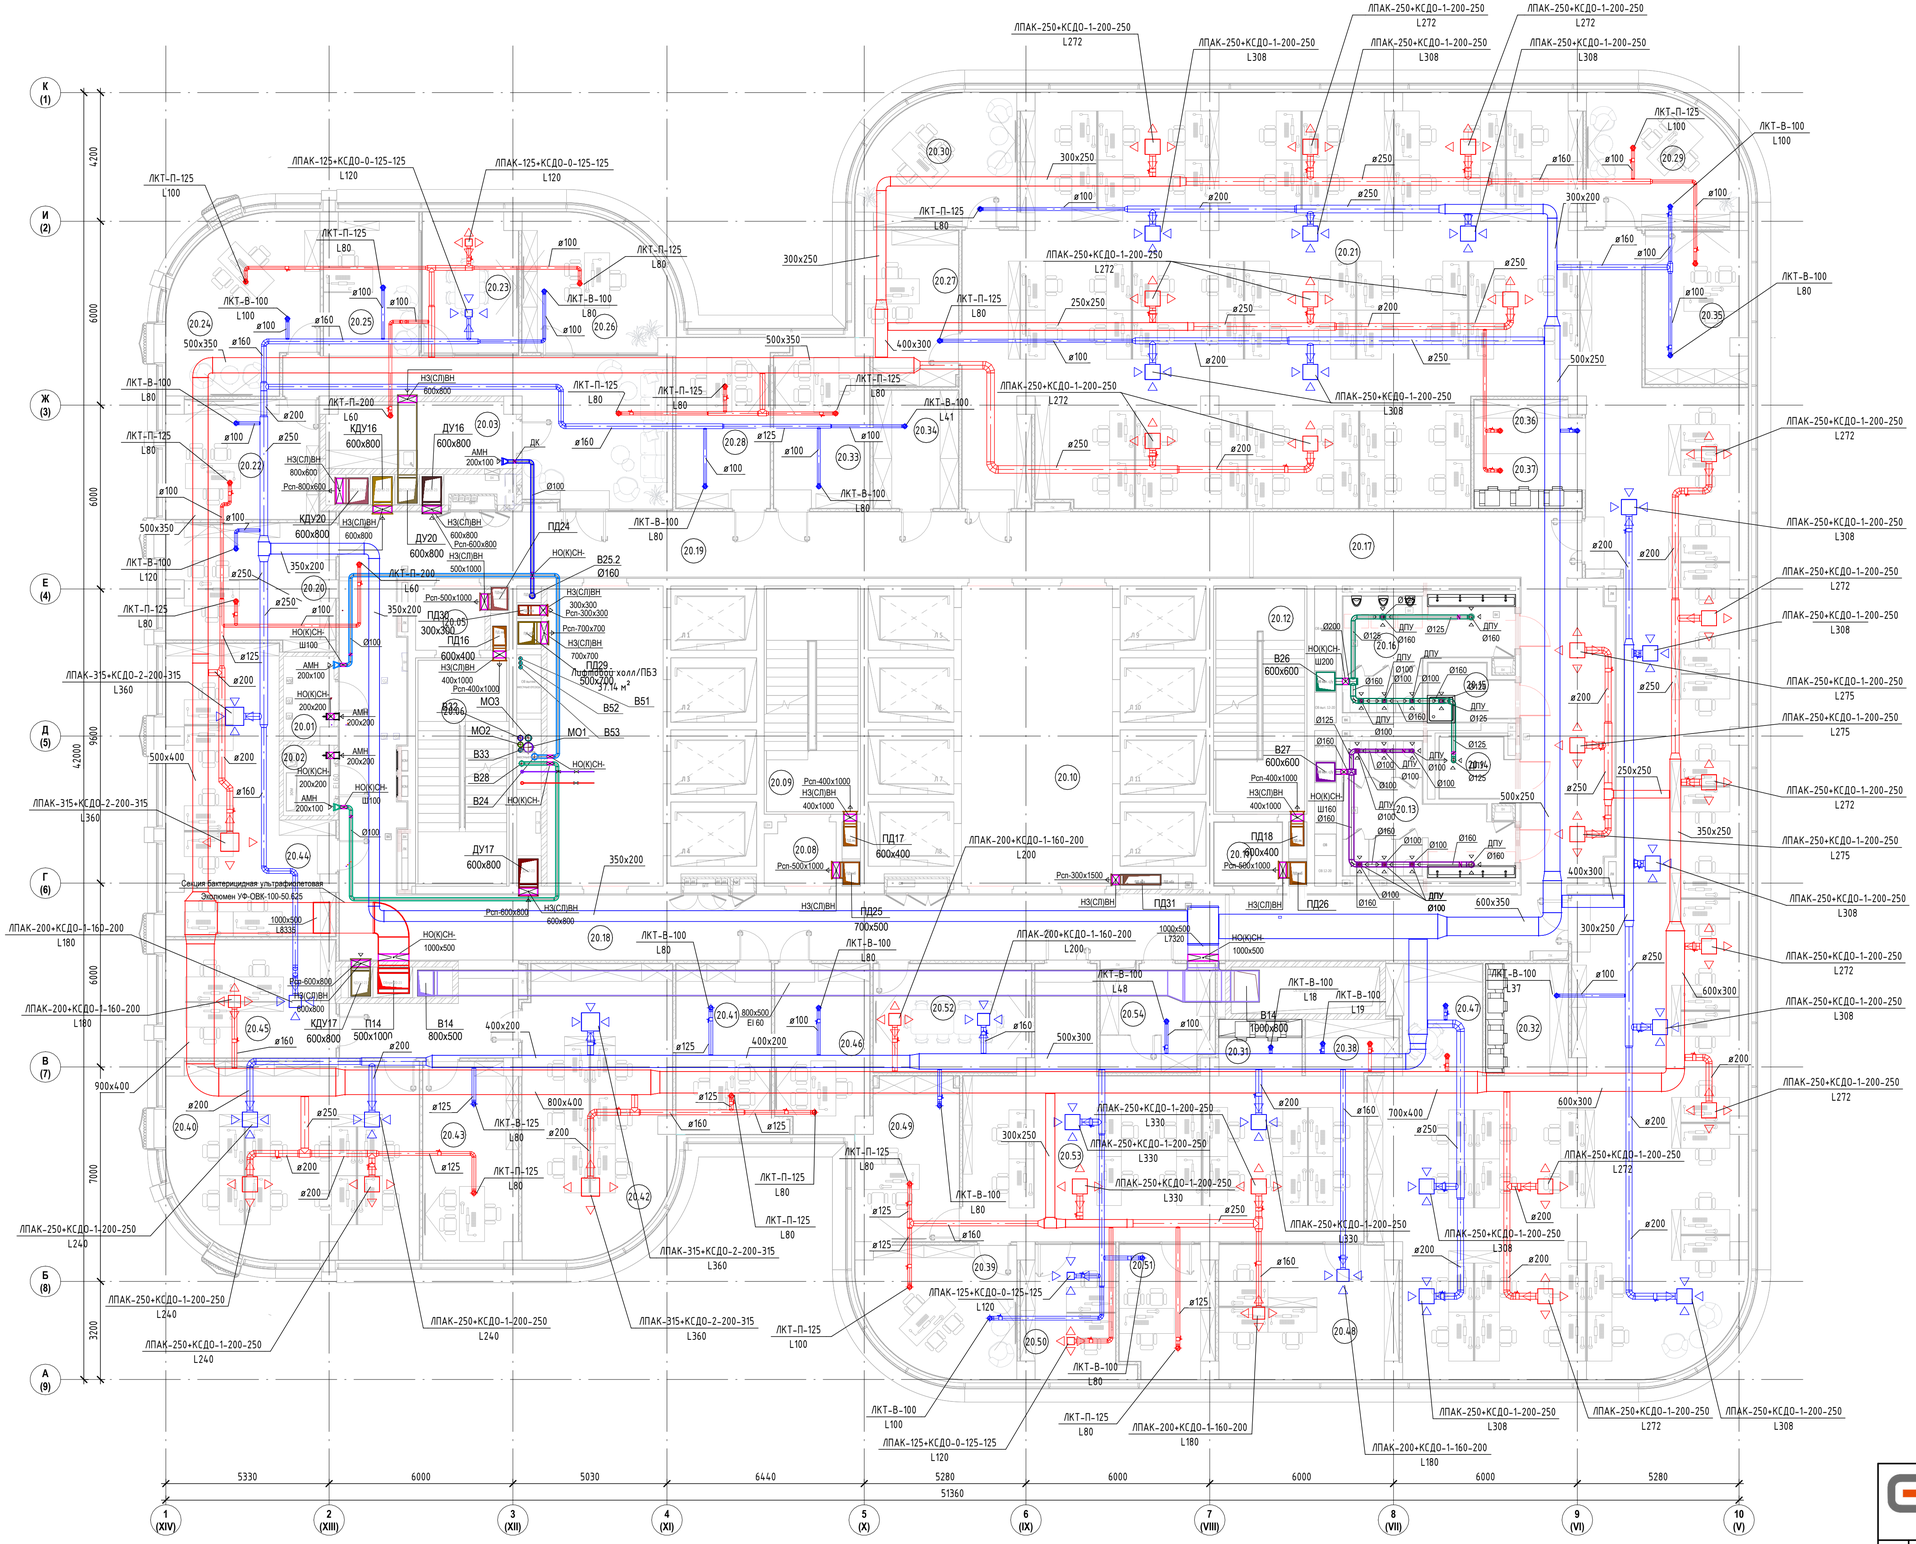

Экспликация помещений

Номер помеще-ния	Наименование	Площадь, м²	Кат. поме-ще-ния
20.01	Кроссовая	4.34	В4
20.02	Электрощитовая	3.80	В4
20.03	Кухня	13.22	
20.04	Коридор	0.00	
20.05	Тамбур-шлюз	4.75	
20.06	Лестничная клетка ЛК-1	21.15	
20.07	Лифтовой холл/ПБЗ	37.14	
20.08	Тамбур-шлюз	4.76	
20.09	Лестничная клетка ЛК-2	21.81	
20.10	Лифтовой холл	48.31	
20.11	Тамбур-шлюз	4.56	
20.12	Лестничная клетка ЛК-3	21.15	
20.13	Санузел женский	17.76	
20.14	Санузел для МГН	4.63	
20.15	ПУИ	4.73	
20.16	Санузел мужской	15.78	
20.17	Коридор	76.00	
20.18	Коридор	95.07	
20.19	Коридор	63.07	
20.20	Кабинет	21.13	
20.21	Рабочий кабинет на 80 чел	479.15	
20.22	Кабинет	19.17	
20.23	Переговорная	14.11	
20.24	Кабинет	25.53	
20.25	Приемная	48.58	
20.26	Кабинет	19.98	
20.27	Кабинет	16.12	
20.28	Кабинет	17.36	
20.29	Кабинет	20.07	
20.30	Кабинет	20.06	
20.31	Принтерная	4.67	
20.32	Принтерная	9.47	
20.33	Кабинет	16.72	
20.34	Гардероб	10.67	
20.35	Кабинет	16.45	
20.36	Кафе-поинт	5.91	
20.37	Принтерная	6.26	
20.38	Кафе-поинт	5.03	
20.39	Кабинет	20.06	
20.40	Кабинет на 8 рабочих мест	49.87	
20.41	Кабинет	17.54	
20.42	Кабинет на 6 рабочих мест	44.50	
20.43	Кабинет	19.63	
20.44	Кабинет на 6 рабочих мест	41.33	
20.45	Кабинет на 3 рабочих места	21.28	
20.46	Кабинет	16.55	
20.47	Кафе-поинт	10.23	
20.48	Кабинет на 3 рабочих места	25.19	
20.49	Кабинет	17.06	
20.50	Кабинет на 2 рабочих места	13.37	
20.51	Кабинет	12.75	
20.52	Переговорная	18.02	
20.53	Кабинет на 12 рабочих мест	77.98	
20.54	Гардероб	12.48	
		1656.31	

Согласовано

Взам. инв. №

Подп. и дата

Инв. № подл.

ООО "СТРОЙ ТЕХНО ИНЖЕНЕРИНГ"
107023, Россия, Москва, пер. Медовый, д.5, стр.1

Согласовано

Изм.	Кол.уч.	Лист	№док.	Подп.	Дата
Разраб.		Ткаченко			03.2025
ГИП		Николич			03.2025
ГАП		Радойкович			03.2025

343G/2024-ТД-ОВ2

Бизнес-центр ТМХ на территории ОЭЗ "Технополис "Москва"

Вентиляция

Стадия	Лист	Листов
Р	16	

План вентиляции 20 этажа на отм. +80.380

Формат А1А