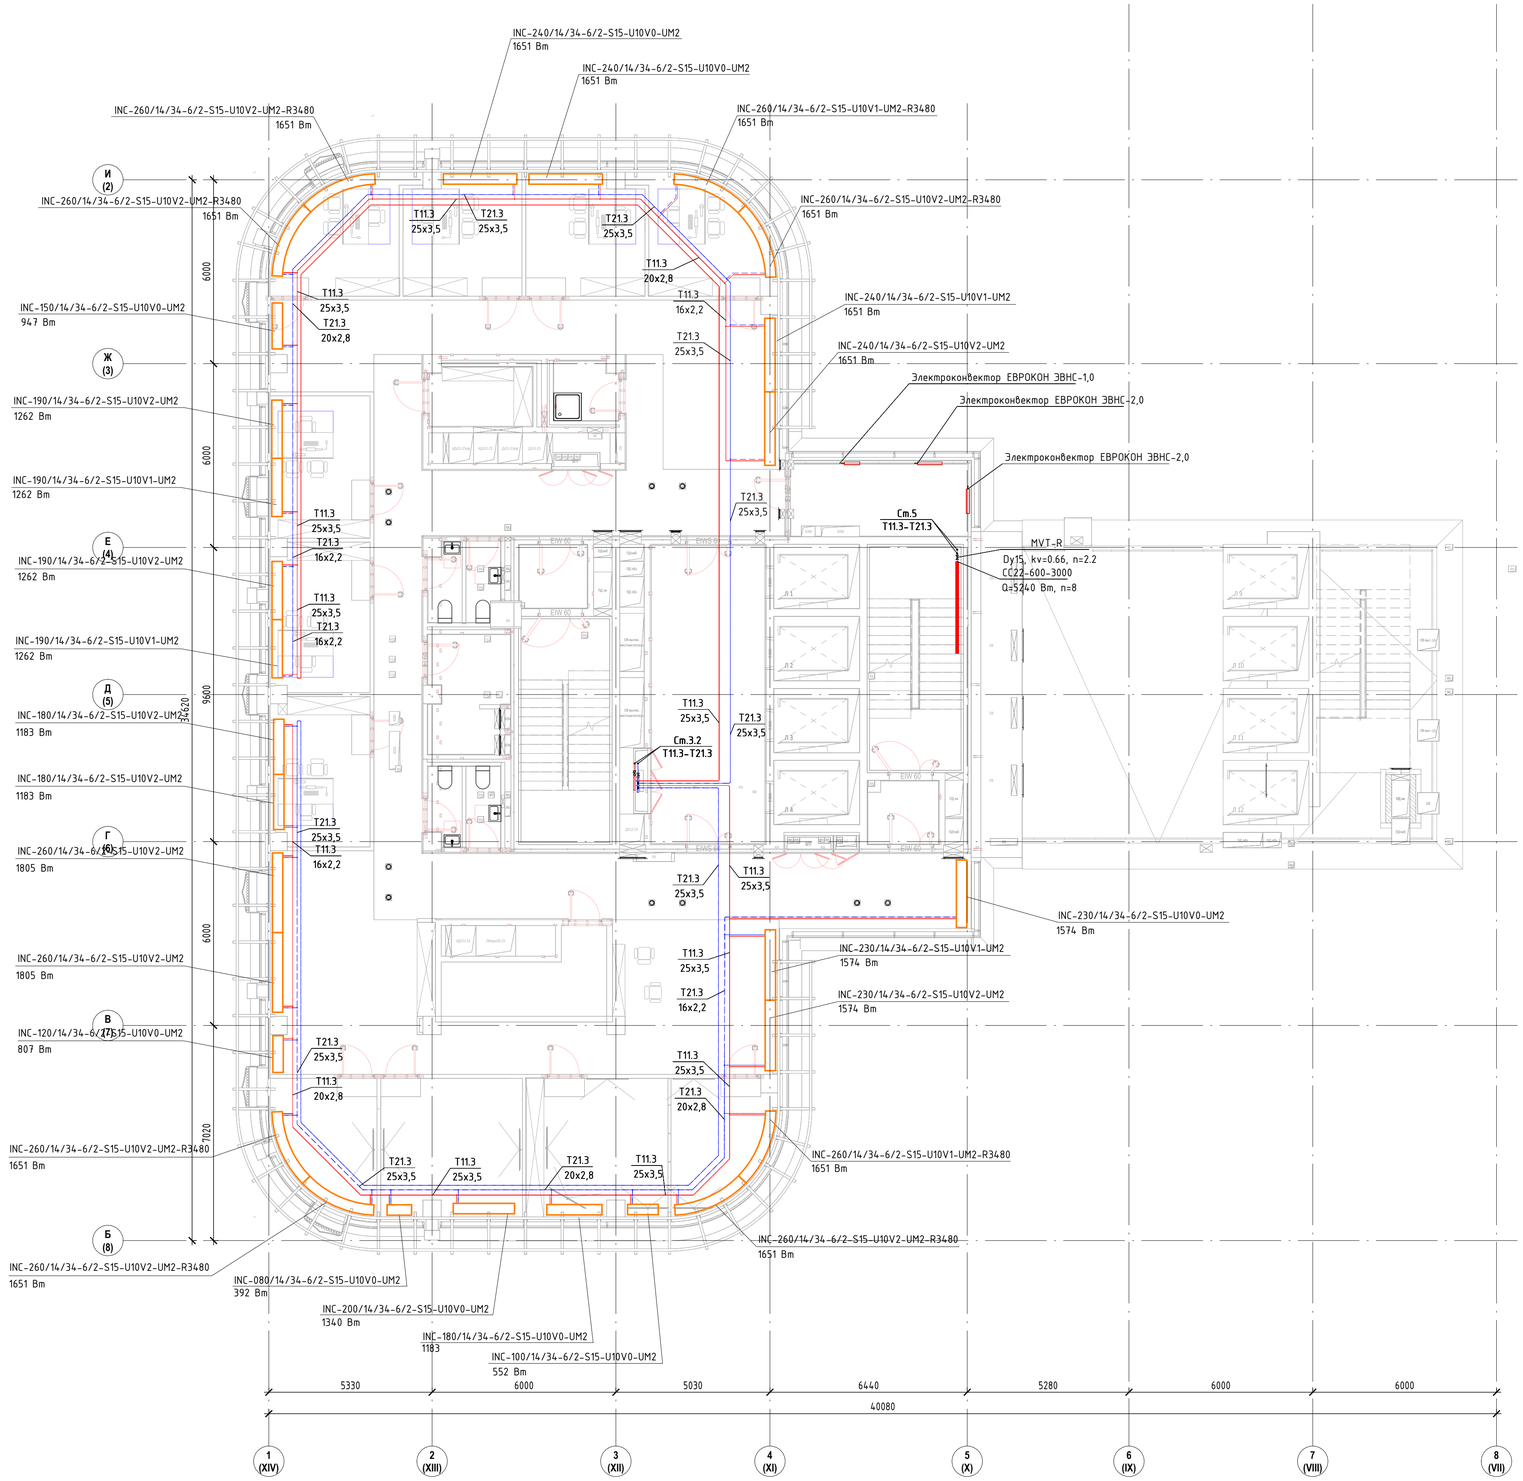

Экспликация помещений

Номер помещения	Наименование	Площадь, м²	Кат. помещения
22.01	Коридор	217.40	
22.02	Электрощитовая	13.60	В4
22.03	Санузел	2.97	
22.04	ПУИ	3.93	В4
22.05	Кроссовая	9.58	В4
22.06	Санузел	2.68	
22.07	Тамбур-шлюз	4.56	
22.08	Лестничная клетка ЛК-1	21.15	
22.09	Лифтовый холл/ПБЗ	36.35	
22.10	Тамбур-шлюз	4.60	
22.11	Лестничная клетка ЛК-2	21.81	
22.12	Кофе-поинт	6.35	
22.13	Кабинет	15.80	
22.14	Кабинет	15.81	
22.15	Кабинет	15.37	
22.17	Переговорная	13.40	
22.18	Кабинет	15.06	
22.19	Переговорная	34.37	
22.20	Кабинет	15.06	
22.21	Кабинет	15.20	
22.22	Помещение приема пищи	11.32	
22.23	Кабинет	15.18	
22.24	Санузел	2.97	
22.25	Санузел	2.68	
22.26	Переговорная	20.80	
		538.00	

Согласовано

Взам. инв. №

Подп. и дата

Инв. № подл.

ООО "СТРОЙ ТЕХНО ИНЖЕНЕРИНГ"
107023, Россия, Москва, пер. Медовый, д.5, стр.1

Согласовано

343G/2024-ТД-ОВ1

Бизнес-центр ТМХ на территории ОЭЗ "Технополис "Москва"

Изм.	Кол.уч.	Лист	№док.	Подп.	Дата
Разраб.		Ткаченко			03.2025
ГИП		Николич			03.2025
ГАП		Радойкович			03.2025

Отопление

Стадия	Лист	Листов
Р	18	

План отопления 22 этажа на отм. +88.480

Формат А1А