


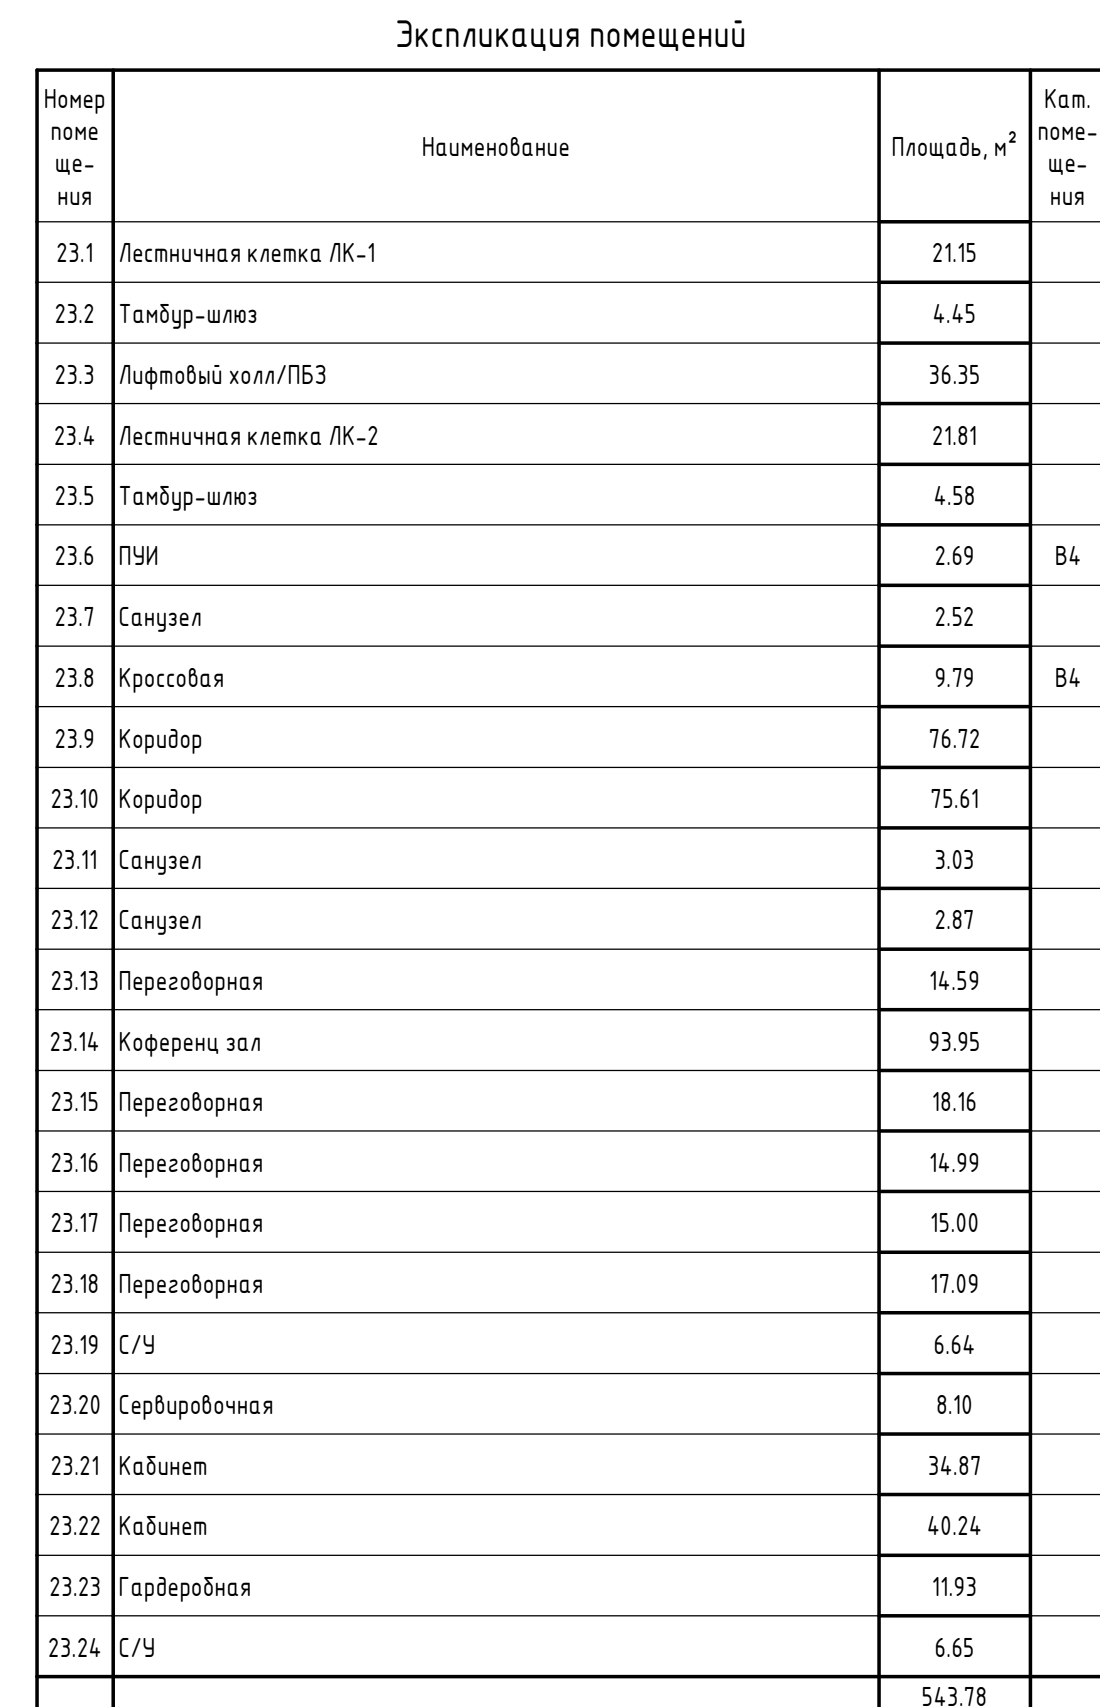

Номер помещения	Наименование	Площадь, м ²	Кат. помещения
23.1	Лестничная клетка ЛК-1	21.15	
23.2	Тамбур-шлюз	4.45	
23.3	Лифтовый холл/ПБЗ	36.35	
23.4	Лестничная клетка ЛК-2	21.81	
23.5	Тамбур-шлюз	4.58	
23.6	ПУИ	2.69	В4
23.7	Санузел	2.52	
23.8	Кроссовая	9.79	В4
23.9	Коридор	76.72	
23.10	Коридор	75.61	
23.11	Санузел	3.03	
23.12	Санузел	2.87	
23.13	Переговорная	14.59	
23.14	Коференц зал	93.95	
23.15	Переговорная	18.16	
23.16	Переговорная	14.99	
23.17	Переговорная	15.00	
23.18	Переговорная	17.09	
23.19	С/У	6.64	
23.20	Сервировочная	8.10	
23.21	Кабинет	34.87	
23.22	Кабинет	40.24	
23.23	Гардеробная	11.93	
23.24	С/У	6.65	
		543.78	