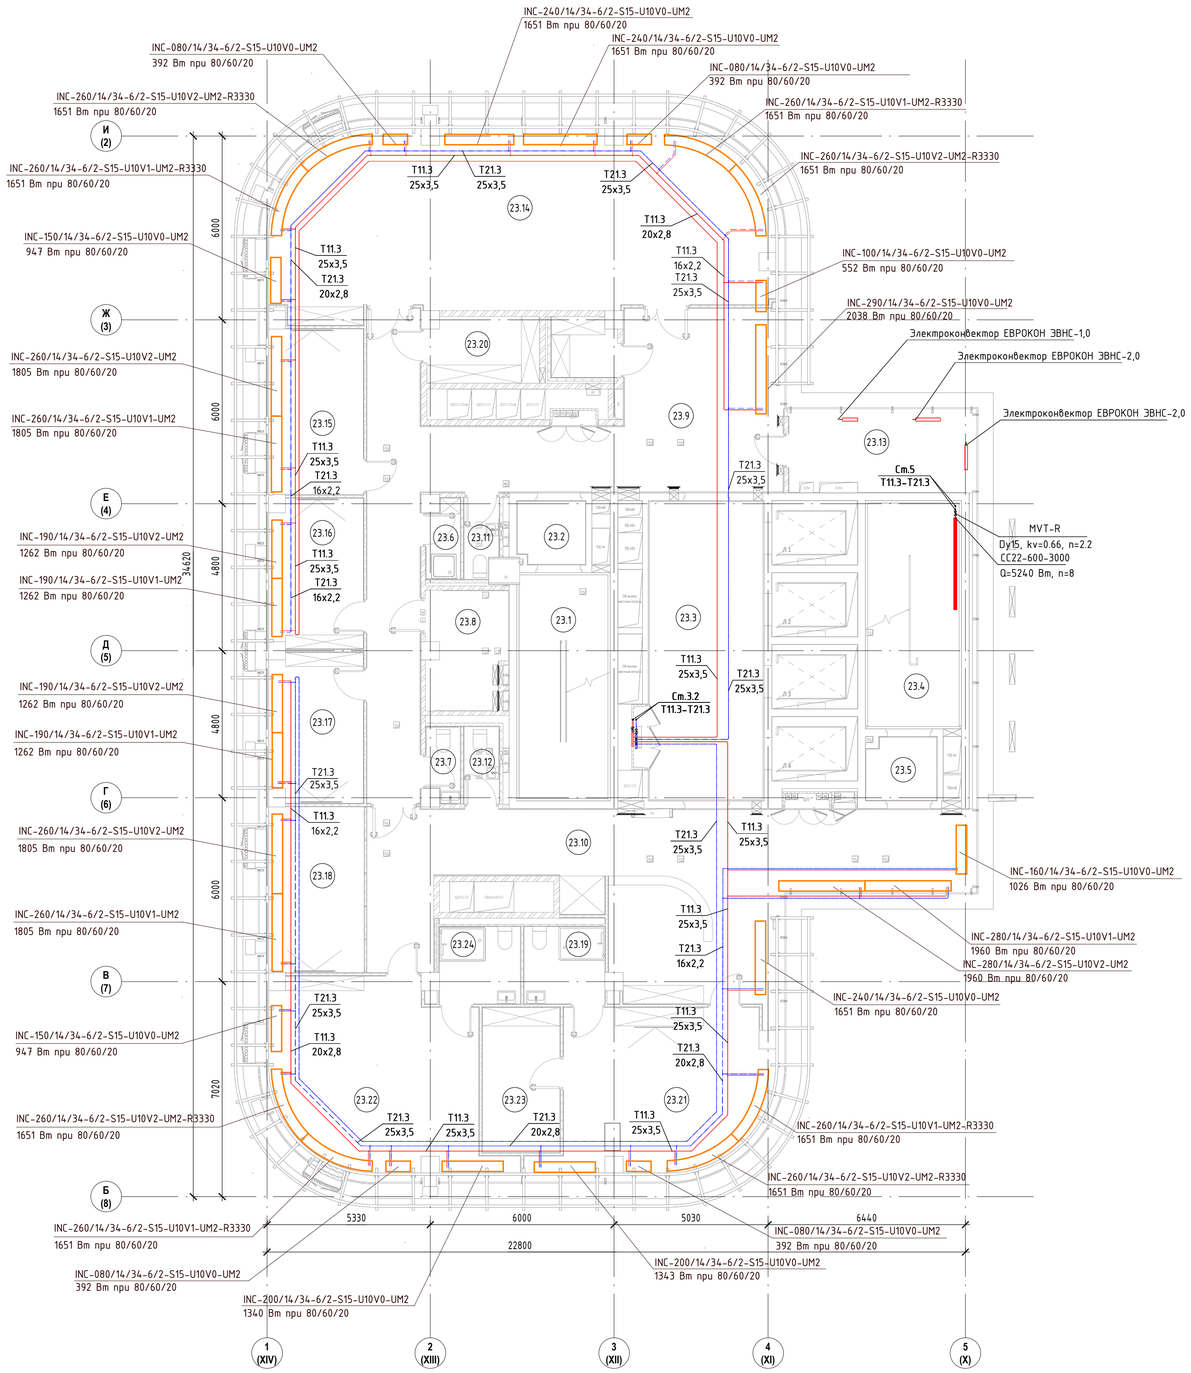

Экспликация помещений

Номер помещения	Наименование	Площадь, м²	Кат. помещения
23.1	Лестничная клетка ЛК-1	21.15	
23.2	Тамбур-шлюз	4.45	
23.3	Лифтовый холл/ПБЗ	36.35	
23.4	Лестничная клетка ЛК-2	21.81	
23.5	Тамбур-шлюз	4.58	
23.6	ПУИ	2.69	В4
23.7	Санузел	2.52	
23.8	Кроссовая	9.79	В4
23.9	Коридор	72.41	
23.10	Коридор	75.61	
23.11	Санузел	3.03	
23.12	Санузел	2.87	
23.13	Электрощитовая	14.59	В4
23.14	Коференц зал	93.51	
23.15	Переговорная	16.96	
23.16	Переговорная	14.99	
23.17	Переговорная	15.00	
23.18	Переговорная	17.09	
23.19	С/У	6.64	
23.20	Сервировочная	7.85	
23.21	Кабинет	34.87	
23.22	Кабинет	40.24	
23.23	Гардеробная	11.93	
23.24	С/У	6.65	
23.25	Кофе-пойнт	4.11	
		541.69	

Согласовано

Взам. инв. №

Подп. и дата

Инв. № подл.

ООО "СТРОЙ ТЕХНО ИНЖЕНЕРИНГ"
107023, Россия, Москва, пер. Медовый, д.5, стр.1

Согласовано

Изм.	Кол.уч.	Лист	№док.	Подп.	Дата
Разраб.		Ткаченко			03.2025
ГИП		Николич			03.2025
ГАП		Радойкович			03.2025

343G/2024-ТД-ОВ1

Бизнес-центр ТМХ на территории ОЭЗ "Технополис "Москва"

Отопление

Стадия	Лист	Листов
Р	19	

План отопления 23 этажа на отм. +92.530

Формат А1А