


Согласовано		Взам. инв. №	Подп. и дата	Инв. № подл.

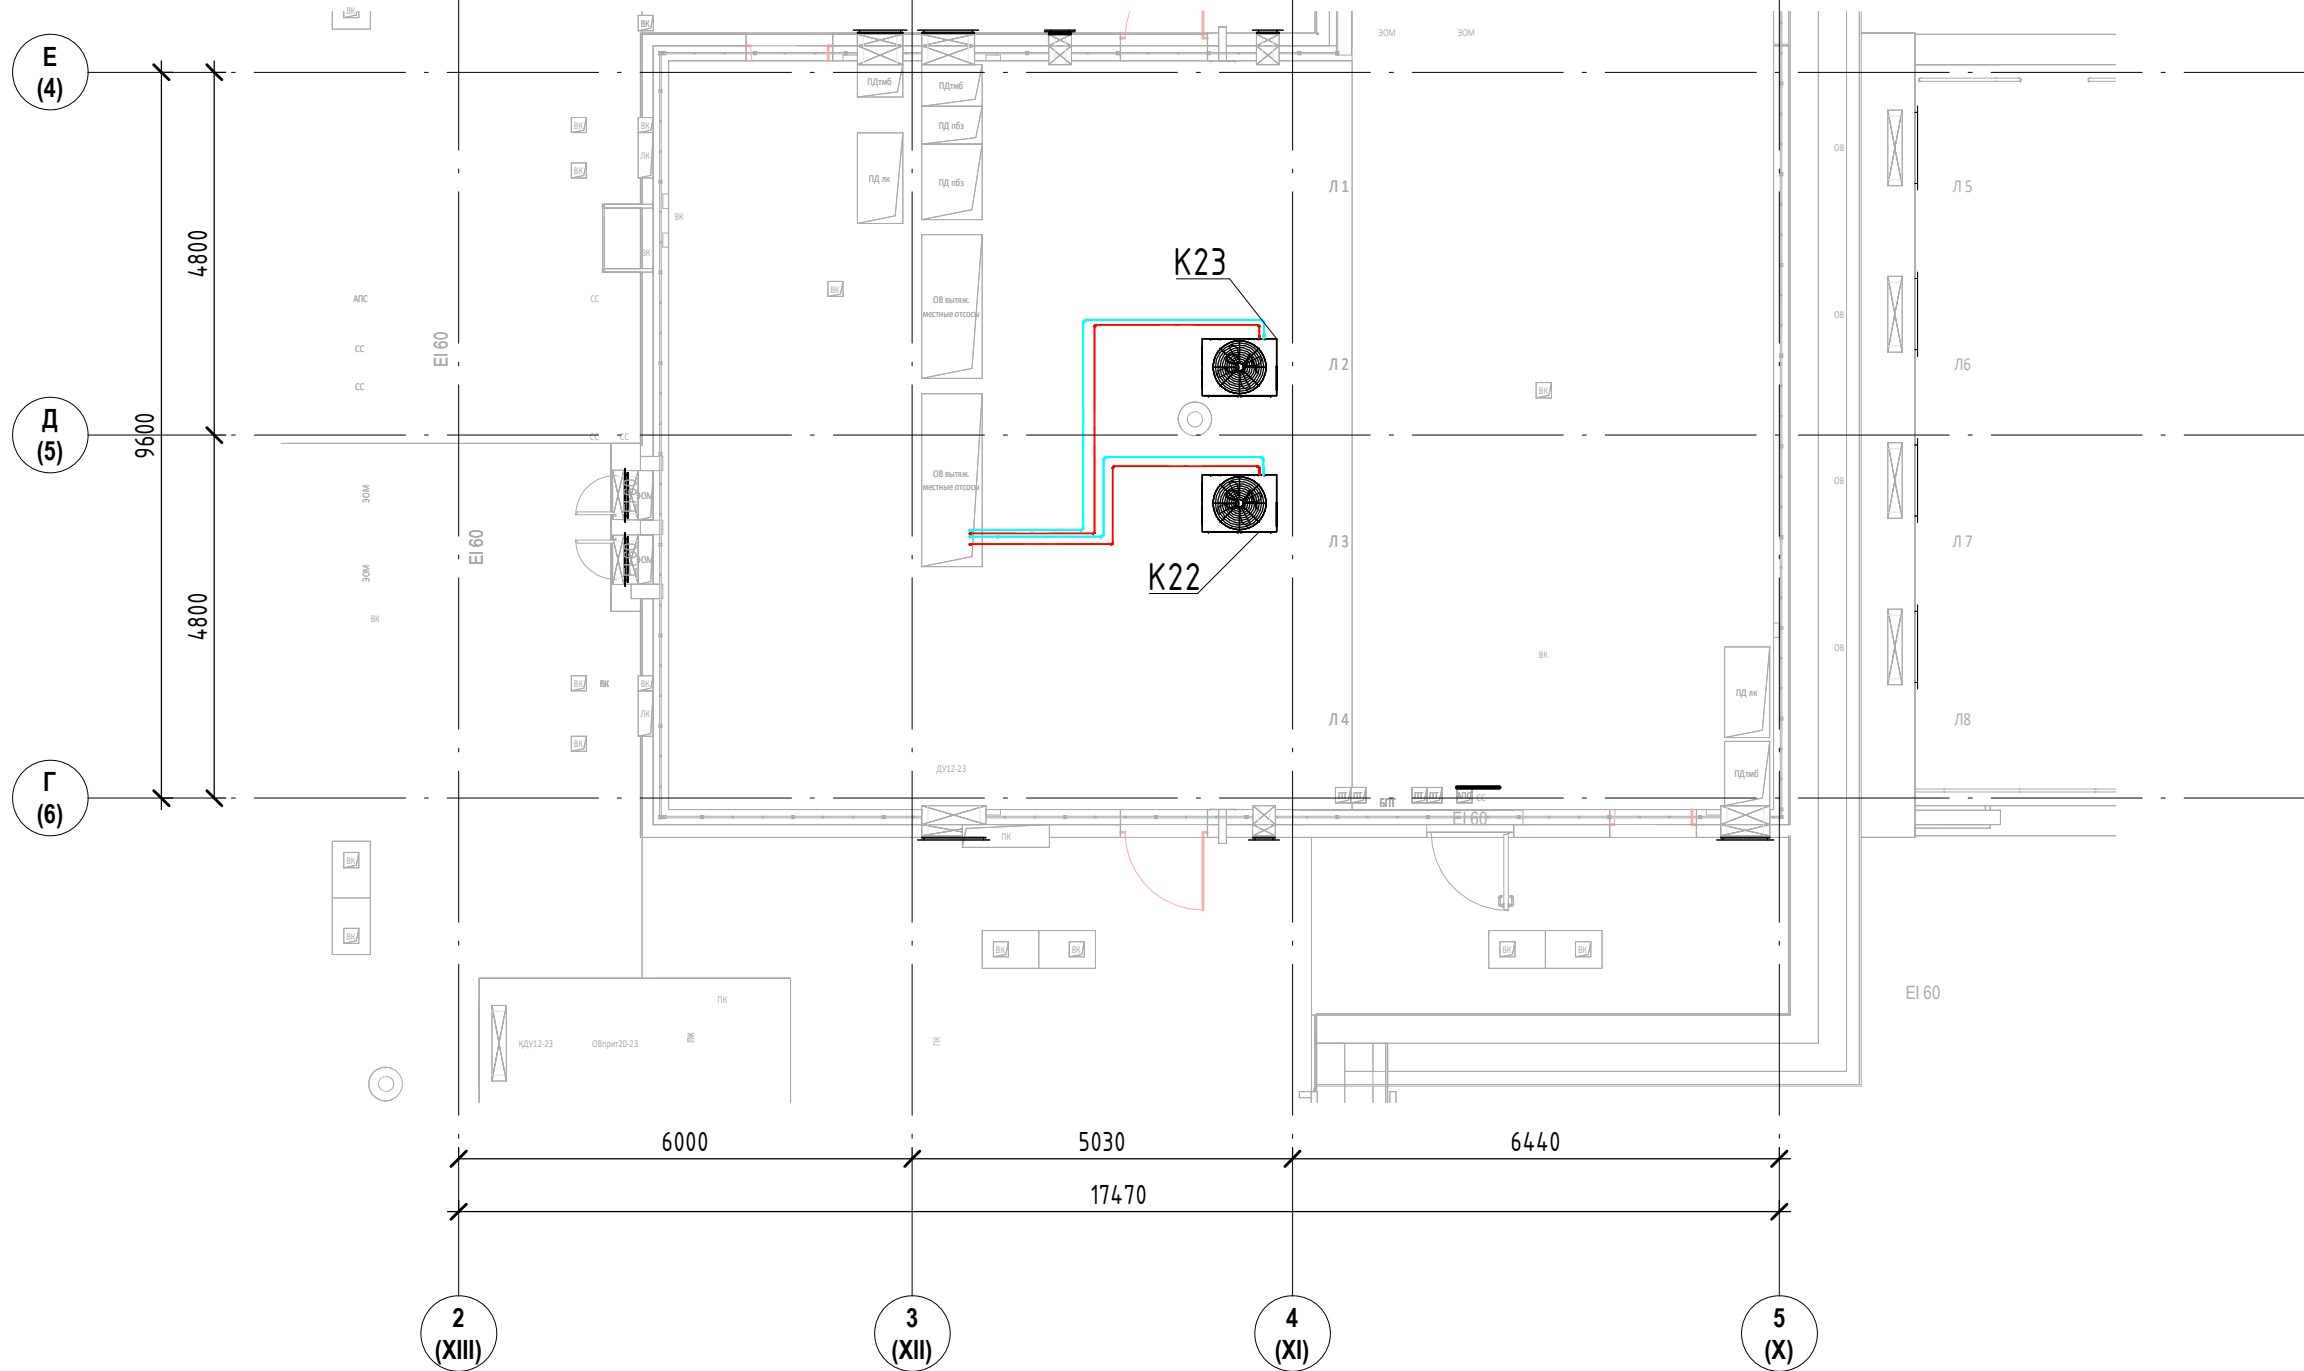

 ООО "СТРОЙ ТЕХНО ИНЖЕНЕРИНГ" 107023, Россия, Москва, пер. Медовый, д.5, стр.1						Согласовано				
						343G/2024-ТД-ОВЗ				
						Бизнес-центр ТМХ на территории ОЗЗ "Технополис "Москва"				
Изм.	Кол.уч.	Лист	№ док.	Подп.	Дата	Холодоснабжение.		Стадия	Лист	Листов
Разраб.		Корешов			03.2025			Р	20	
ГИП		Николич			03.2025					
ГАП		Радойкович			03.2025					
						План кровли				