


Согласовано			Взам. инв. №	Подп. и дата	Инв. № подл.

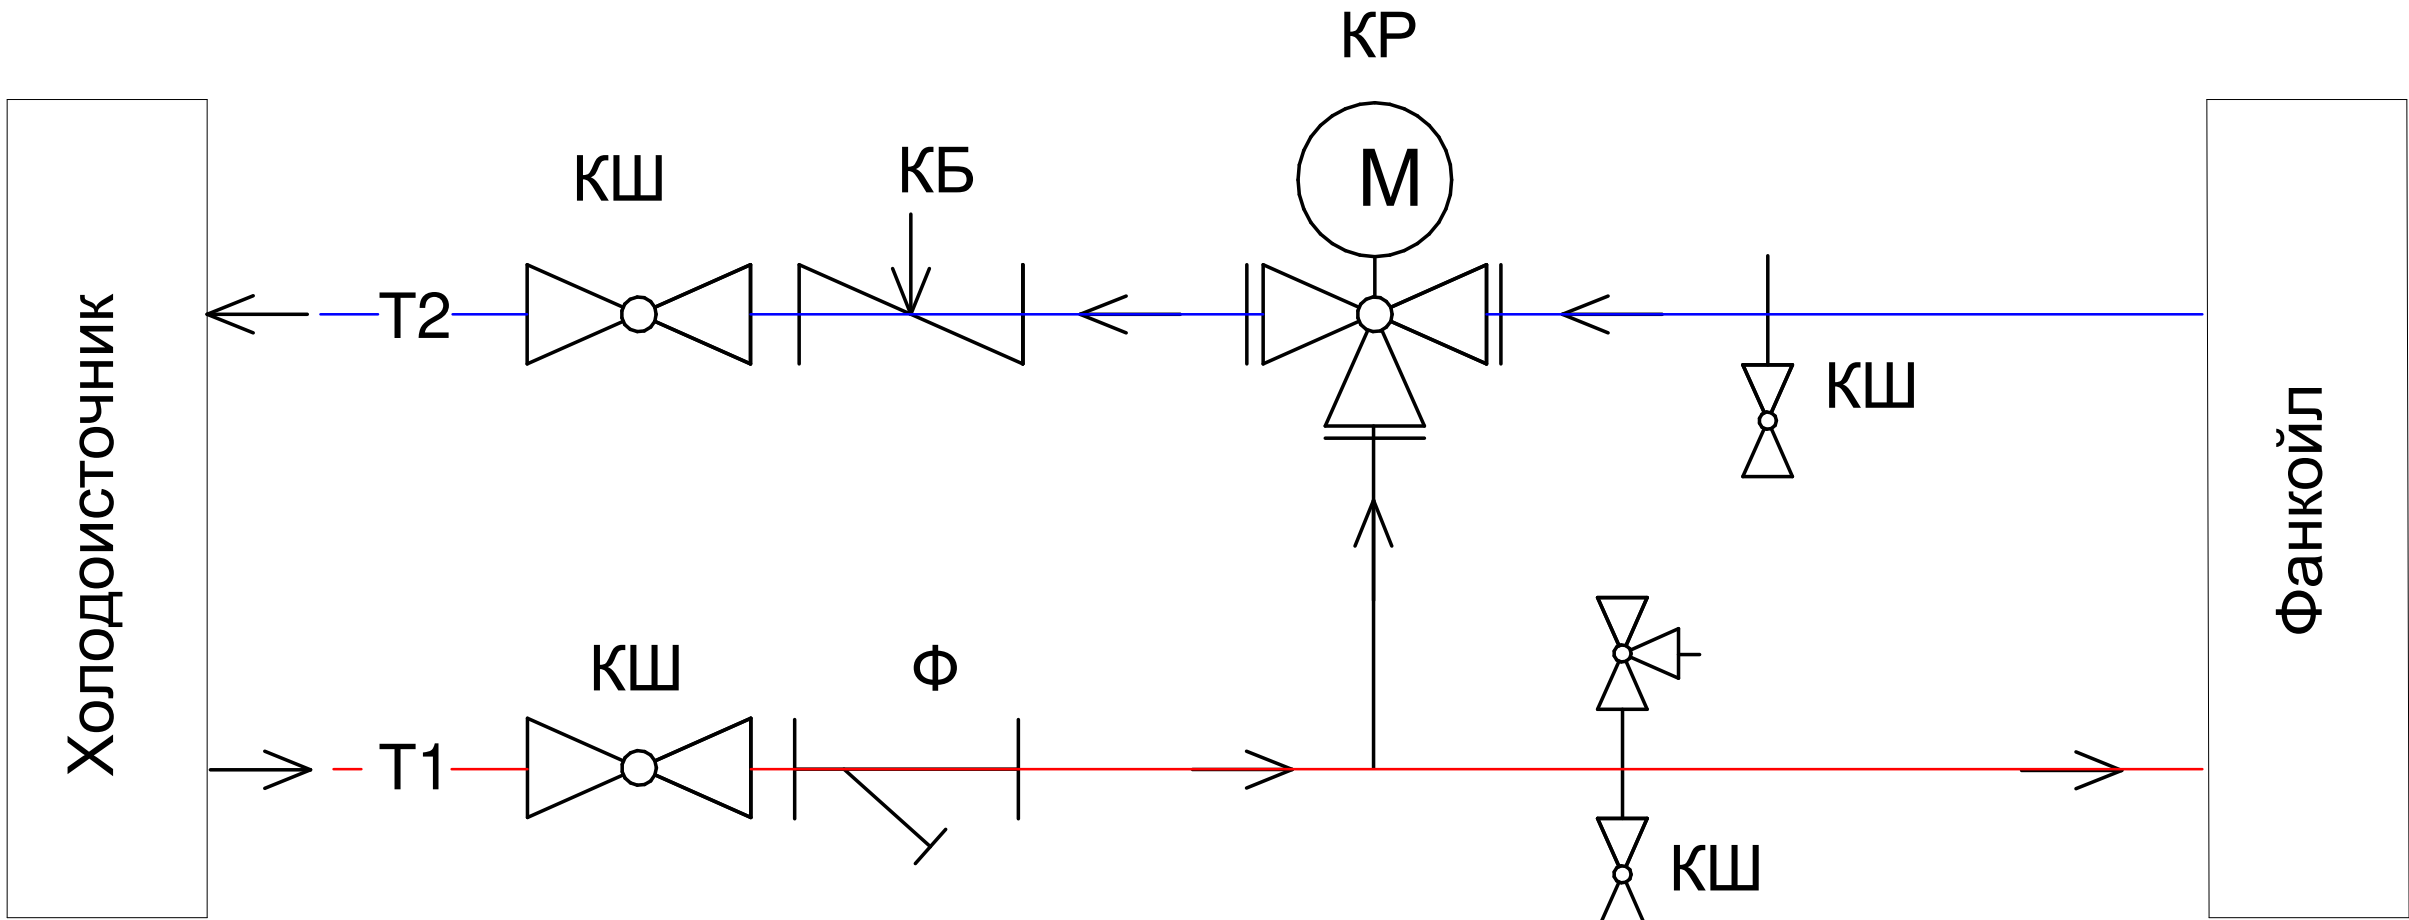

- T1-подающий холодоноситель
- T2-обратный холодоноситель
- КШ-кран шаровой
- КР-клапан регулирующий
- КБ-клапан балансировочный
- КТ-кран трёхходовый
- Ф-фильтр сетчатый

ООО "СТРОЙ ТЕХНО ИНЖЕНЕРИНГ" 107023, Россия, Москва, пер. Медовый, д.5, стр.1						Согласовано				
						343G/2024-ТД-ОВЗ				
						Бизнес-центр ТМХ на территории ОЗЗ "Технополис "Москва"				
Изм.	Кол.уч.	Лист	№ док.	Подп.	Дата	Холодоснабжение		Стадия	Лист	Листов
Разраб.		Гусев			06.25			Р	22	
ГИП		Николич			06.25					
ГАП		Радойкович			06.25					
						Схема узла обвязки фанкойла				