


Фрагмент плана 11 этажа осях 1-11/В-Е



Фрагмент плана 5 этажа осях 10-11/Г-Е

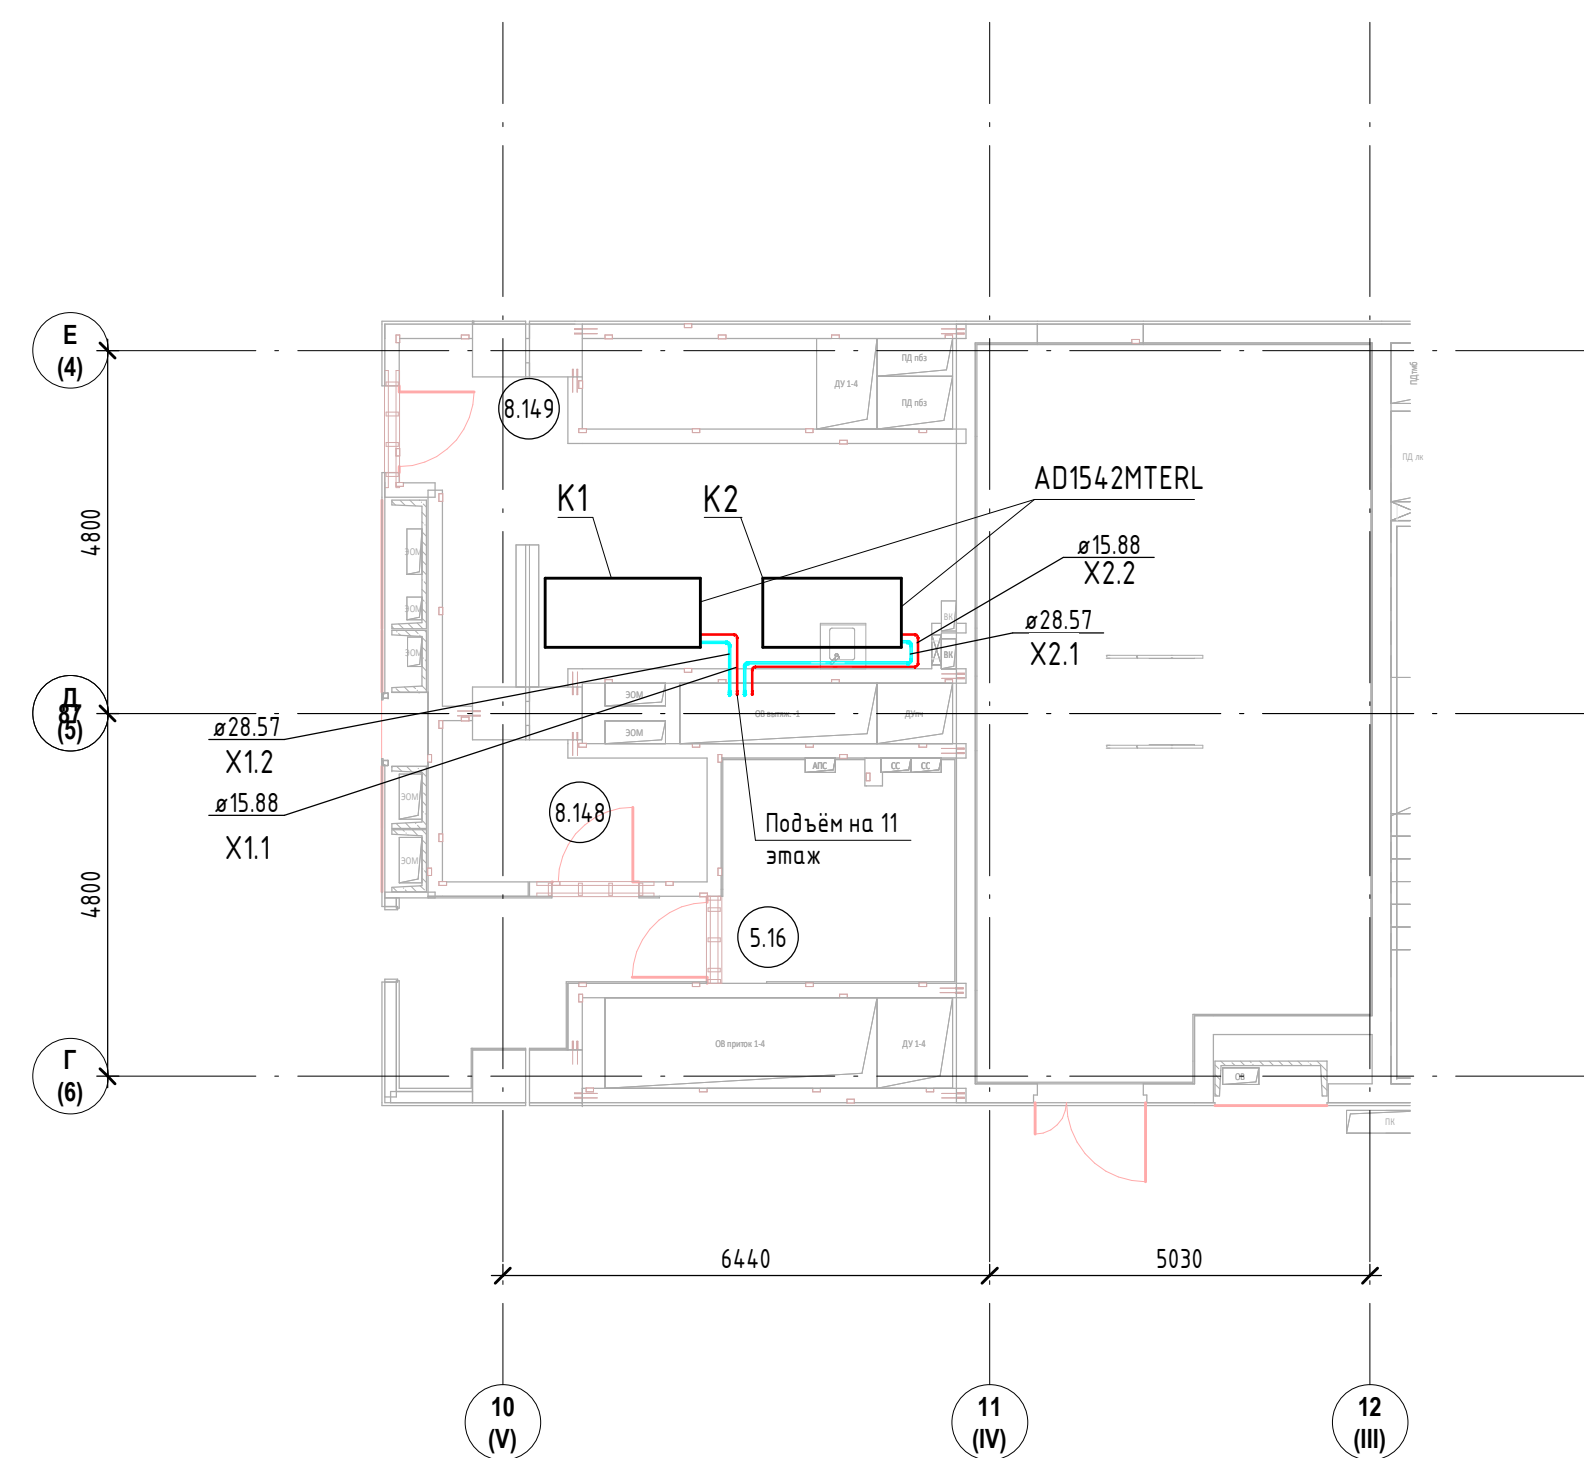

		ООО "СТРОЙ ТЕХНО ИНЖЕНЕРИНГ" 107023, Россия, Москва, пер. Медовый, д.5, стр.1		Согласовано	
				343G/2024-ТД-ОВЗ	
				Бизнес-центр ТМХ на территории 033 "Технополис Москва"	
Изм.	Колуч.	Лист	№Рдок.	Подп.	Дата
Разраб.		Ткаченко			04.25
ГИП		Николич			04.25
ГАП		Радойкович			04.25
				Холодоснабжение	
				Стадия	Лист
				Р	21
				Фрагмент плана 5 этажа в осях 10-11/Г-Е Фрагмент плана 11 этажа в осях 1-11/В-Е	
					