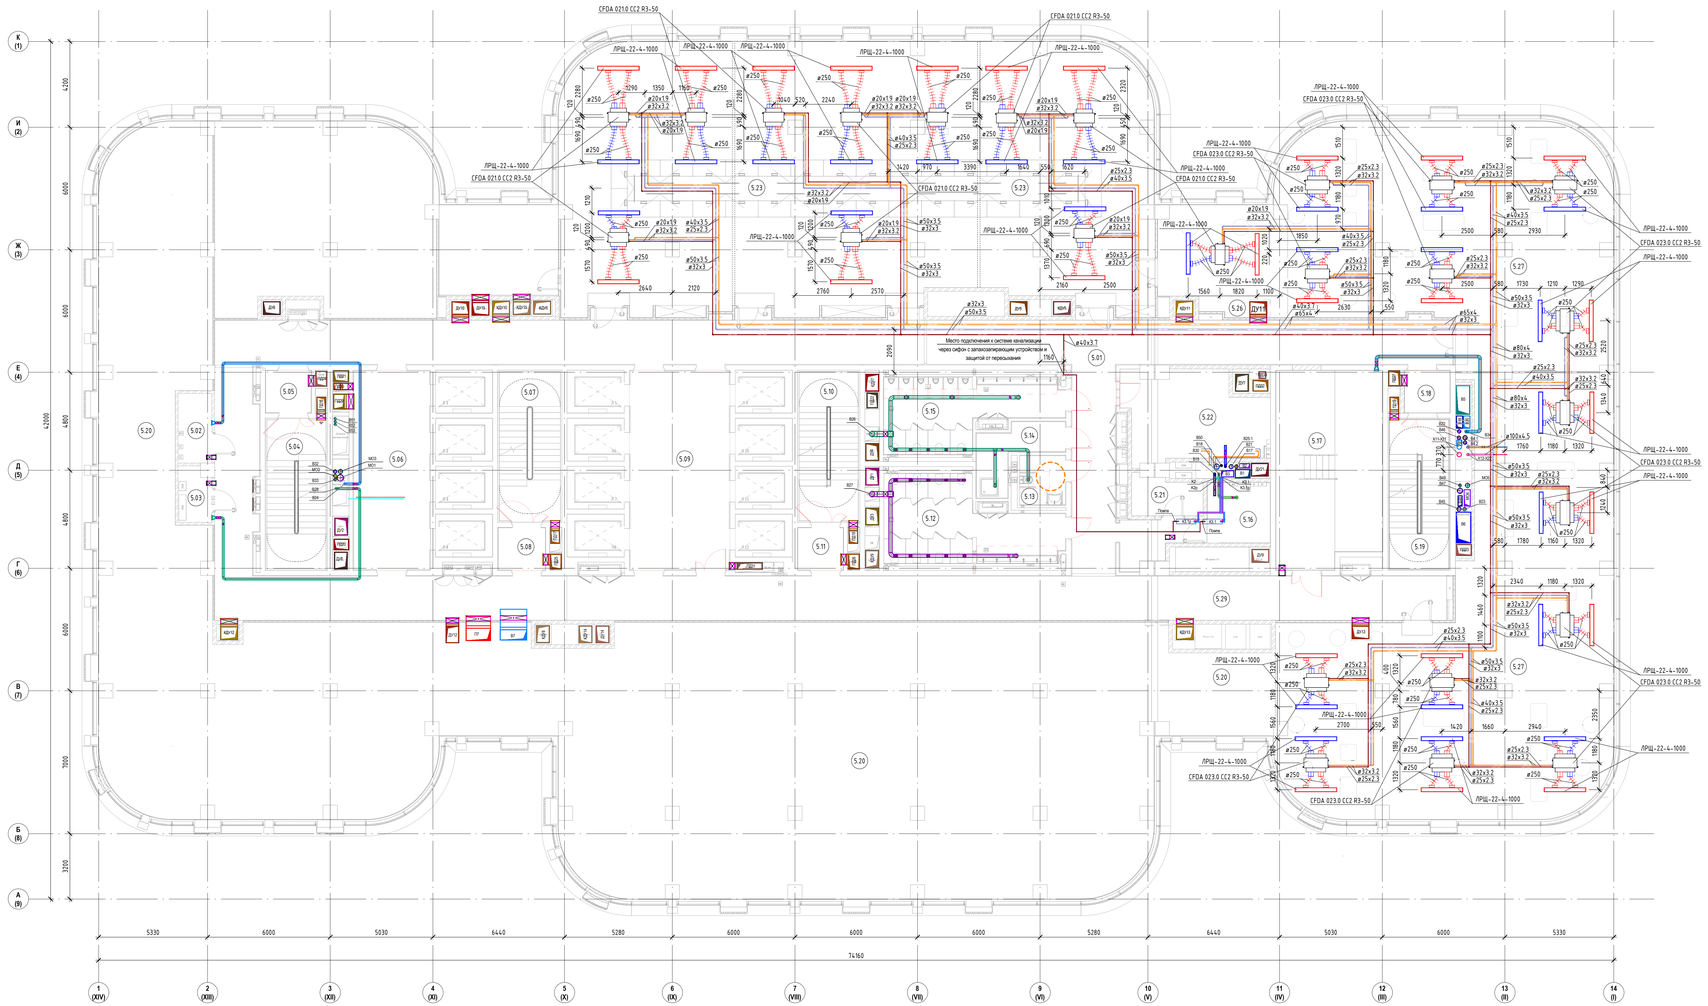

Экспликация помещений

Номер помещения	Наименование	Площадь, м²	Кат. помещения
5.01	Коридор	85.52	
5.02	Кроссовая	5.63	В4
5.03	Электрощитовая	4.24	В4
5.04	ЛК	21.15	
5.05	Тамбур-шлюз	4.56	
5.06	Лифтовый холл/ПБЗ	36.06	
5.07	ЛК	21.81	
5.08	Тамбур-шлюз	4.75	
5.09	Лифтовый холл	47.14	
5.10	ЛК	21.15	
5.11	Тамбур-шлюз	4.56	
5.12	Санузел женский	29.65	
5.13	Санузел для МГН	5.42	
5.14	ПУИ	8.88	В4
5.15	Санузел мужской	25.06	
5.16	Кроссовая	8.95	В4
5.17	Помещение для панелей управления лифтами	48.73	
5.18	Тамбур-шлюз	4.56	
5.19	ЛК	21.15	
5.20	Помещения кухни	702.85	
5.21	Хозяйственная кладовая	6.24	В4
5.22	Серверная	27.53	В4
5.23	Фойе/аудитория на 200 посадочных мест	365.69	
5.24	Подсобное помещение для хранения мебели	26.10	В2
5.25	Технические помещения	97.63	
5.26	Зона буфета	31.77	
5.27	Обеденный зал на 228 посадочных мест	403.88	
5.28	Коридор	78.30	
5.29	Коридор	93.46	
5.30	Коридор	57.30	
		2299.72	

Согласовано

Взам. инв. №

Подп. и дата

Инв. № подл.

ООО "СТРОЙ ТЕХНО ИНЖЕНЕРИНГ"
107023, Россия, Москва, пер. Мебовый, д.5, стр.1

Согласовано

Изм.	Кол.уч.	Лист	№док.	Подп.	Дата
Разраб.		Ткаченко			03.2025
ГИП		Николаич			03.2025
ГАП		Радойкович			03.2025

343G/2024-ТД-ОВ3

Бизнес-центр ТМК на территории ОЭЗ "Технополис "Москва"

Стадия	Лист	Листов
Р	2	

План холодоснабжения 5 этажа на отм. +20.080

Формат А2х3А