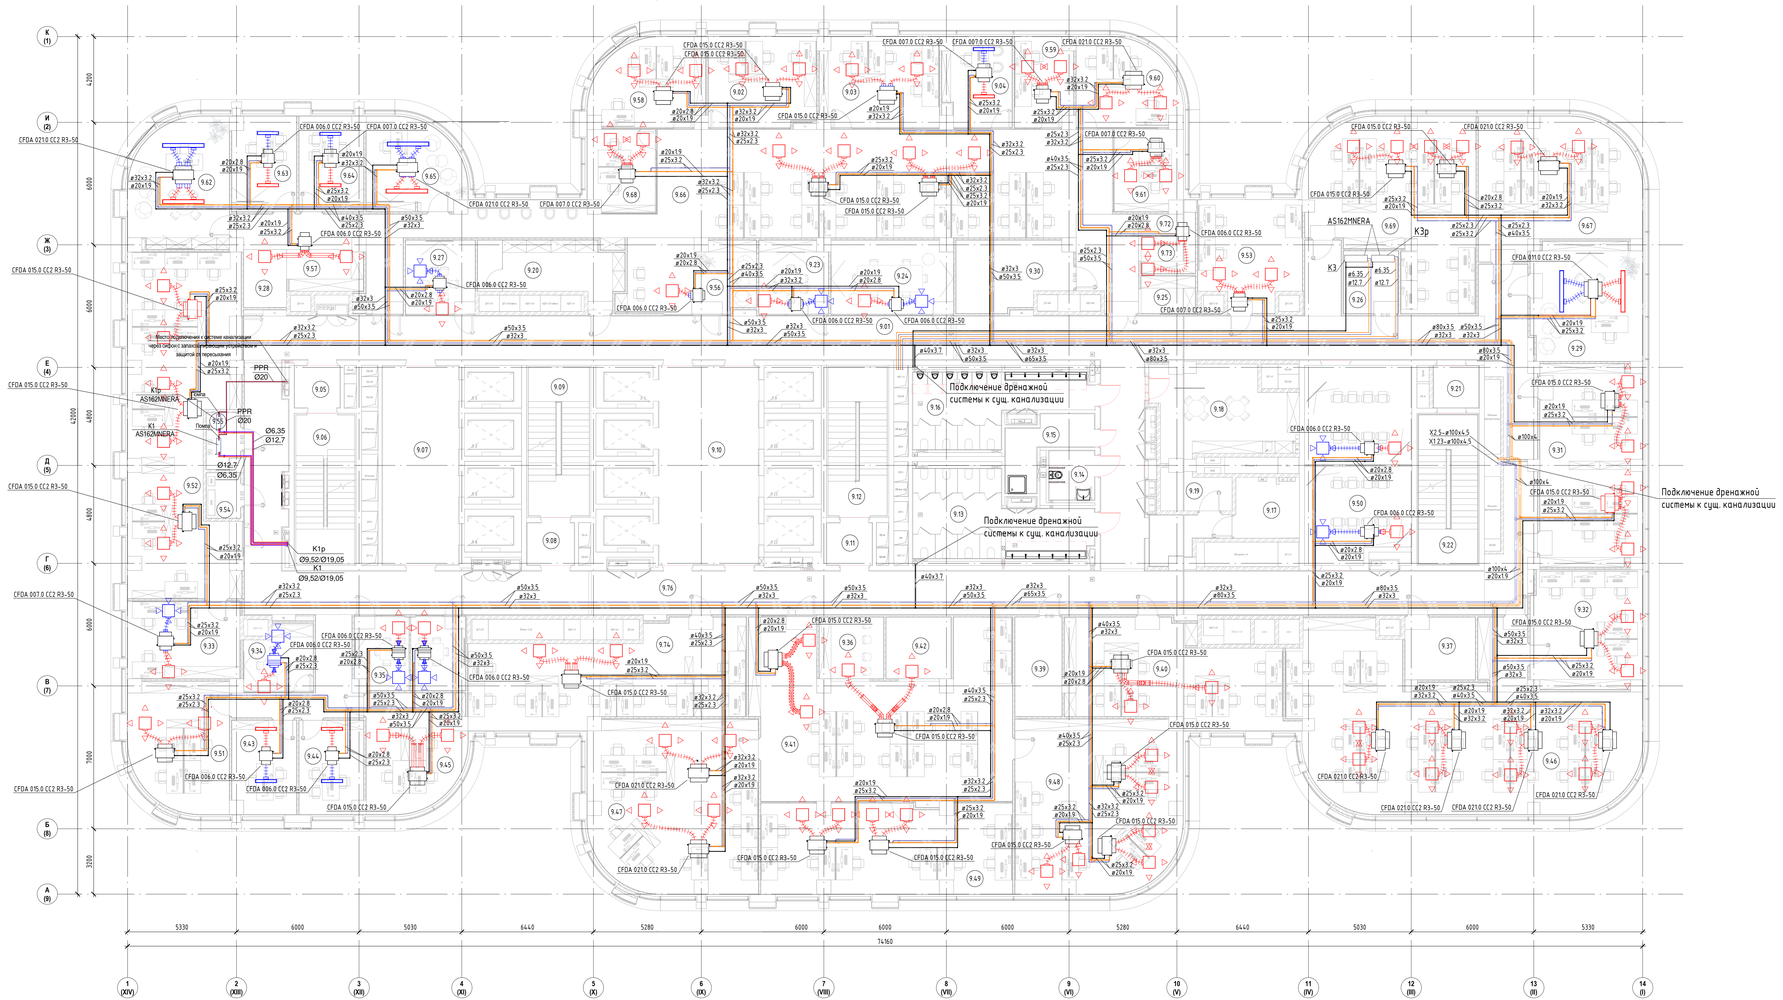

Экспликация помещений

Номер помещения	Наименование	Площадь, м²	Кат. помещения
9.01	Коридор	73.82	
9.02	Отдел экономики и финансов	23.18	
9.03	Отдел персонала	25.18	
9.04	Директор по персоналу	14.00	
9.05	Тамбур-шлюз	4.56	
9.06	Лестничная клетка ЛК-1	21.15	
9.07	Лифтовый холл/ПБ3	36.06	
9.08	Тамбур-шлюз	4.75	
9.09	Лестничная клетка ЛК-2	21.81	
9.10	Лифтовый холл	47.14	
9.11	Тамбур-шлюз	4.56	
9.12	Лестничная клетка ЛК-3	21.15	
9.13	Санузел женский	29.59	
9.14	Санузел для МГН	5.34	
9.15	ПУИ	9.25	В4
9.16	Санузел мужской	24.44	
9.17	Кроссовая	8.99	В4
9.18	Помещение для приема пищи	27.18	
9.19	Хозяйственная кладовая	6.03	В4
9.20	Гардероб	18.22	
9.21	Тамбур-шлюз	4.56	
9.22	Лестничная клетка ЛК-4	21.15	
9.23	Переговорная	11.77	
9.24	Переговорная	21.00	
9.25	Гардероб	4.79	
9.26	Комната хранения МТЦ отдела ИТ	8.10	В2
9.27	Переговорная	12.08	
9.28	Принтерная	5.61	
9.29	Зам. ген. директора	31.16	
9.30	Склад АХО	17.53	В2
9.31	Отдел проектирования бортовых систем	48.60	
9.32	Отдел ИТ	31.28	
9.33	Отдел пожарной автоматики	20.69	
9.34	Переговорная	9.93	
9.35	Переговорная	19.03	

Экспликация помещений

Номер помещения	Наименование	Площадь, м²	Кат. помещения
9.36	Кофе-поинт	9.37	
9.37	Шоурум	10.40	
9.39	Архив	11.02	В3
9.40	Отдел качества и безопасности, резерв	47.97	
9.41	ОП "ТМК ТП" Резерв	91.89	
9.42	Принтерная	9.45	
9.43	Директор по развитие бизнеса	14.05	
9.44	Операционный директор	14.07	
9.45	Отдел менеджер PR отдел	26.11	
9.46	Отдел проектирования бортовых систем	122.44	
9.47	Дирекция по проектированию, отдел внедрения	66.92	
9.48	Тех. дирекция	65.66	
9.49	Тех. дирекция	52.10	
9.50	Переговорная	49.03	
9.51	Дирекция по продажам	29.19	
9.52	Отдел управления проектами бортовых систем	81.55	
9.53	Кабинет	25.26	
9.54	Электрощитовая	3.67	В4
9.55	Кроссовая	4.29	В4
9.56	Ресепшн	22.72	
9.57	Кофе-поинт	7.04	
9.58	Бухгалтерия	21.70	
9.59	Главный инженер	11.96	
9.60	Юридический отдел	19.98	
9.61	Отдел перспективных разработок	13.03	
9.62	Генеральный директор	29.10	
9.63	Бизнес ассистент	14.24	
9.64	Зам. ген. директора	14.27	
9.65	Финансовый директор	19.93	
9.66	Открытое рабочее пространство (ОП Варшавское, Отдел комп. зрения, Резерв)	168.08	
9.67	Отдел комп. зрения	47.64	
9.68	ОП Варшавское	12.95	
9.69	Отдел комп. зрения и Резерв	61.40	
9.72	Принтерная	3.98	

Согласовано

Взам. инв. №

Подп. и дата

Инв. № подл.

ООО "СТРОЙ ТЕХНО ИНЖЕНЕРИНГ"
107023, Россия, Москва, пер. Мебовый, д.5, стр.1

Согласовано

343G/2024-ТД-ОВ3

Изм.	Кол.уч.	Лист	№док.	Подп.	Дата
Разраб.		Тюренко			04.25
ГИП		Николаич			04.25
ГАП		Рабойкович			04.25

Бизнес-центр ТМК на территории ОЭЗ "Технополис "Москва"

Холодоснабжение

Стадия	Лист	Листов
Р	6	

План холодоснабжения 9 этажа на отм. +36.280

Формат А2х3А