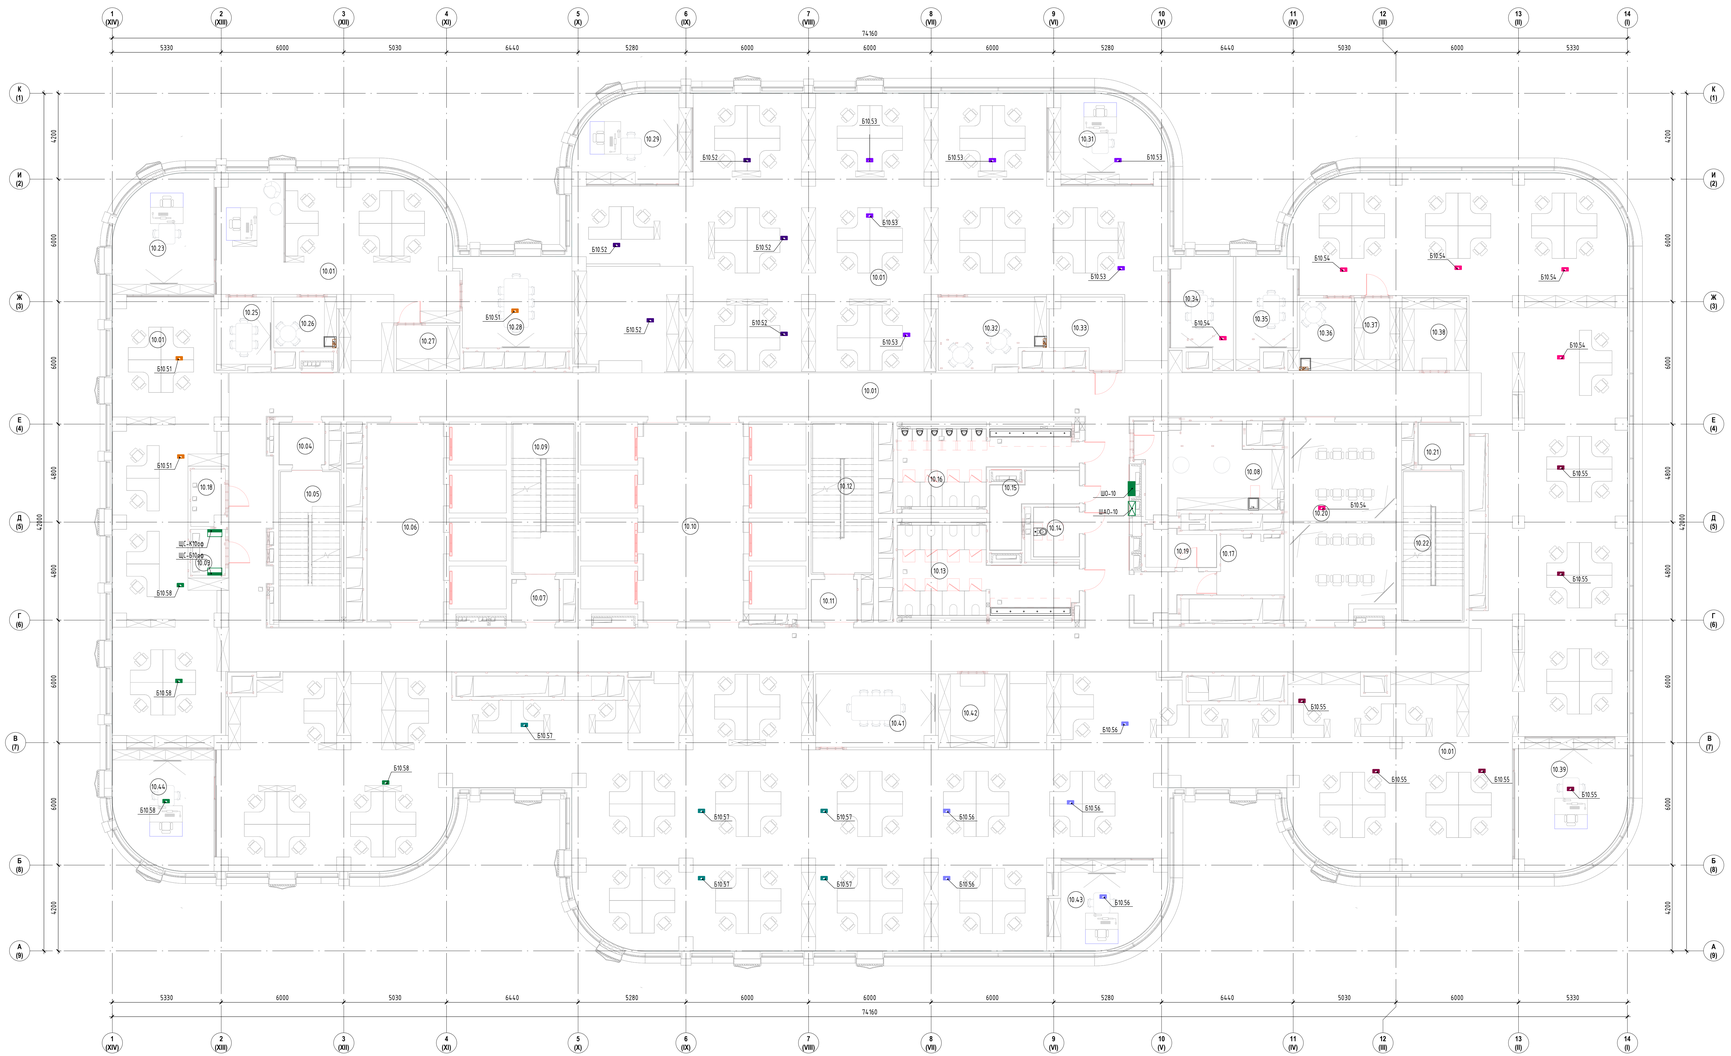

Согласовано

Взам. инв. №

Подп. и дата

Инв. № подл.

ООО "СТРОЙ ТЕХНО ИНЖЕНЕРИНГ" 107023, Россия, Москва, пер. Мебельный, д.5, стр.1						Согласовано
Изм.	Кол.уч.	Лист	№док.	Подп.	Дата	
ГИП	Николич				06/28/25	
ГАП	Рабойкович				06/28/25	

343G/2024-ТД-ЭОМ

Бизнес-центр ТМХ на территории ОЗЗ «Технополис «Москва»

Стадия	Лист	Листов
Р	102	

План силовых сетей 10-го этажа

Формат А2х3А