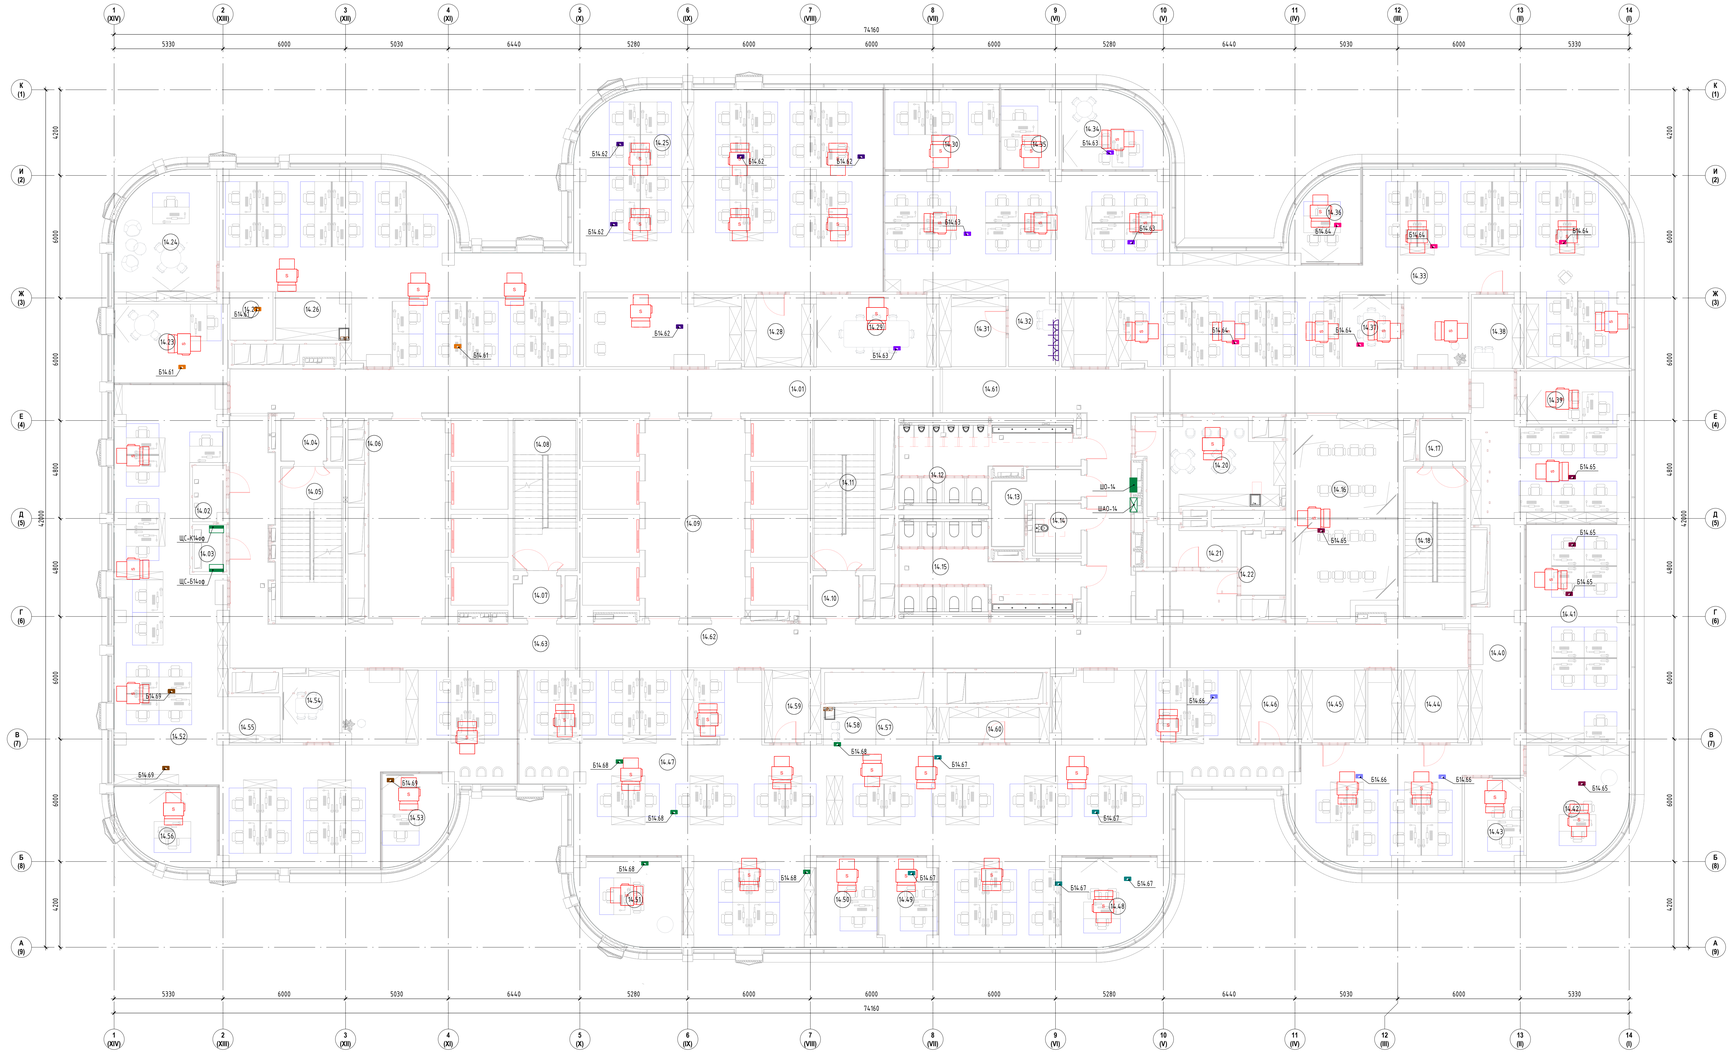

Экспликация помещений 14 этаж

Номер	Имя	Площадь м2	#_Общ. Этаж номер
14.01	Коридор	73,76	14,00
14.02	Помещение СС	4,34	14,00
14.03	Электрощитовая	3,80	14,00
14.04	Тамбур-шлюз	4,56	14,00
14.05	Лестничная клетка ЛК-1	21,15	14,00
14.06	Лифтовый холл/ПБЗ	36,06	14,00
14.07	Тамбур-шлюз	4,58	14,00
14.08	Лестничная клетка ЛК-2	21,81	14,00
14.09	Лифтовый холл	47,14	14,00
14.10	Тамбур-шлюз	4,56	14,00
14.11	Лестничная клетка ЛК-3	21,15	14,00
14.12	Санузел мужской	25,07	14,00
14.13	ПУИ	9,02	14,00
14.14	Санузел для МГН	5,32	14,00
14.15	Санузел женский	29,62	14,00
14.16	Переговорная	49,34	14,00
14.17	Тамбур-шлюз	4,56	14,00
14.18	Лестничная клетка ЛК-4	21,15	14,00
14.20	Помещение для приема пищи	28,26	14,00
14.21	Хозяйственная кладовая	8,45	14,00
14.22	Кроссовая	6,70	14,00
14.23	Кабинет руководителя управления по развитию производственной системы и качеству	21,36	14,00
14.24	Кабинет директора по материально-техническому обеспечению	29,53	14,00
14.25	Опенспейс	290,39	14,00
14.26	Кафе-пойнт	7,86	14,00
14.27	Принтерная	4,73	14,00
14.28	Архив	11,85	14,00
14.29	Переговорная	20,57	14,00
14.30	Кабинет	21,32	14,00
14.31	Склад	11,59	14,00
14.32	Принтерная	8,54	14,00
14.33	Опенспейс	250,28	14,00
14.34	Кабинет директора по управление персоналом	17,95	14,00
14.35	Кабинет	10,85	14,00
14.36	Кабинет начальника отдела	13,00	14,00
14.37	Переговорная	9,62	14,00
14.38	Архив	9,08	14,00
14.39	Кабинет руководителя юридического управления	13,83	14,00
14.40	Опенспейс	122,16	14,00
14.41	Опенспейс	53,38	14,00
14.42	Кабинет директора по безопасности и защите информации	27,43	14,00
14.43	Кабинет руководителя управления реализации и развития сервисных услуг	12,48	14,00
14.44	Архив	11,17	14,00
14.45	Архив	11,12	14,00
14.46	Архив	10,20	14,00
14.47	Опенспейс	302,77	14,00
14.48	Кабинет директора по экономике и финансам	20,14	14,00
14.49	Кабинет	11,55	14,00
14.50	Кабинет	13,22	14,00
14.51	Кабинет главного бухгалтера	20,06	14,00
14.52	Опенспейс	181,93	14,00
14.53	Кабинет директора по контролю качества	13,02	14,00
14.54	Переговорная	9,46	14,00
14.55	Принтерная	5,51	14,00
14.56	Кабинет Директора по развитию производственной системы	17,06	14,00
14.57	Принтерная	4,90	14,00
14.58	Кафе-пойнт	4,43	14,00
14.59	Архив	9,39	14,00
14.60	Архив	9,32	14,00
14.61	Коридор	76,34	14,00
14.62	Коридор	102,81	14,00
14.63	Коридор	56,27	14,00

Согласовано

Взам. инв. №

Подп. и дата

Инв. № подл.

ООО "СТРОЙ ТЕХНО ИНЖЕНИРИНГ"
107023, Россия, Москва, пер. Медовый, д.5, стр.1

Согласовано

Изм.	Кол.уч.	Лист	№док.	Подп.	Дата
ГИП	Николич				05/12/25
ГАП	Радойкович				05/12/25

343G/2024-ТД-ЭОМ

Бизнес-центр ТМХ на территории ОЗЗ «Технополис «Москва»

Стадия	Лист	Листов
Р	106	

План силовых сетей 14-го этажа

Формат А2х3А