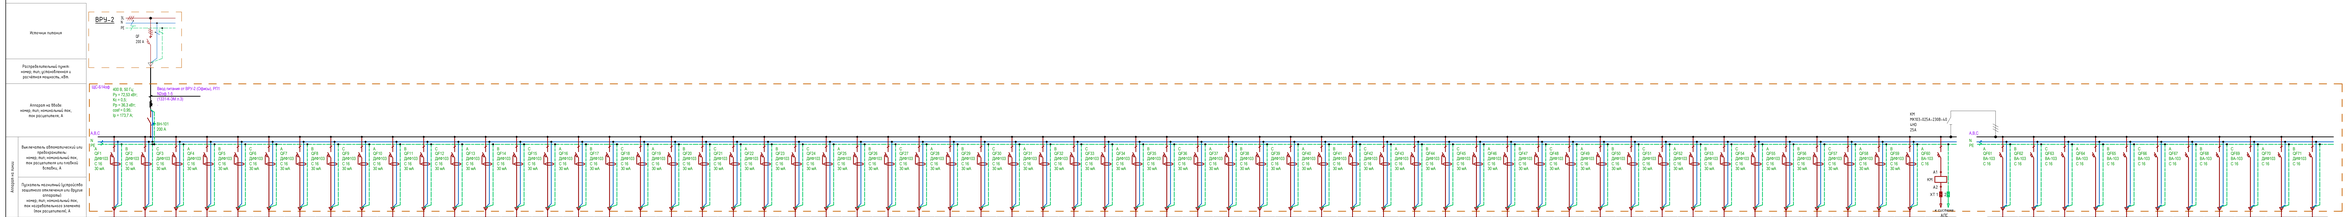
Источник питания
ВРЧ-2
Распределительный пункт: номер, тип, устройство защиты и регулировки мощности, кВт
ШДС-0.4 кВ
Вводная от ВРЧ-2 (Сервер, ППУ)
Вводная на ШДС: номер, тип, номинальный ток, тип расцепителей, А
Выключатель (автоматический) или предохранитель: номер, тип, номинальный ток, тип расцепителей или плавкой вставки, А
Трубопроводы технологической продукции (технологические или другие): номер, тип, номинальный ток, тип огнезадерживающего элемента или разъединителей, А
Потребитель
Условная обозначение на плане
Максимальная потребляемая электрическая мощность, кВт
Установленная мощность, кВт
Коэффициент мощности
Расчетный ток, А
Номер группы
Марка, напряжение
Число и сечение жил
Длина, м
Кабель
Примечание
Согласовано
Взам. инв. №
Подпись и дата
Инв. № подл.
Изм. Кол.уч. Лист №Док. Подп. Дата
Разработал
Проверил
Утвердил
Дата
01.23
01.23
Принципиальная однолинейная схема ШС-01кр
Стадия Лист Листов
Р 68
ООО "ГПОЙ ТЕХНО ИНЖИНИРИНГ"
117023, Россия, Москва, пер. Рябиновый, д.23, стр.1
Бизнес-центр ТРК на территории ОЭЗ «Технополис «Москва»
3430/2024-ТД-ЭОМ
Формат А3х4