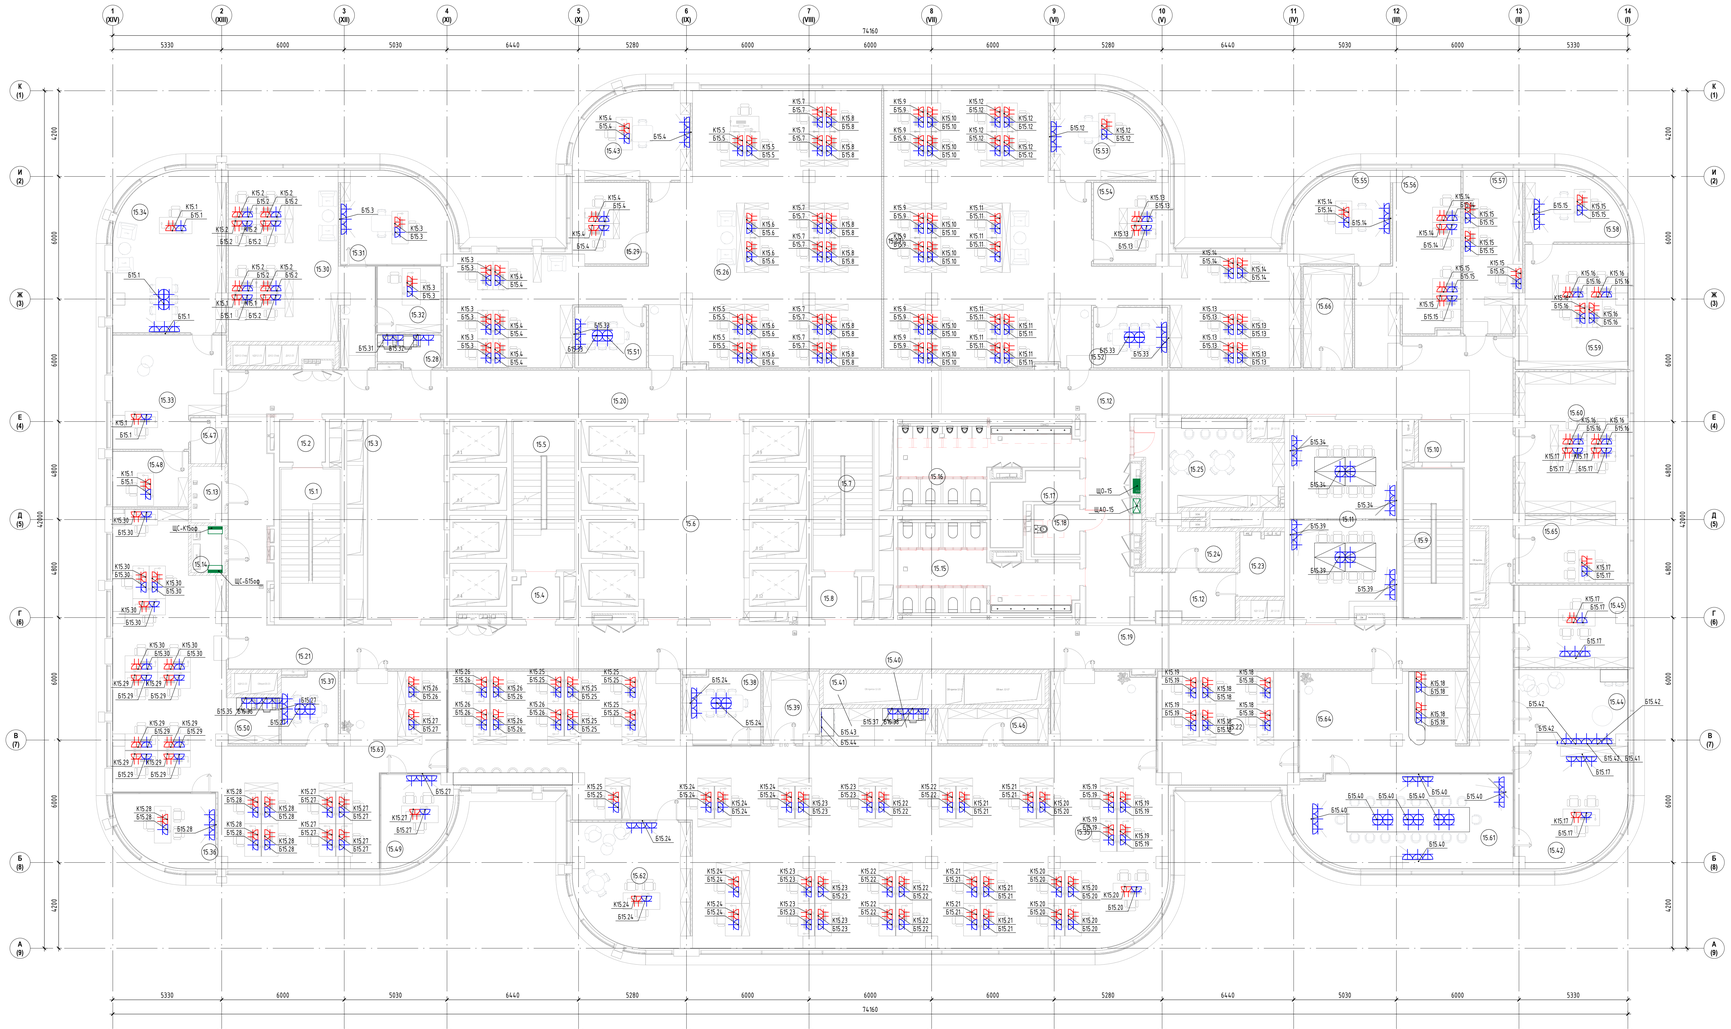

Экспликация помещений 15 этаж

Номер	Имя	Площадь м2
15.1	Лестничная клетка ЛК-1	21,15
15.2	Тамбур-шлюз	4,56
15.3	Лифтовый холл/ПБЗ	35,96
15.4	Тамбур-шлюз	4,58
15.5	Лестничная клетка ЛК-2	21,81
15.6	Лифтовый холл	47,14
15.7	Лестничная клетка ЛК-3	21,15
15.8	Тамбур-шлюз	4,56
15.9	Лестничная клетка ЛК-4	21,15
15.10	Тамбур-шлюз	4,56
15.11	Переговорная	49,34
15.12	Коридор	104,99
15.12	Коридор	10,75
15.13	Помещение СС	4,34
15.14	Электрощитовая	3,80
15.15	Санузел женский	29,60
15.16	Санузел мужской	25,05
15.17	ПОИ	9,02
15.18	Санузел для МГН	5,32
15.19	Коридор	93,58
15.20	Коридор	73,85
15.21	Коридор	57,82
15.22	Отдел документооборота	37,07
15.23	Кроссовая	6,72
15.24	Хозяйственная кладовая	8,45
15.25	Помещение для приема пищи	28,26
15.26	Дирекция по продажам и развитию бизнеса	184,81
15.27	Дирекция по операционной деятельности	168,47
15.28	Принтерная	4,55
15.29	Кабинет руководителя управления	14,10
15.30	Дирекция по экономике и финансам	53,41
15.31	Заместитель генерального директора	22,92
15.32	Кабинет главного бухгалтера	10,15
15.33	Приемная генерального директора	27,61
15.34	Кабинет генерального директора	40,57
15.35	Опенспейс	396,44
15.36	Руководитель управления ИТ	15,60
15.37	Переговорная	9,46
15.38	Переговорная	12,88
15.39	Архив	9,35
15.40	Принтерная	4,90
15.41	Кофе-пойнт	4,43
15.42	Генеральный директор	29,99
15.43	Кабинет заместителя генерального директора	21,68
15.44	Комната отдыха с кофе-пойнтом	19,39
15.45	Администрация ОПР (директор по производству)	21,43
15.46	Архив	9,32
15.47	Подсобное помещение	3,60
15.48	Помощник генерального директора	10,04
15.49	Кабинет	13,24
15.50	Принтерная	5,51
15.51	Переговорная	10,33
15.52	Переговорная	10,63
15.53	Кабинет заместителя генерального директора	21,68
15.54	Кабинет руководителя управления	14,27
15.55	Дирекция по корпоративной защите (кабинет заместителя генерального директора)	20,83
15.56	Дирекция по корпоративной защите	35,18
15.57	ЧМТ	22,60
15.58	Дирекция по управлению персоналом (кабинет заместителя генерального директора)	14,85
15.59	Дирекция по управлению персоналом	31,90
15.60	Юридический отдел	37,50
15.61	Переговорная	46,83
15.62	Кабинет технического директора	31,84
15.63	Опенспейс	137,79
15.64	Ресепшн	59,17
15.65	Управление развития сервиса	17,52
15.66	Архив	11,92

Условно-графические обозначения

- Розетка однокнездовая 1Р-N-PE, IP20, 16А, 230В
- Розетка однокнездовая 1Р-N-PE, IP44, 16А, 230В
- Розетка двухкнездовая 1Р-N-PE, IP20, 16А, 230В
- Шкаф распределительный
- Щит освещения
- Щит аварийного освещения

Примечания:

1. Размещение розеток для рабочих мест "привязано" к расстановке мебели.
2. Размещение розеток в зоне кофепойнтов и в помещении приема пищи будет откорректировано после предоставления расстановки мебели.
3. Опуска кабельных линий предусмотреть в основном по колоннам в слое отделки. При необходимости, выполнить обшивку коробом ПГЛ.
4. Расстановка, точная привязка, марка, производитель и количество электроустановочных изделий и кабельных выводов указаны в дизайн-проекте и разделе "Технологические решения"

ООО "СТРОЙ ТЕХНО ИНЖЕНЕРИНГ" 107023, Россия, Москва, пер. Мебельный, д.5, стр.1	Согласовано

Изм.	Кол.уч.	Лист	№док.	Подп.	Дата
ГИП	Николаич				05/21/23
ГАП	Рабойкович				05/21/23

ЭА3G/2024-ТД-ЭОМ

Бизнес-центр ТМХ на территории ОЭЗ «Технополис «Москва»

Стадия	Лист	Листов
Р	126	

План розеточных сетей 15-го этажа

Формат А2х3А

Согласовано

Взам. инв. №

Подп. и дата

Инв. № подл.