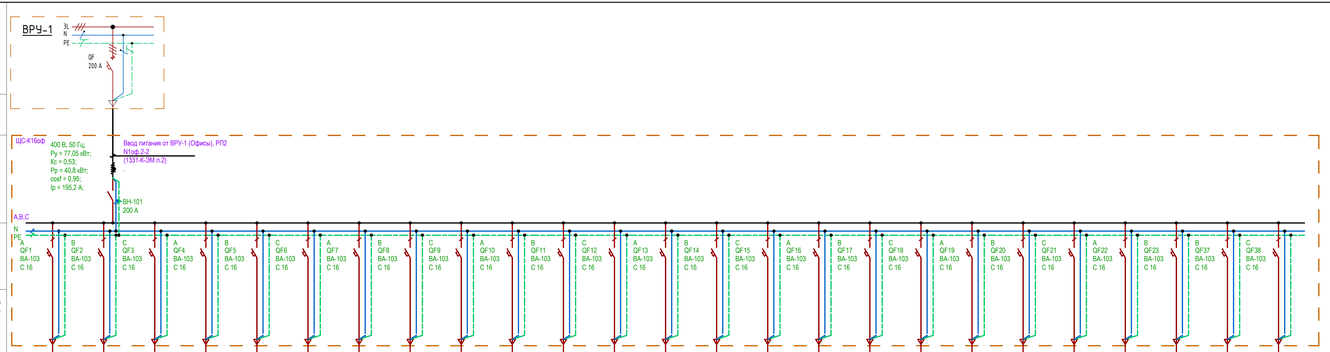

Потребитель	Условное обозначение на плане																										
	Наименование потребителя, назначение линии	Розетки ПК	Розетки ПК	Розетки ПК	Розетки ПК	Розетки ПК	Розетки ПК	Розетки ПК	Розетки ПК	Розетки ПК	Розетки ПК	Розетки ПК	Розетки ПК	Розетки ПК	Розетки ПК	Розетки ПК	Розетки ПК	Розетки ПК	Розетки ПК	Розетки ПК	Розетки ПК	Розетки ПК	Розетки ПК	Розетки ПК	Розетки ПК	Резерв	Резерв
	Установленная мощность, кВт	1,6	2,4	1,6	2	2,4	2	2	2	2,4	2,4	2,4	2,4	2	2,4	2,4	2	2	2	2	2,4	2	2,4	2,4		
	Коэффициент мощности	0,95	0,95	0,95	0,95	0,95	0,95	0,95	0,95	0,95	0,95	0,95	0,95	0,95	0,95	0,95	0,95	0,95	0,95	0,95	0,95	0,95	0,95	0,95		
Кабель	Расчетный ток, А	7,66	11,48	7,66	9,57	11,48	9,57	9,57	9,57	11,48	11,48	11,48	11,48	9,57	11,48	11,48	9,57	9,57	9,57	9,57	11,48	9,57	11,48	11,48		
	Номер группы	К16.1	К16.2	К16.3	К16.4	К16.5	К16.6	К16.7	К16.8	К16.9	К16.10	К16.11	К16.12	К16.13	К16.14	К16.15	К16.16	К16.17	К16.18	К16.19	К16.20	К16.21	К16.22	К16.23		
	Марка, напряжение	ППГнг(А)-HF	ППГнг(А)-HF	ППГнг(А)-HF	ППГнг(А)-HF	ППГнг(А)-HF	ППГнг(А)-HF	ППГнг(А)-HF	ППГнг(А)-HF	ППГнг(А)-HF	ППГнг(А)-HF	ППГнг(А)-HF	ППГнг(А)-HF	ППГнг(А)-HF	ППГнг(А)-HF	ППГнг(А)-HF	ППГнг(А)-HF	ППГнг(А)-HF	ППГнг(А)-HF	ППГнг(А)-HF	ППГнг(А)-HF	ППГнг(А)-HF	ППГнг(А)-HF	ППГнг(А)-HF		
	Число и сечение жил	3 x 2,5	3 x 2,5	3 x 2,5	3 x 2,5	3 x 2,5	3 x 2,5	3 x 2,5	3 x 2,5	3 x 2,5	3 x 2,5	3 x 2,5	3 x 2,5	3 x 2,5	3 x 2,5	3 x 2,5	3 x 2,5	3 x 2,5	3 x 2,5	3 x 2,5	3 x 2,5	3 x 2,5	3 x 2,5	3 x 2,5		
	Длина, м	18	32	32	38	49	59	70	80	79	85	89	93	101	98	93	90	101	101	92	93	70	49	34		

Согласовано

Взам. инв. №

Подп. и дата

Инв. № подл.

ООО "СТРОЙ ТЕХНО ИНЖЕНИРИНГ" 107023, Россия, Москва, пер. Мебельный, д.5, стр.1						Согласовано
						343G/2024-ТД-ЭОМ
Изм.	Кол.уч.	Лист	№док.	Подп.	Дата	Бизнес-центр ТМХ на территории ОЗЗ «Технополис «Москва»
ГИП	Николич				05/21/25	Стадия: Р · Лист: 50 · Листов:
ГАП	Робойкович				05/21/25	Принципиальная однолинейная схема ЩС-К16оф

Формат А4х6А