
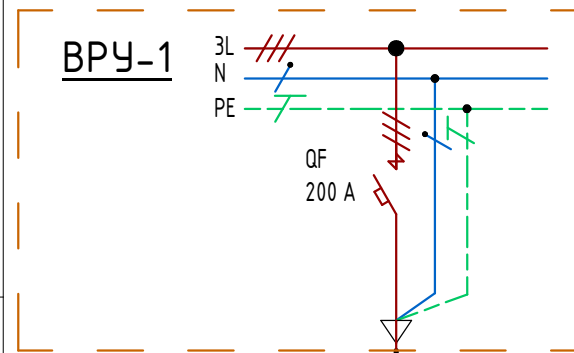


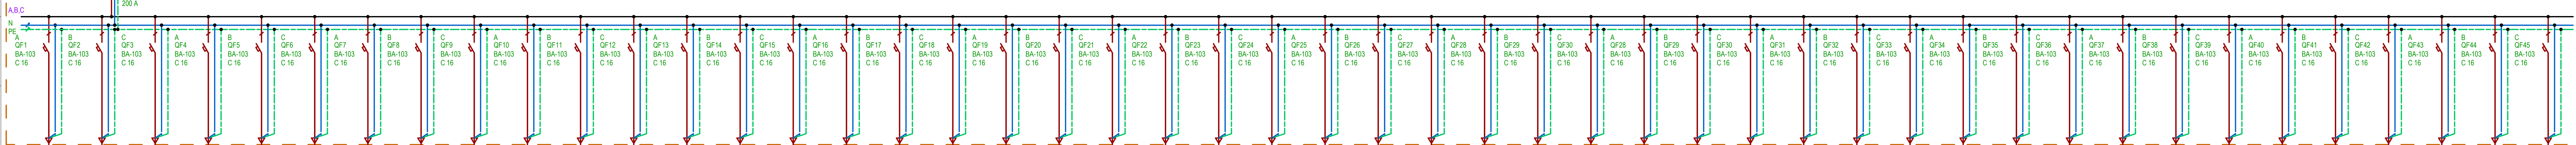

ЩС-К170ф 400 В, 50 Гц;
 $P_y = 10 \text{ кВт}$;
 $K_c = 0,8$;
 $P_p = 8 \text{ кВт}$;
 $\cos \varphi = 0,95$;
 $I_p = 12,76 \text{ А}$;

Ввод питания от ВРУ-1 (Офисы), РГ
 N10ф.2-2
 (1331-К-ЭМ п.2)

[illegible]

Инв. № подл.	Подп. и дата	Взам. инв. №	Согласовано		

 ООО "СТРОЙ ТЕХНО ИНЖЕНЕРИНГ" 107023, Россия, Москва, пер. Медовый, д.5, стр.1					Согласовано		
					343GG/2024-ТД-30М		
					Бизнес-центр ТМХ на территории 033 «Технополис «Москва»		
Изм.	Колуч.	Лист	№ док.	Подп.	Дата		
ГИП	Николоч				04.25	Статус	Лист
ГАП	Райкович				04.25	Р	52
Принципиальная однолинейная схема ЩС-К170ф							
							