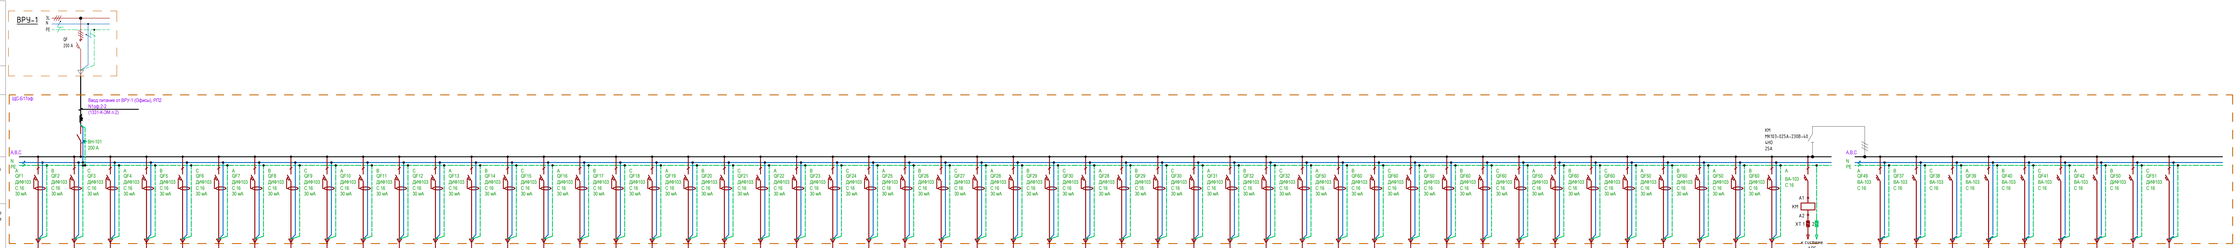

Розетки	Розетки	Розетки	Розетки	Розетки	Розетки	Розетки	Розетки	Розетки	Розетки	Розетки	Розетки	Розетки	Розетки	Розетки	Розетки	Розетки	Розетки	Розетки	Розетки	Розетки	Розетки	Розетки	Розетки	Розетки	Розетки	Розетки	Розетки	Розетки	Розетки	Кофе-поит	Кофе-поит	Кофе-поит	Кофе-поит	Кофе-поит	Кофе-поит	Кнопка экстренной вызова оставщ	Розетечная сеть ОМЛ 8 кг	Розетечная сеть ОМЛ 8 кг	Суш. для рук	Суш. для рук	Суш. для рук	Суш. для рук	Суш. для рук	Суш. для рук	Суш. для рук	Суш. для рук	Суш. для рук	Полотенце-сушитель	Автоматика в шк-шке	Резерв	Резерв	Резерв
1,3	2,3	1,6	0,6	0,6	0,6	0,6	0,6	0,6	0,8	0,6	0,6	0,9	0,6	0,6	0,6	1	0,6	1	0,6	3	0,2	0,6	0,5	0,4	0,6	0,3	6,7	3,4	6,7	3,4	6,7	3,4	1,5	2,4	2,8														
0,95	0,95	0,95	0,95	0,95	0,95	0,95	0,95	0,95	0,95	0,95	0,95	0,95	0,95	0,95	0,95	0,95	0,95	0,95	0,95	0,95	0,95	0,95	0,95	0,95	0,95	0,95	0,95	0,95	0,95	0,95	0,95	0,95	0,95	0,95	0,95														
6,22	11	7,66	2,87	2,87	2,87	2,87	2,87	2,87	3,83	2,87	2,87	4,31	2,87	2,87	2,87	4,78	2,87	4,78	2,87	14,35	0,96	2,87	2,39	1,91	2,87	1,44	32,16	16,27	32,06	16,27	32,06	16,27	7,18	11,48	13,4														
ВУ1.1	ВУ1.2	ВУ1.3	ВУ1.4	ВУ1.5	ВУ1.6	ВУ1.7	ВУ1.8	ВУ1.9	ВУ1.10	ВУ1.11	ВУ1.12	ВУ1.13	ВУ1.14	ВУ1.15	ВУ1.16	ВУ1.17	ВУ1.18	ВУ1.19	ВУ1.20	ВУ1.21	ВУ1.22	ВУ1.23	ВУ1.24	ВУ1.25	ВУ1.26	ВУ1.27	ВУ1.28	ВУ1.29	ВУ1.30	ВУ1.31	ВУ1.32	ВУ1.33	ВУ1.34	ВУ1.35	ВУ1.36														
ПУГнг(А)-НР	ПУГнг(А)-НР	ПУГнг(А)-НР	ПУГнг(А)-НР	ПУГнг(А)-НР	ПУГнг(А)-НР	ПУГнг(А)-НР	ПУГнг(А)-НР	ПУГнг(А)-НР	ПУГнг(А)-НР	ПУГнг(А)-НР	ПУГнг(А)-НР	ПУГнг(А)-НР	ПУГнг(А)-НР	ПУГнг(А)-НР	ПУГнг(А)-НР	ПУГнг(А)-НР	ПУГнг(А)-НР	ПУГнг(А)-НР	ПУГнг(А)-НР	ПУГнг(А)-НР	ПУГнг(А)-НР	ПУГнг(А)-НР	ПУГнг(А)-НР	ПУГнг(А)-НР	ПУГнг(А)-НР	ПУГнг(А)-НР	ПУГнг(А)-НР	ПУГнг(А)-НР	ПУГнг(А)-НР	ПУГнг(А)-НР	ПУГнг(А)-НР	ПУГнг(А)-НР	ПУГнг(А)-НР	ПУГнг(А)-НР	ПУГнг(А)-НР														
3×2,5	3×2,5	3×2,5	3×2,5	3×2,5	3×2,5	3×2,5	3×2,5	3×2,5	3×2,5	3×2,5	3×2,5	3×2,5	3×2,5	3×2,5	3×2,5	3×2,5	3×2,5	3×2,5	3×2,5	3×2,5	3×2,5	3×2,5	3×2,5	3×2,5	3×2,5	3×2,5	3×2,5	3×2,5	3×2,5	3×2,5	3×2,5	3×2,5	3×2,5	3×2,5														
32	32	59	58	66	71	52	59	64	68	55	50	79	62	68	69	65	60	56	47	52	30	26	23	19	17	11	61	61	54	51	50	47	65	64	101														

Фанкойлы	Фанкойлы	Фанкойлы	Фанкойлы	Фанкойлы	Фанкойлы	Фанкойлы	Резерв	Резерв
0,78	1,3	1,04	1,04	1,04	0,78	0,52		
0,8	0,8	0,8	0,8	0,8	0,8	0,8		
4,43	7,39	5,91	5,91	5,91	4,43	2,96		
ВУ1.37	ВУ1.38	ВУ1.39	ВУ1.40	ВУ1.41	ВУ1.42	ВУ1.43	ВУ1.44	
ПУГнг(А)-НР	ПУГнг(А)-НР	ПУГнг(А)-НР	ПУГнг(А)-НР	ПУГнг(А)-НР	ПУГнг(А)-НР	ПУГнг(А)-НР		
3×2,5	3×2,5	3×2,5	3×2,5	3×2,5	3×2,5	3×2,5		
30	83	74	75	58	43	15		

Согласовано

Взам.инв.№

Подп. и дата

Инв.№ подл.

ООО "СТРОЙ ТЕХНО ИНЖИНИРИНГ"
127423, Россия, Москва, пер. Рейсовый, д.5, стр.1

Изм.	Кол.уч.	Лист	№Док.	Подп.	Дата
ГИП		Ивлиев			04.25
АР		Рейбинштейн			04.25

3430/2024-ТД-ЭОМ

Бизнес-центр ТРК на территории ДЗО «Технополис «Москва»

Стадия	Лист	Листов
Р	11	

Принципиальная однолинейная схема ЩС-0/ТПР

Формат А3х4А