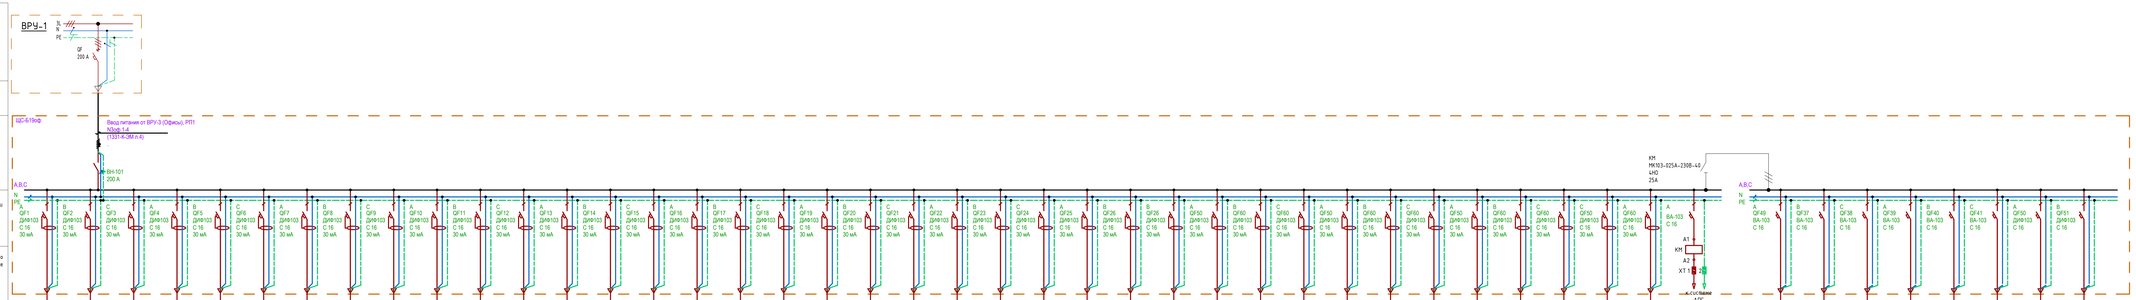

Розетки	Розетки	Розетки	Розетки	Розетки	Розетки	Розетки	Розетки	Розетки	Розетки	Розетки	Розетки	Розетки	Розетки	Розетки	Розетки	Розетки	Розетки	Розетки	Розетки	Розетки	Розетки	Розетки	Кофе-поинт	Кофе-поинт	Канализационная насосная установка	Сигнализация сеть (Ф)	Розетка однофазная Опис 11.200	Сущ. для рук	Сущ. для рук	Сущ. для рук	Сущ. для рук	Сущ. для рук	Сущ. для рук	Сущ. для рук	Сущ. для рук	Потолоч-ник-рециркулятор	Автоматика в шкафу	Резерв	Резерв
0,6	2,1	1,2	0,6	3,2	0,6	1,4	0,6	0,6	0,4	2,4	2,4	2,7	2,4	2,3	0,6	0,6	0,6	0,5	3,5	1,4	1,6	3,4	6,7	0,5	2,4	2												
0,95	0,95	0,95	0,95	0,95	0,95	0,95	0,95	0,95	0,95	0,95	0,95	0,95	0,95	0,95	0,95	0,95	0,95	0,95	0,95	0,95	0,95	0,95	0,95	0,95	0,95	0,95												
2,87	10,05	5,74	2,87	15,31	2,87	6,7	2,87	2,87	1,91	11,48	11,48	12,92	11,48	11	2,87	2,87	2,87	2,39	16,75	6,7	7,66	16,27	32,06	2,39	11,48	9,57												
Б19:1	Б19:2	Б19:3	Б19:4	Б19:5	Б19:6	Б19:7	Б19:8	Б19:9	Б19:10	Б19:11	Б19:12	Б19:13	Б19:14	Б19:15	Б19:16	Б19:17	Б19:18	Б19:19	Б19:20	Б19:21	Б19:22	Б19:23	Б19:24	Б19:25	Б19:26	Б19:27												
ПВГнг(А)-НГ	ПВГнг(А)-НГ	ПВГнг(А)-НГ	ПВГнг(А)-НГ	ПВГнг(А)-НГ	ПВГнг(А)-НГ	ПВГнг(А)-НГ	ПВГнг(А)-НГ	ПВГнг(А)-НГ	ПВГнг(А)-НГ	ПВГнг(А)-НГ	ПВГнг(А)-НГ	ПВГнг(А)-НГ	ПВГнг(А)-НГ	ПВГнг(А)-НГ	ПВГнг(А)-НГ	ПВГнг(А)-НГ	ПВГнг(А)-НГ	ПВГнг(А)-НГ	ПВГнг(А)-НГ	ПВГнг(А)-НГ	ПВГнг(А)-НГ	ПВГнг(А)-НГ	ПВГнг(А)-НГ	ПВГнг(А)-НГ	ПВГнг(А)-НГ	ПВГнг(А)-НГ												
3 х 2,5	3 х 2,5	3 х 2,5	3 х 2,5	3 х 2,5	3 х 2,5	3 х 2,5	3 х 2,5	3 х 2,5	3 х 2,5	3 х 2,5	3 х 2,5	3 х 2,5	3 х 2,5	3 х 2,5	3 х 2,5	3 х 2,5	3 х 2,5	3 х 2,5	3 х 2,5	3 х 2,5	3 х 2,5	3 х 2,5	3 х 2,5	3 х 2,5	3 х 2,5	3 х 2,5												
22	29	32	35	62	69	76	66	61	52	67	66	71	75	55	46	54	59	31	34	12	9	51	49	44	64	96												

Фанойлы	Фанойлы	Фанойлы	Фанойлы	Фанойлы	Фанойлы	Резерв	Резерв
0,78	1,04	1,3	1,3	1,3	0,78		
1	1	1	1	1	1		
3,55	4,73	5,91	5,91	5,91	3,55		
Б19:37	Б19:38	Б19:39	Б19:40	Б19:41	Б19:42		
ПВГнг(А)-НГ	ПВГнг(А)-НГ	ПВГнг(А)-НГ	ПВГнг(А)-НГ	ПВГнг(А)-НГ	ПВГнг(А)-НГ		
3 х 2,5	3 х 2,5	3 х 2,5	3 х 2,5	3 х 2,5	3 х 2,5		
30	56	80	80	54	25		

Согласовано

Согласовано

Взам. инв №

Подп. и дата

Инв. № подл.

ООО "СТРОЙ ТЕХНО ИНЖЕНЕРИНГ"
107023, Россия, Москва, пер. Мебельный, 8.5, стр.1

343Б/2024-ТД-ЗОМ

Бизнес-центр ТПК на территории 033 «Технополис «Москва»

Изм.	Кол.уч.	Лист	№Док.	Подп.	Дата
ГИП		Николич			04.25
ГАП		Робойкович			04.25

Стадия	Лист	Листов
Р	13	

Принципиальная однолинейная схема ЩС-01Щф

Формат А3х5А