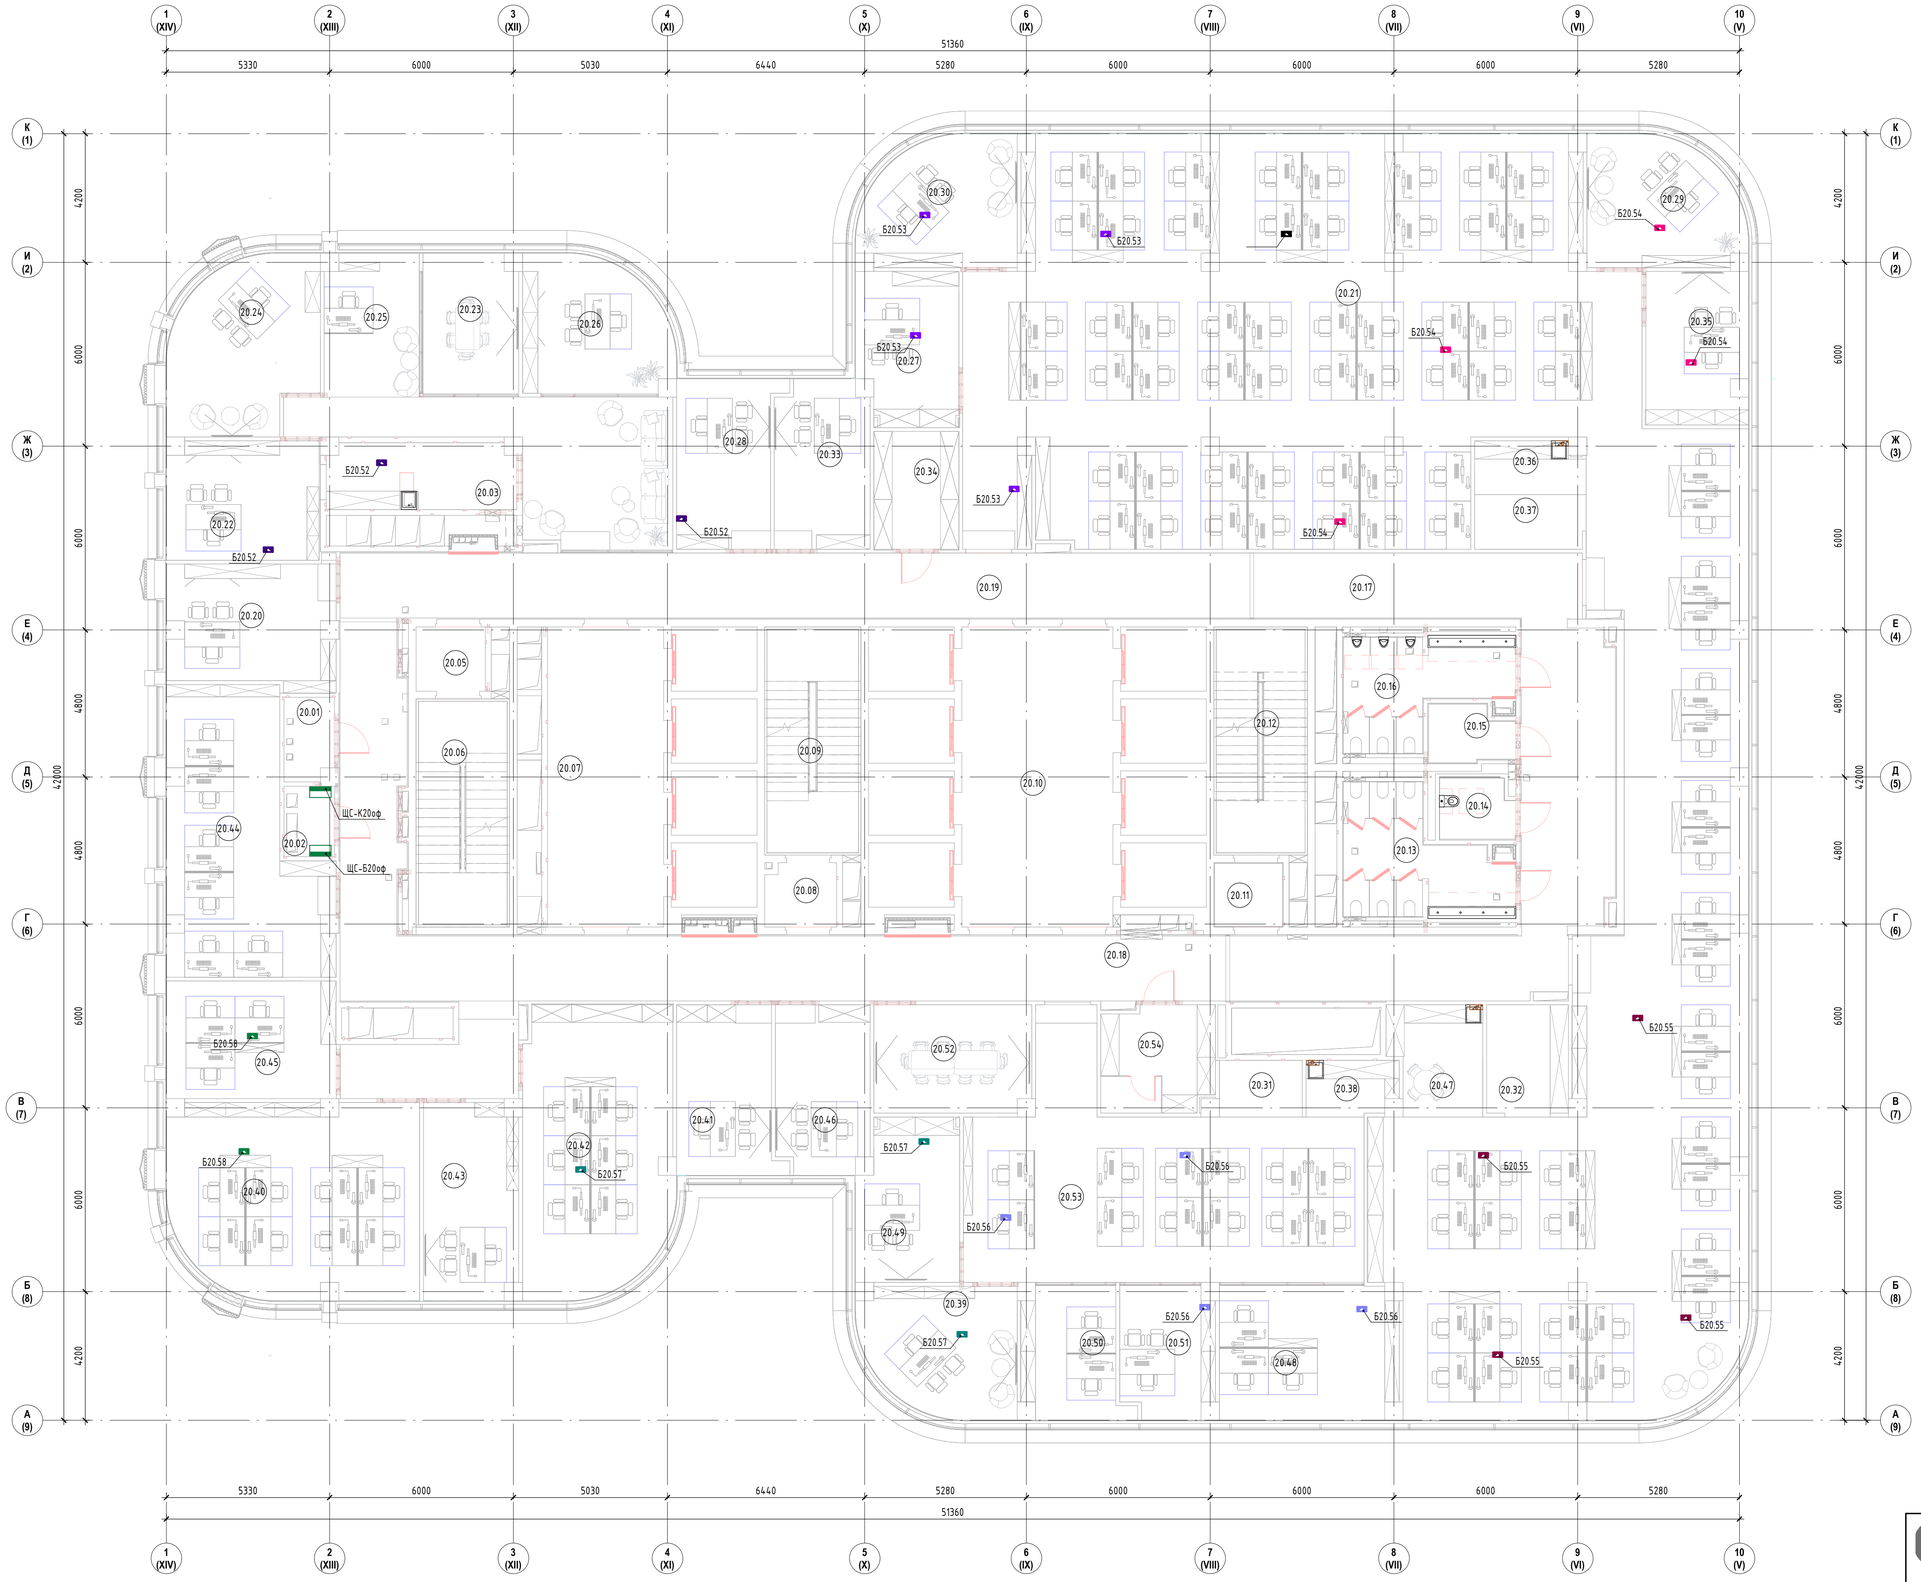

Экспликация помещений 20 этаж

Номер	Имя	Площадь м2
19.01	Коридор	87,23
19.02	ПУИ	4,73
19.03	Кроссовая	4,34
19.04	Электрощитовая	3,80
19.05	Тамбур-шлюз	4,75
19.06	Лестничная клетка ЛК-1	21,15
19.07	Лифтовый холл/ПБЗ	37,14
19.08	Тамбур-шлюз	4,76
19.09	Лестничная клетка ЛК-2	21,81
19.10	Лифтовый холл	48,31
19.11	Тамбур-шлюз	4,75
19.12	Лестничная клетка ЛК-3	21,15
19.13	Санузел женский	17,75
19.14	Санузел для МГН	4,63
19.15	Санузел мужской	15,78
19.17	Кухня	13,22
19.18	Коридор	82,04
19.19	Коридор	82,44
19.20	Кабинет директора по информационным технологиям	19,53
19.21	Кабинет руководителя направления ЗАКБ	23,80
19.22	Кабинет главного бухгалтера	17,88
19.23	Кабинет на 6 рабочих мест	62,25
19.24	Кабинет на 2 рабочих места для сотрудников советника генерального директора	12,36
19.25	Принтерная	10,08
19.26	Переговорная генерального директора на 8-10 человек	28,86
19.27	Кабинет генерального директора	34,72
19.28	Кабинет финансового директора	21,63
19.29	Кабинет руководителя департамента	12,19
19.30	Кабинет казначея	12,39
19.31	Кабинет заместителя генерального директора по продуктовому направлению	21,63
19.32	Гардероб	7,16
19.33	Кабинет директора по ГОЗ	16,52
19.34	Архив	16,46
19.35	Склад ДИТ	12,39
19.36	Принтерная	3,53
19.37	Кабинет отдела бухгалтерии на 6 человек	37,22
19.38	Переговорная	17,72
19.39	Кроссовая	12,25
19.40	Кофе-поинт	7,11
19.41	Кабинет на 26 рабочих мест	219,85
19.42	Гардероб	7,16
19.43	Склад АХО	16,33
19.44	Кофе-поинт	6,83
19.45	Кабинет помощников генерального директора и работников документооборота	29,75
19.46	Принтерная	3,99
19.47	Кабинет на 21 рабочее место	193,41
19.48	Кабинет руководителя аппарата генерального директора	21,86
19.49	Комната отдыха/Кухня	12,06
19.50	Кабинет первого заместителя генерального директора	21,63
19.51	Кабинет руководителя департамента	11,91
19.52	Кабинет технического директора	20,06
19.53	Кабинет руководителя департамента	12,73
19.54	Кабинет руководителя департамента	12,39
19.55	Кабинет помощника первого заместителя генерального директора	12,19
19.56	Кабинет заместителя генерального директора по операционной деятельности	25,19
19.57	Кабинет директора по инвестициям	18,70
19.58	Кабинет заместителя генерального директора по персоналу	18,70
19.59	Кабинет сотрудника с персональными данными и сейфом	15,02
19.60	Кабинет советника генерального директора	20,26
19.61	Переговорная	20,83
19.62	Ресепшн	45,27

Согласовано

Взам. инв. №

Подп. и дата

Инв. № подл.

ООО "СТРОЙ ТЕХНО ИНЖЕНЕРИНГ"
107023, Россия, Москва, пер. Медовый, д.5, стр.1

Согласовано

Изм.	Кол.уч.	Лист	№док.	Подп.	Дата
ГИП		Николич			04.25
ГАП		Радойкович			04.25

343G/2024-ТД-ЭОМ

Бизнес-центр ТМХ на территории ОЭЗ «Технополис «Москва»

Стадия	Лист	Листов
Р	112	

План силовых сетей 20-го этажа

Формат А1А