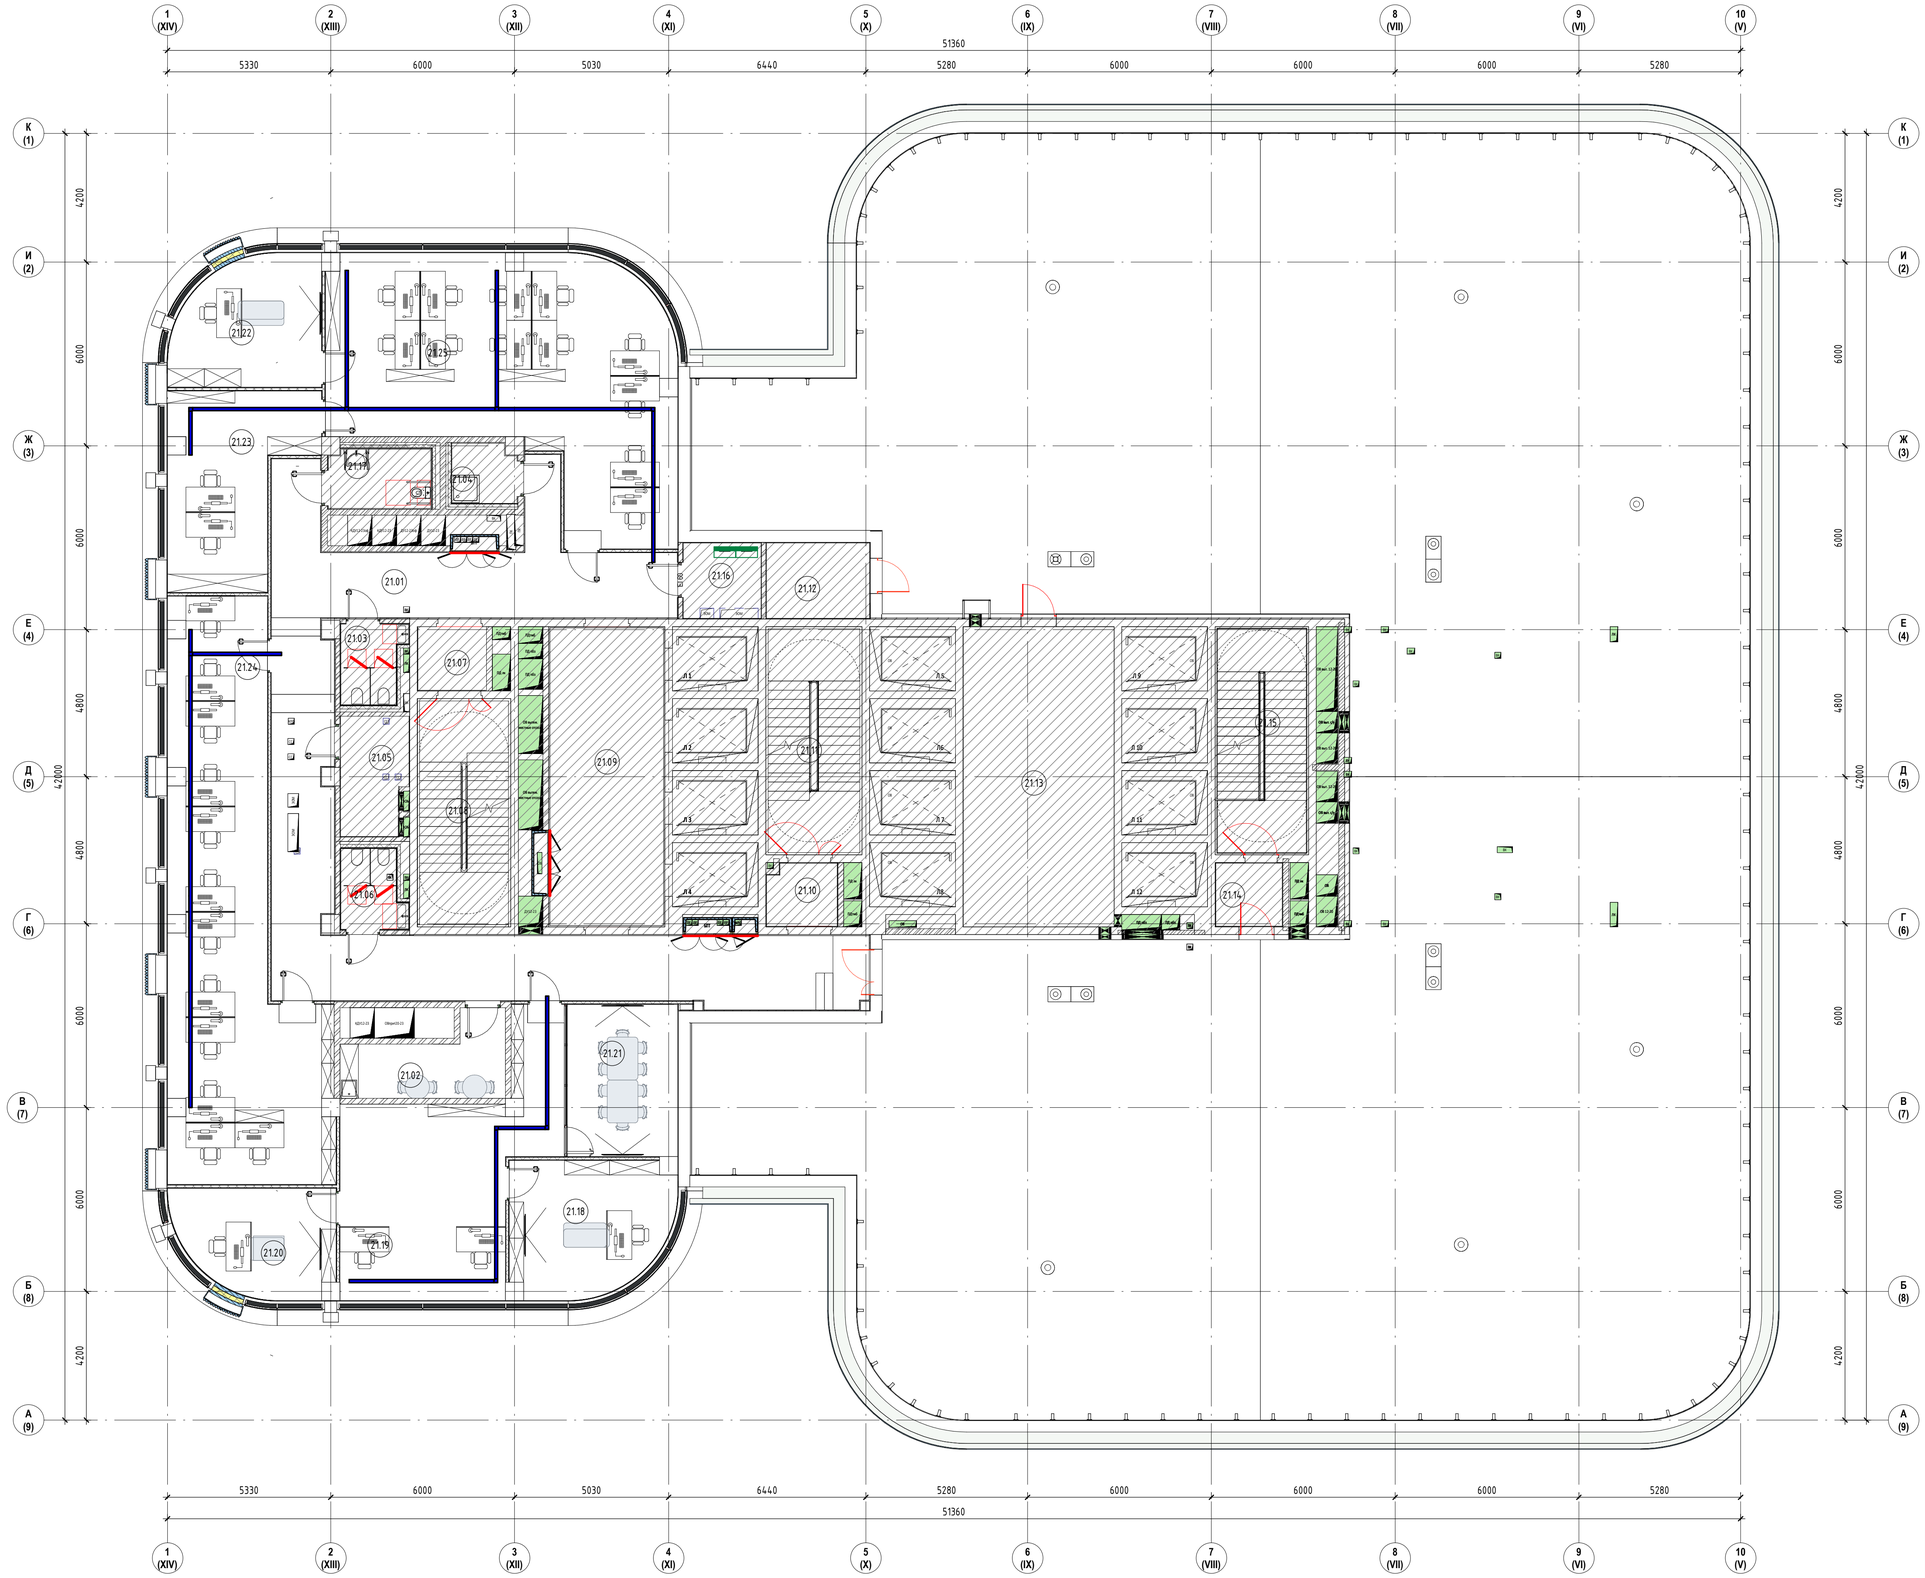

Экспликация помещений 21 этаж

Номер	Имя	Площадь м2
21.01	Коридор	100,17
21.02	Помещение для приема пищи	11,32
21.03	Санузел женский	5,02
21.04	ПУИ	3,93
21.05	Помещение СС	8,17
21.06	Санузел мужской	5,10
21.07	Тамбур-шлюз	4,56
21.08	Лестничная клетка ЛК-1	21,15
21.09	Лифтовый холл/ПБЗ	36,06
21.10	Тамбур-шлюз	4,58
21.11	Лестничная клетка ЛК-2	21,81
21.12	Помещение для прокладки инженерных коммуникаций	8,29
21.13	Помещение для панелей управления лифтами	48,26
21.14	Тамбур	4,46
21.15	Лестничная клетка ЛК-3	21,15
21.16	Электрощитовая	6,24
21.17	Санузел для МГН	6,35
21.18	Кабинет	21,87
21.19	Приемная	43,27
21.20	Кабинет	17,14
21.21	Переговорная	17,73
21.22	Кабинет	19,31
21.23	Кабинет	24,80
21.24	Опенспейс	73,92
21.25	Опенспейс	79,45

Согласовано

Взам. инв. №

Подп. и дата

Инв. № подл.

ООО "СТРОЙ ТЕХНО ИНЖЕНЕРИНГ"
107023, Россия, Москва, пер. Медовый, д.5, стр.1

Согласовано

Изм.	Кол.уч.	Лист	№док.	Подп.	Дата
ГИП		Николич			04.25
ГАП		Радойкович			04.25

343G/2024-ТД-ЭОМ

Бизнес-центр ТМХ на территории ОЭЗ «Технополис «Москва»

Стадия	Лист	Листов
Р	94	

План распределительных сетей 21-го этажа

Формат А1А