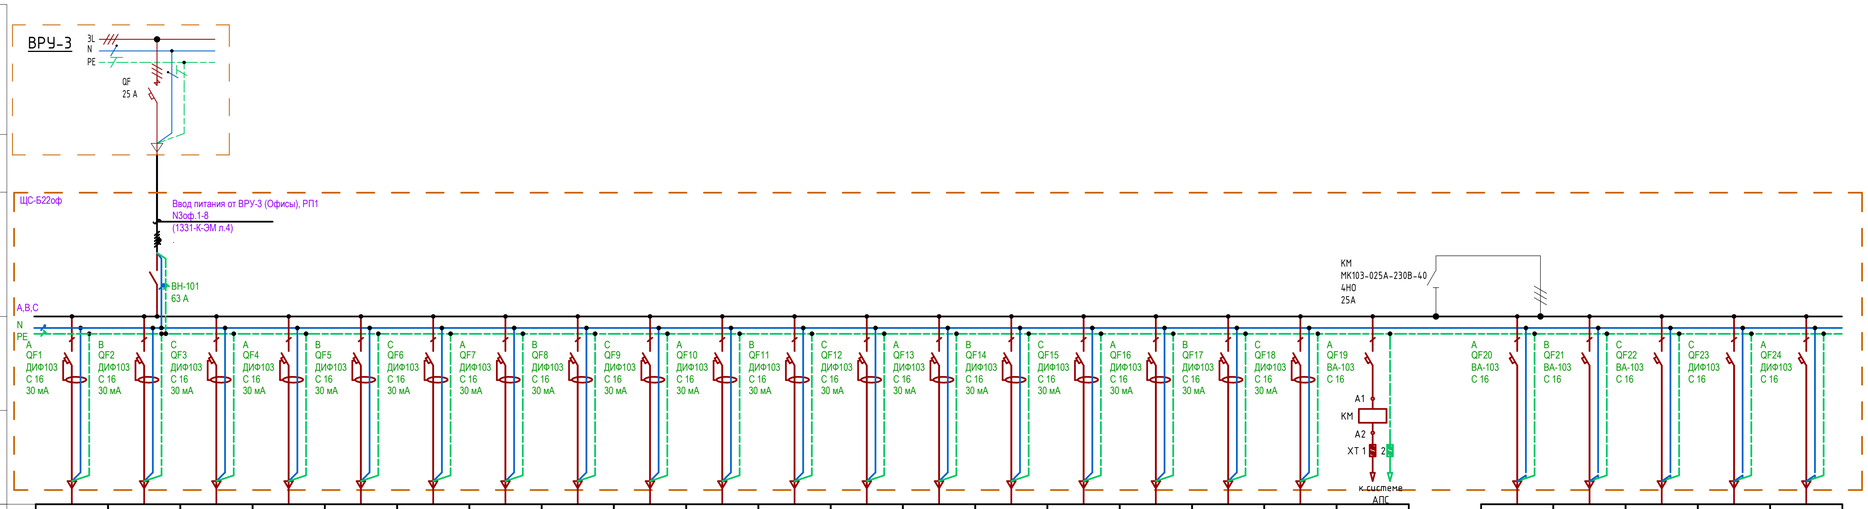

Потребитель	Условное обозначение на плане																							
	Наименование потребителя, назначение линии	Розетки	Розетки	Розетки	Розетки	Розетки	Розетки	Розетки	Кофе-поинт	Кофе-поинт	Рук. суш.	Рук. суш.	Канализационная насосная установка	Розеточная сеть (УМ) 4 эт.	Автоматика в сан узлах	Автоматика в сан узлах	Полотенце-сушитель	Резерв	Резерв		Фанкойлы	Фанкойлы	Фанкойлы	Резерв	Резерв
	Установленная мощность, кВт	0,3	0,4	1,5	3,2	0,9	3,2	1,2	3,9	6,2	1	1	0,5	1,6	1	1	1				0,78	0,52	0,52		
	Коэффициент мощности	0,95	0,95	0,95	0,95	0,95	0,95	0,95	0,95	0,95	0,95	0,95	0,95	0,95	0,95	0,95	0,95				1	1	1		
	Расчетный ток, А	1,44	1,91	7,18	15,31	4,31	15,31	5,74	18,66	29,67	4,78	4,78	2,39	7,66	4,78	4,78	4,78				3,55	2,36	2,36		
Кабель	Номер группы	Б22.1	Б22.2	Б22.3	Б22.4	Б22.5	Б22.6	Б22.8	Б22.10	Б22.11	Б22.12	Б22.13	Б22.14	Б22.15	Б22.16	Б22.17	Б22.18				Б22.19	Б22.20	Б22.21		
	Марка, напряжение	ППГнг(А)-HF	ППГнг(А)-HF	ППГнг(А)-HF	ППГнг(А)-HF	ППГнг(А)-HF	ППГнг(А)-HF	ППГнг(А)-HF	ППГнг(А)-HF	ППГнг(А)-HF	ППГнг(А)-HF	ППГнг(А)-HF	ППГнг(А)-HF	ППГнг(А)-HF	ППГнг(А)-HF	ППГнг(А)-HF	ППГнг(А)-HF				ППГнг(А)-HF	ППГнг(А)-HF	ППГнг(А)-HF		
	Число и сечение жил	3 х 2,5	3 х 2,5	3 х 2,5	3 х 2,5	3 х 2,5	3 х 2,5	3 х 2,5	3 х 2,5	3 х 2,5	3 х 2,5	3 х 2,5	3 х 2,5	3 х 2,5	3 х 2,5	3 х 2,5	3 х 2,5				3 х 2,5	3 х 2,5	3 х 2,5		
	Длина, м	33	30	41	34	44	45	29	18	15	18	27	15	51	17	28	28				45	31	25		

Согласовано

Взам. инв. №

Подп. и дата

Инв. № подл.

ООО "СТРОЙ ТЕХНО ИНЖЕНЕРИНГ"
107023, Россия, Москва, пер. Медовый, д.5, стр.1

Согласовано

Изм.	Кол.уч.	Лист	№док.	Подп.	Дата
ГИП		Николич			04.25
ГАП		Радойкович			04.25

343G/2024-ТД-ЭОМ

Бизнес-центр ТМХ на территории ОЭЗ «Технополис «Москва»

Стадия	Лист	Листов
Р	76	

Принципиальная однолинейная схема ЩС-Б22оф

Формат А3х3А