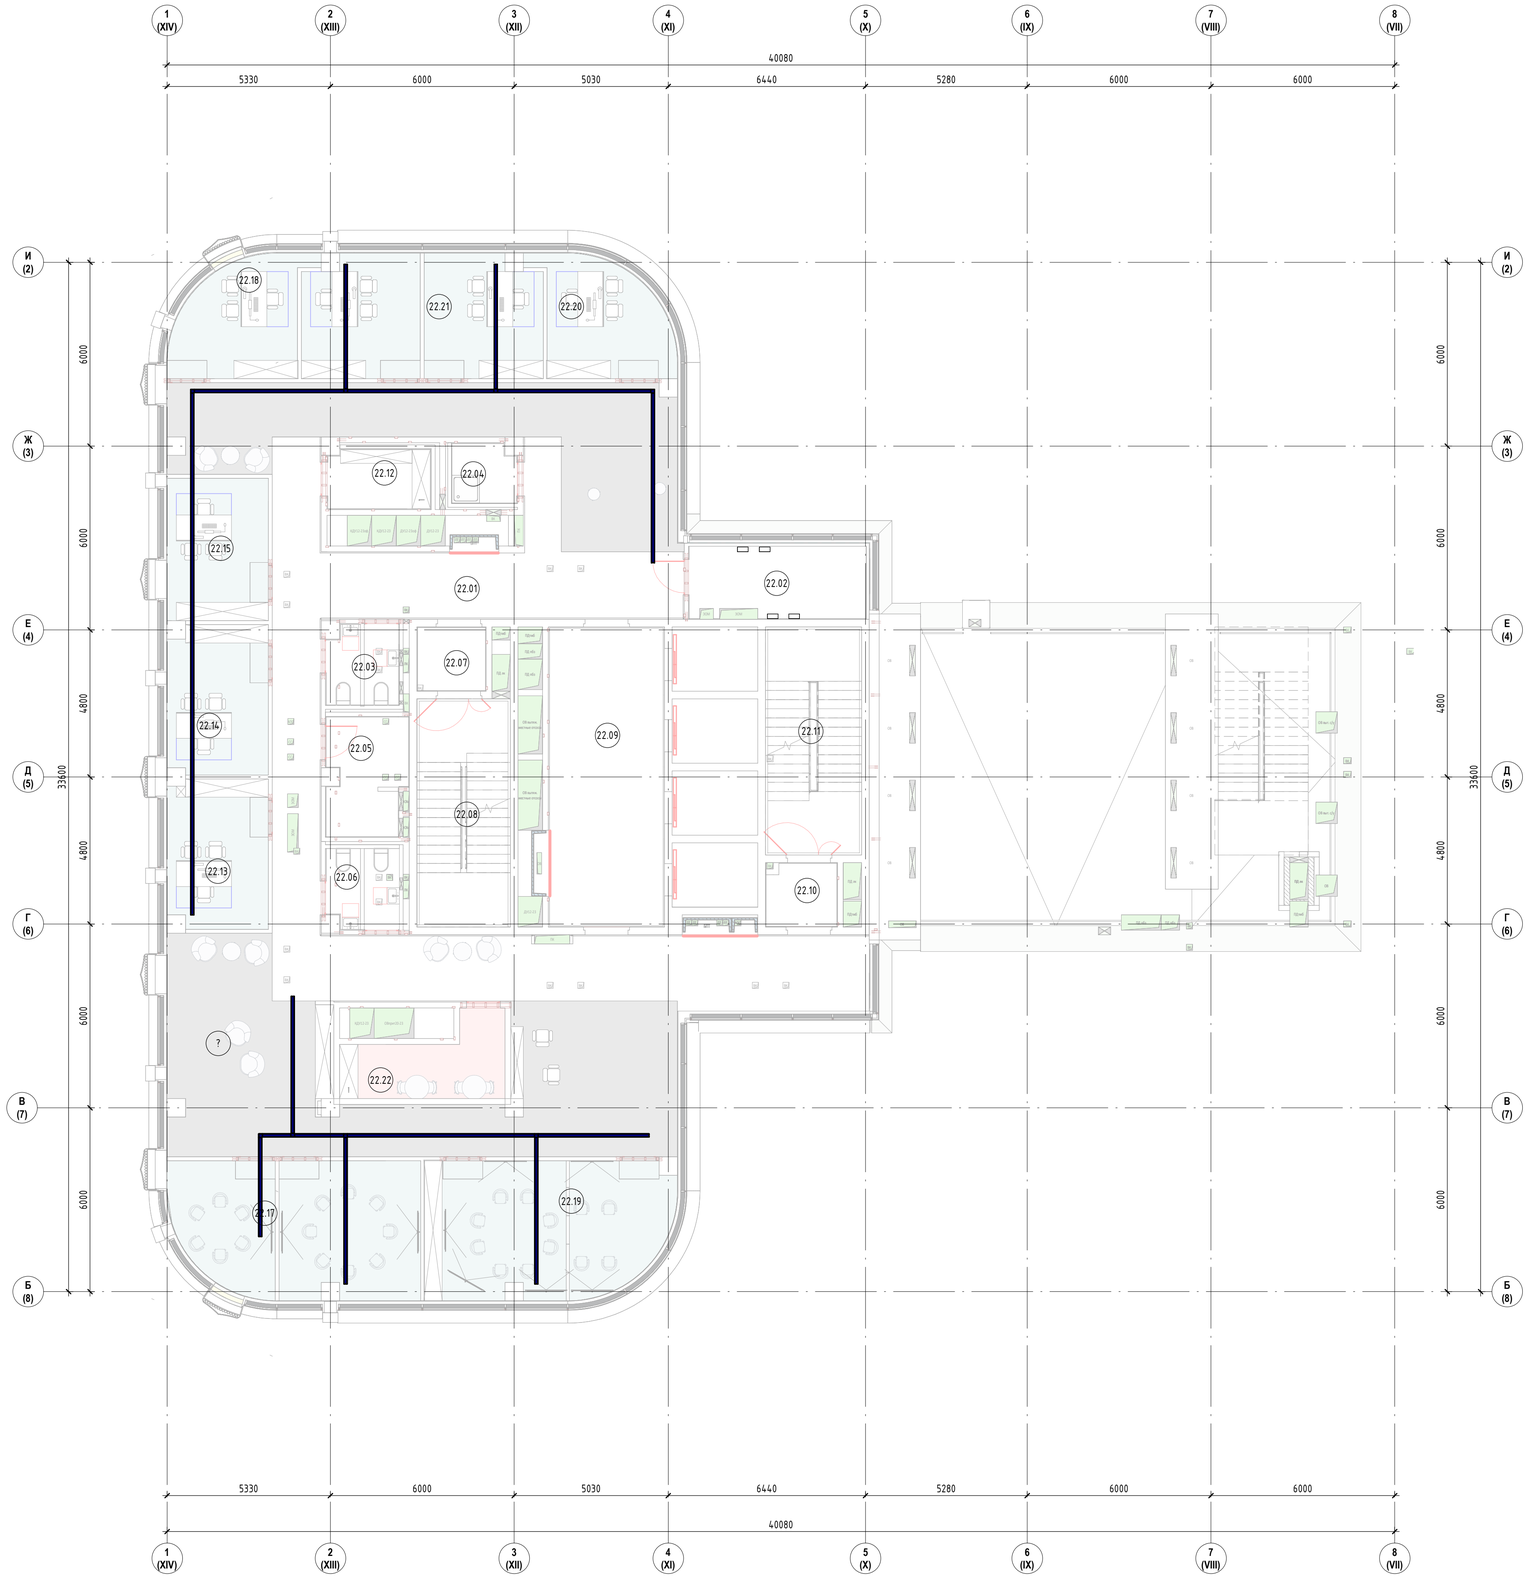

Экспликация помещений 22 этаж

Номер	Имя	Площадь м2
22.01	Коридор	217,41
22.02	Электрощитовая	13,60
22.03	Санузел	2,97
22.04	ПУИ	3,93
22.05	Кроссовая	9,58
22.06	Санузел	2,68
22.07	Тамбур-шлюз	4,56
22.08	Лестничная клетка ЛК-1	21,15
22.09	Лифтовый холл/ПБЗ	36,35
22.10	Тамбур-шлюз	4,60
22.11	Лестничная клетка ЛК-2	21,81
22.12	Кафе-поинт	6,35
22.13	Кабинет	15,80
22.14	Кабинет	15,81
22.15	Кабинет	15,37
22.17	Переговорная	13,40
22.18	Кабинет	15,06
22.19	Переговорная	34,37
22.20	Кабинет	15,06
22.21	Кабинет	15,20
22.22	Помещение приема пищи	11,32
22.23	Кабинет	15,18
22.24	Санузел	2,97
22.25	Санузел	2,68
22.26	Переговорная	20,80

Согласовано

Взам. инв. №

Подп. и дата

Инв. № подл.

ООО "СТРОЙ ТЕХНО ИНЖЕНЕРИНГ"
107023, Россия, Москва, пер. Медовый, д.5, стр.1

Согласовано

Изм.	Кол.уч.	Лист	№док.	Подп.	Дата
ГИП		Николич			04.25
ГАП		Радойкович			04.25

343G/2024-ТД-ЭОМ

Бизнес-центр ТМХ на территории ОЭЗ «Технополис «Москва»

Стадия	Лист	Листов
Р	95	

План распределительных сетей 22-го этажа

Формат А1А