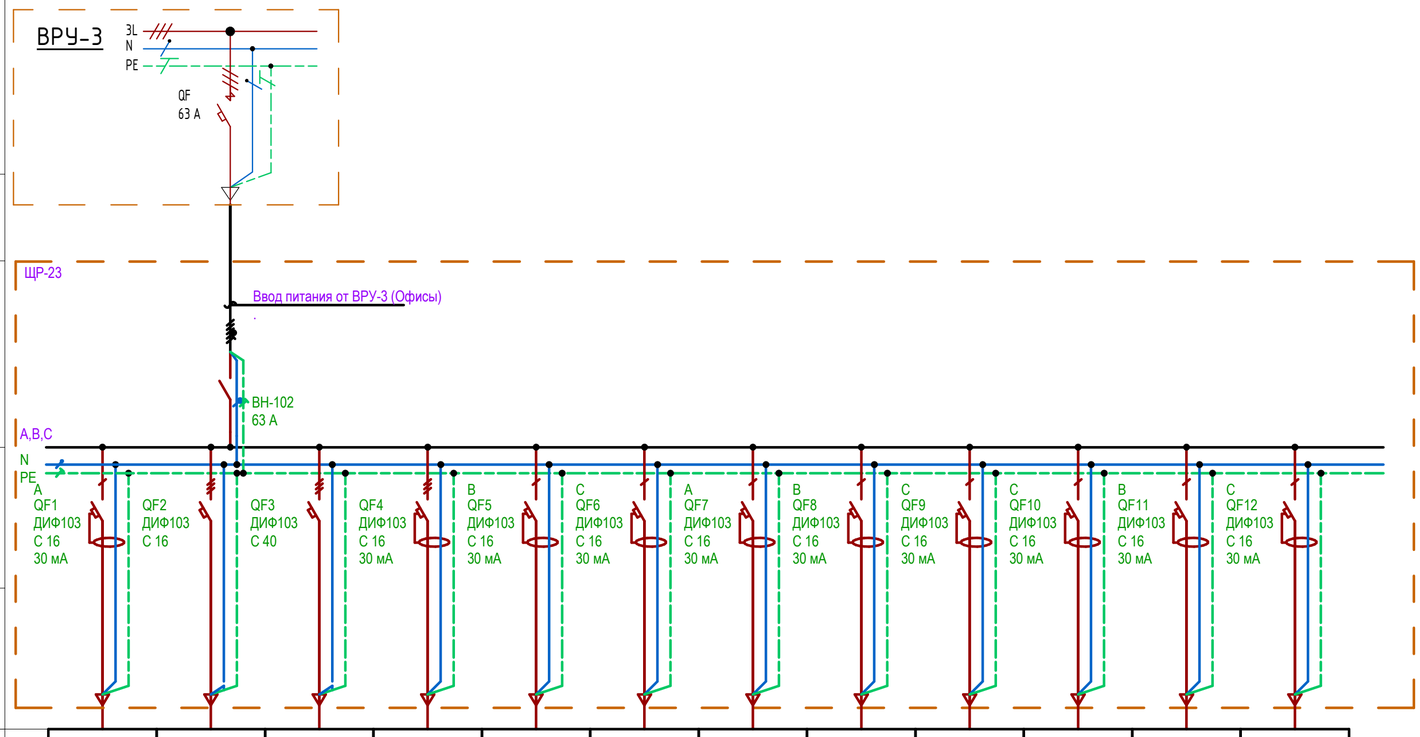

Источник питания													
Распределительный пункт: номер; тип; установленная и расчётная мощность, кВт.													
Аппарат на вводе: номер; тип; номинальный ток, ток расцепителя, А													
Аппарат на линии	Выключатель автоматический или предохранитель: номер; тип; номинальный ток, ток расцепителя или плавкой вставки, А												
	Пускатель магнитный (устройство защитного отключения или другие аппараты): номер; тип; номинальный ток, ток нагревательного элемента (ток расцепителя), А												
Потребитель	Условное обозначение на плане												
	Наименование потребителя, назначение линии	Розетки, подсветка	Розетка. Облучатель бактерицидка	Плита индукционная 700	Пароконвектомат	Розетки	Кофемашина	Машина посудомоечная	Кофемашина APPIA	Водонагреватель	Стол холодильный	Резерв	Резерв
	Установленная мощность, кВт	3,06	3,5	14	7,8	0,8	3,5	6,8	2,9	2,83	0,25		
	Коэффициент мощности	0,96	0,95	0,93	0,95	0,95	0,95	0,95	0,95	0,95	0,95		
	Расчетный ток, А	14,49	9,7	39,62	21,61	3,83	16,75	32,54	13,88	13,54	1,2		
Кабель	Номер группы	Р23.1	Р23.2	Р23.3	Р23.4	Р23.5	Р23.6	Р23.7	Р23.8	Р23.9	Р23.10		
	Марка, напряжение	ППГнг(А)-HF	ППГнг(А)-HF	ППГнг(А)-HF	ППГнг(А)-HF	ППГнг(А)-HF	ППГнг(А)-HF	ППГнг(А)-HF	ППГнг(А)-HF	ППГнг(А)-HF	ППГнг(А)-HF		
	Число и сечение жил	3 х 2,5	5 х 2,5	5 х 6	3 х 2,5	3 х 2,5	3 х 2,5	3 х 2,5	3 х 2,5	3 х 2,5	3 х 2,5		
	Длина, м	24	17	17	17	17	17	18	17	17	17		

Согласовано

Взам. инв. №

Подп. и дата

Инв. № подл.

ООО "СТРОЙ ТЕХНО ИНЖЕНЕРИНГ"
107023, Россия, Москва, пер. Медовый, д.5, стр.1

Согласовано

Изм.	Кол.уч.	Лист	№док.	Подп.	Дата
ГИП		Николич			05.25
ГАП		Радойкович			05.25

343G/2024-ТД-ЭОМ

Бизнес-центр ТМХ на территории ОЭЗ «Технополис «Москва»

Стадия	Лист	Листов
Р	78	

Принципиальная однолинейная схема ЩР-23

Формат А2А