
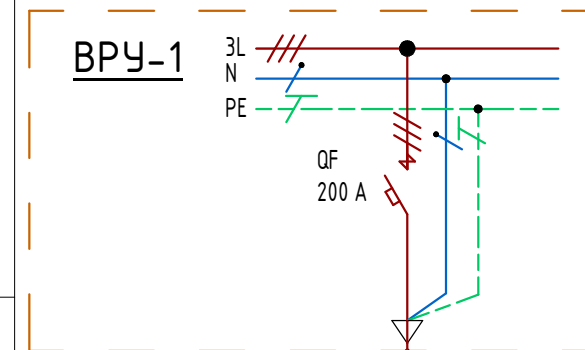


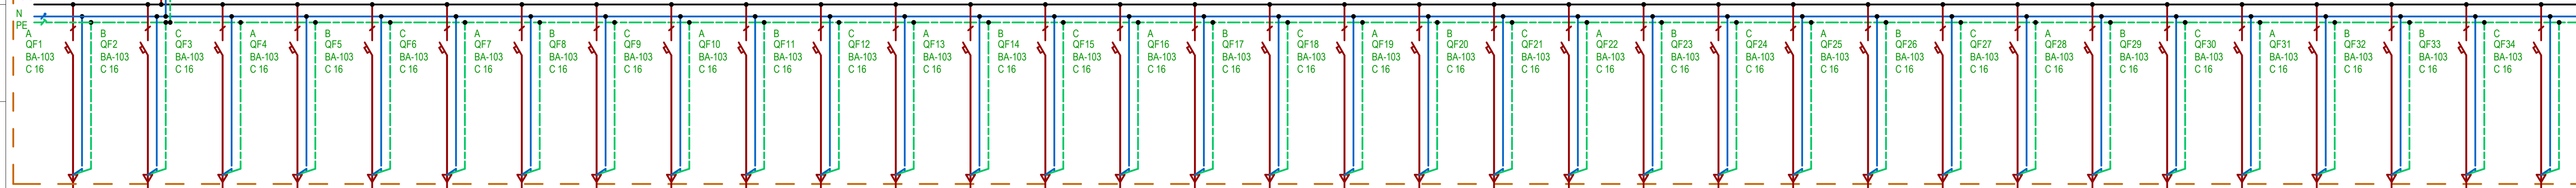

ЩС-К70ф 400 В, 50 Гц;
 $P_y = 64 \text{ кВт}$;
 $K_c = 0,6$;
 $P_p = 38,4 \text{ кВт}$;
 $\cos \phi = 0,95$;
 $I_p = 61,4 \text{ А}$;

Ввод питания от ВРУ-1 (Офисы), РП
 N10ф 1-6
 (1331-К-ЭМ л.2)

A,B,C

[illegible]

 ООО "СТРОЙ ТЕХНО ИНЖЕНЕРИНГ" 107023, Россия, Москва, пер. Медовый, д.5, стр.1						Согласовано		
						343G/2024 - ТД-30М		
						Бизнес-центр ТМХ на территории ОЗЗ «Технополис «Москва»		
Изм.	Колыч	Лист	№ док.	Подп.	Дата	Статья	Лист	Листов
ГИП	Николич			05.25		Р	42	
ГАП	Радовикович			05.25				
						Принципиальная однолинейная схема ЩС-К70ф		
								