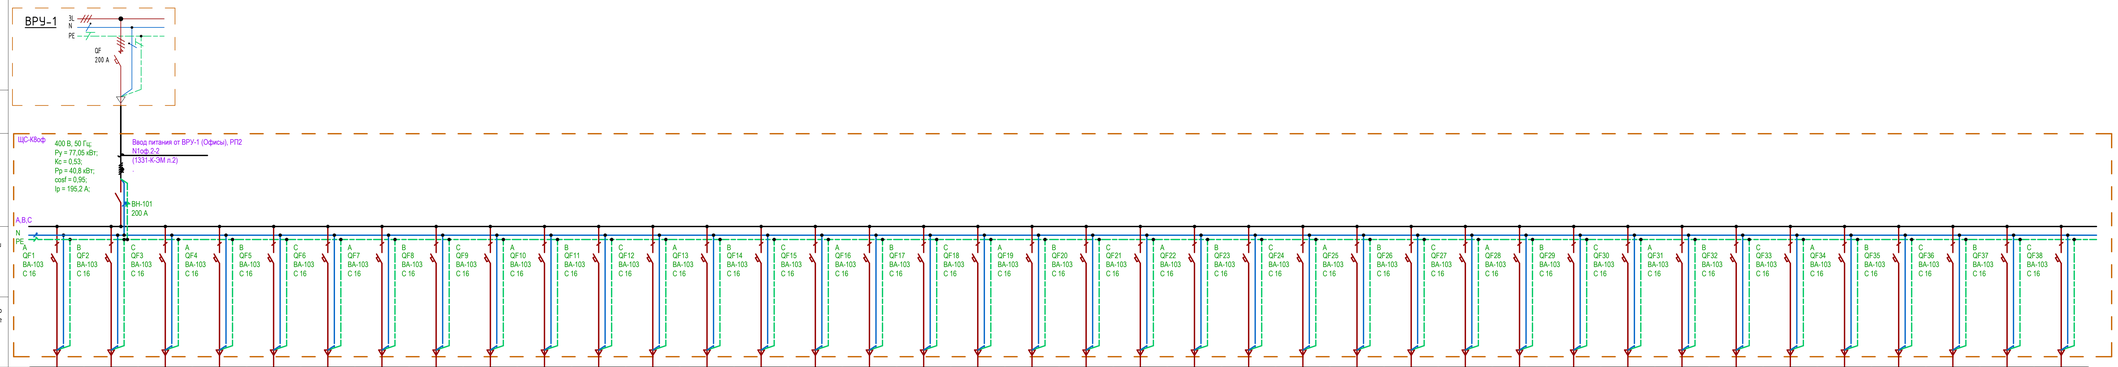

Потребитель	Условное обозначение на плане	
	Наименование потребителя, назначение линии	Розетки ПК	Розетки ПК	Розетки ПК	Розетки ПК	Розетки ПК	Розетки ПК	Розетки ПК	Розетки ПК	Розетки ПК	Розетки ПК	Розетки ПК	Розетки ПК	Розетки ПК	Розетки ПК	Розетки ПК	Розетки ПК	Розетки ПК	Розетки ПК	Розетки ПК	Розетки ПК	Розетки ПК	Розетки ПК	Розетки ПК	Розетки ПК	Розетки ПК	Розетки ПК	Розетки ПК	Розетки ПК	Розетки ПК	Розетки ПК	Розетки ПК	Розетки ПК	Розетки ПК	Розетки ПК	Розетки ПК	Розетки ПК	Розетки ПК	Розетки ПК	Розетки ПК	Резерв	Резерв
	Установленная мощность, кВт	2,4	2	2	2,4	2,4	3,2	2,4	2,4	2,4	2,4	2,4	2,4	2	1,6	2	2,4	2,4	1,6	1,6	1,6	2,4	2	1,2	2,4	2,4	1,6	1,6	2,4	1,6	2,4	1,6	2	2,4	2	0,8	0,4		
	Коэффициент мощности	0,95	0,95	0,95	0,95	0,95	0,95	0,95	0,95	0,95	0,95	0,95	0,95	0,95	0,95	0,95	0,95	0,95	0,95	0,95	0,95	0,95	0,95	0,95	0,95	0,95	0,95	0,95	0,95	0,95	0,95	0,95	0,95	0,95	0,95	0,95	0,95		
	Расчетный ток, А	11,48	9,57	9,57	11,48	11,48	15,31	11,48	11,48	11,48	11,48	11,48	11,48	9,57	7,66	9,57	11,48	11,48	7,66	7,66	7,66	11,48	9,57	5,74	11,48	11,48	7,66	7,66	11,48	7,66	11,48	7,66	9,57	11,48	9,57	3,83	1,91		
Кабель	Номер группы	К8.1	К8.2	К8.3	К8.4	К8.5	К8.6	К8.7	К8.8	К8.9	К8.10	К8.11	К8.12	К8.13	К8.14	К8.15	К8.16	К8.17	К8.18	К8.19	К8.20	К8.21	К8.22	К8.23	К8.24	К8.25	К8.26	К8.27	К8.28	К8.29	К8.30	К8.31	К8.32	К8.33	К8.34	К8.35	К8.36		
	Марка, напряжение	ППГнг(А)-HF	ППГнг(А)-HF	ППГнг(А)-HF	ППГнг(А)-HF	ППГнг(А)-HF	ППГнг(А)-HF	ППГнг(А)-HF	ППГнг(А)-HF	ППГнг(А)-HF	ППГнг(А)-HF	ППГнг(А)-HF	ППГнг(А)-HF	ППГнг(А)-HF	ППГнг(А)-HF	ППГнг(А)-HF	ППГнг(А)-HF	ППГнг(А)-HF	ППГнг(А)-HF	ППГнг(А)-HF	ППГнг(А)-HF	ППГнг(А)-HF	ППГнг(А)-HF	ППГнг(А)-HF	ППГнг(А)-HF	ППГнг(А)-HF	ППГнг(А)-HF	ППГнг(А)-HF	ППГнг(А)-HF	ППГнг(А)-HF	ППГнг(А)-HF	ППГнг(А)-HF	ППГнг(А)-HF	ППГнг(А)-HF	ППГнг(А)-HF	ППГнг(А)-HF		
	Число и сечение жил	3 x 2,5	3 x 2,5	3 x 2,5	3 x 2,5	3 x 2,5	3 x 2,5	3 x 2,5	3 x 2,5	3 x 2,5	3 x 2,5	3 x 2,5	3 x 2,5	3 x 2,5	3 x 2,5	3 x 2,5	3 x 2,5	3 x 2,5	3 x 2,5	3 x 2,5	3 x 2,5	3 x 2,5	3 x 2,5	3 x 2,5	3 x 2,5	3 x 2,5	3 x 2,5	3 x 2,5	3 x 2,5	3 x 2,5	3 x 2,5	3 x 2,5	3 x 2,5	3 x 2,5	3 x 2,5	3 x 2,5	3 x 2,5		
	Длина, м	19	31	47	63	76	71	58	61	81	85	94	94	85	79	86	92	88	79	75	71	68	74	65	62	55	66	56	53	41	44	31	29	23	15	10	34		

Согласовано

Взам. инв. №

Подп. и дата

Инв. № подл.

ООО "СТРОЙ ТЕХНО ИНЖЕНЕРИНГ"
107023, Россия, Москва, пер. Медовый, д.5, стр.1

Согласовано

Изм.	Кол.уч.	Лист	№док.	Подп.	Дата
ГИП		Николич			03.25
ГАП		Радойкович			03.25

343G/2024-ТД-ЭОМ

Бизнес-центр ТМК на территории ОЗЗ «Технополис «Москва»

Стадия	Лист	Листов
Р	43	

Принципиальная однолинейная схема ЩС-К8оф

Формат А3х4А