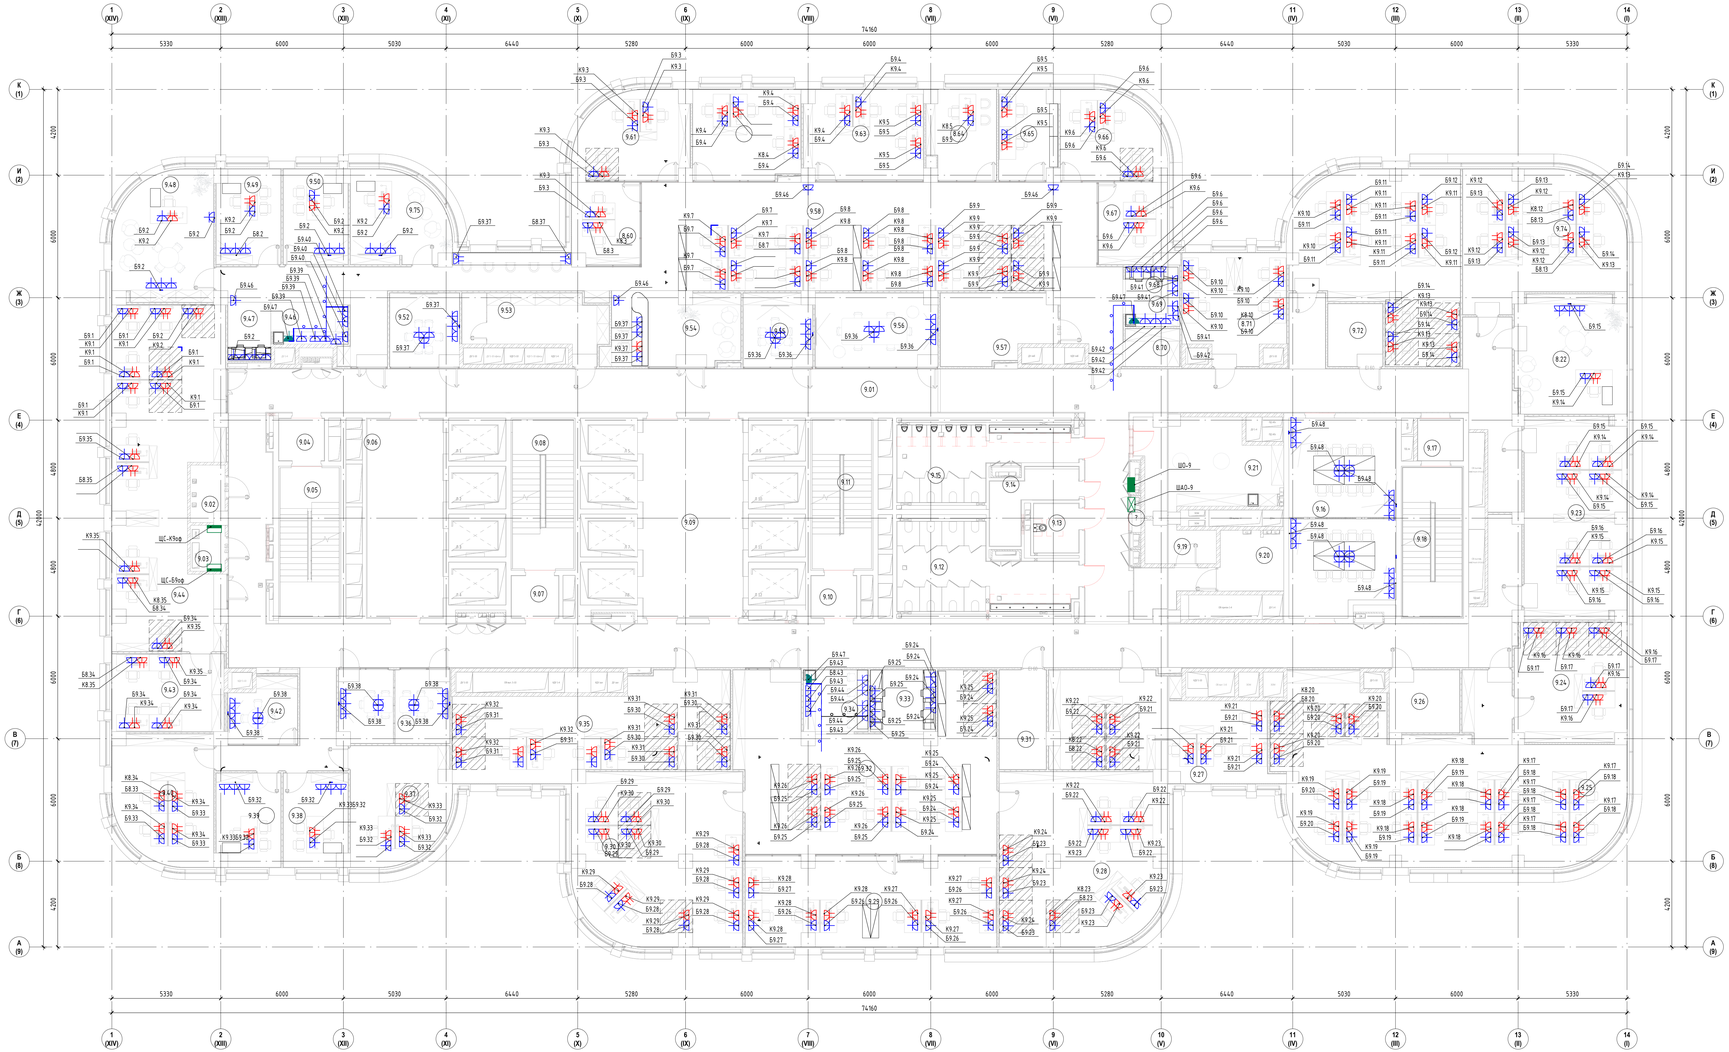

Экспликация помещений 8 этаж

Номер	Имя	S площадь м2
9.01	Коридор	73,62
9.02	Помещение СС	4,46
9.03	Электрощитовая	3,83
9.04	Тамбур-шлюз	4,56
9.05	Лестничная клетка ЛК-1	21,15
9.06	Лифтовый холл/ПБЗ	35,96
9.07	Тамбур-шлюз	4,75
9.08	Лестничная клетка ЛК-2	21,81
9.09	Лифтовый холл	47,14
9.10	Тамбур-шлюз	4,56
9.11	Лестничная клетка ЛК-3	21,15
9.12	Санузел женский	29,61
9.13	Санузел для МГН	5,29
9.14	ПУИ	9,25
9.15	Санузел мужской	24,39
9.16	Переговорная	49,03
9.17	Тамбур-шлюз	4,56
9.18	Лестничная клетка ЛК-4	21,15
9.19	Хозяйственная кладовая	6,03
9.20	Кроссовая	8,99
9.21	Помещение для приема пищи	27,18
9.22	Зон. реж. директора	30,98
9.23	Отдел проектирования бортовых систем	48,36
9.24	Отдел ИТ	31,10
9.25	Отдел проектирования бортовых систем	122,60
9.26	Шоурум	10,27
9.27	Отдел качества и безопасности, резерв	47,65
9.28	Тех. дирекция	65,42
9.29	Тех. дирекция	51,90
9.30	Дирекция по проектированию, отдел внедрения	66,67
9.31	Архив	10,88
9.32	ОП "ТМК ТП" Резерв	91,47
9.33	Принтерная	9,45
9.34	Кофе-пойнт	9,37
9.35	Дирекция по управлению проектами. Резерв	57,50
9.36	Переговорная	19,03
9.37	Отдел менеджер PR отдел	25,97
9.38	Операционный директор	13,96
9.39	Директор по развитию бизнеса	13,99
9.40	Дирекция по продажам	29,05
9.42	Переговорная	10,28
9.43	Отдел пропульсивной автоматики	20,55
9.44	Отдел управления проектами бортовых систем	81,45
9.46	Кофе-пойнт	7,04
9.47	Принтерная	4,78
9.48	Генеральный директор	29,06
9.49	Бизнес ассистент	14,24
9.50	Зон. реж. директора	14,26
9.52	Переговорная	12,08
9.53	Гардероб	18,22
9.54	Рекреация	22,64
9.55	Переговорная	11,77
9.56	Переговорная	21,00
9.57	Склад АХО	17,34
9.58	Открытое рабочее пространство (ОП Варшавское, Отдел комп. зрения, Резерв)	167,59
9.60	ОП Варшавское	12,93
9.61	Бухгалтерия	21,64
9.62	Отдел экономики и финансов	22,86
9.63	Отдел персонала	25,06
9.64	Директор по персоналу	13,89
9.65	Главный инженер	11,85
9.66	Юридический отдел	19,91
9.67	Отдел перспективных разработок	12,98
9.68	Принтерная	3,92
9.69	Кофе-пойнт	3,63
9.70	Гардероб	4,79
9.71	Кабинет	25,08
9.72	Комната хранения МТЦ отдела ИТ	8,10
9.73	Отдел комп. зрения и Резерв	61,07
9.74	Отдел комп. зрения	47,44
9.75	Финансовый директор	19,92
9.76	Коридор	70,12
9.77	Коридор	105,72
9.78	Коридор	108,79
9.151	Механика	229,04
9.152	Помещение для прокладки инженерных коммуникаций	32,02
9.153	Тамбур-шлюз	12,06

Примечания:

1. Размещение розеток для рабочих мест "привязано" к расстановке мебели.
2. Размещение розеток в зоне кофепойнтов и в помещении приема пищи будет откорректировано после предоставления расстановки мебели.
3. Опуски кабельных линий предусмотреть в основном по колоннам в слое отделки. При невозможности, выполнить обшивку коробом ГКЛ.
4. Расстановка, точная привязка, марка, производитель и количество электроустановочных изделий и кабельных выводов указаны в дизайн-проекте и разделе "Технологические решения"

Условно-графические обозначения

- Розетка одноместная 1Ф+N+PE, IP20, 16А, 230В
- Розетка одноместная 1Ф+N+PE, IP44, 16А, 230В
- Розетка двухместная 1Ф+N+PE, IP20, 16А, 230В
- Шкаф распределительный
- Щит освещения
- Щит аварийного освещения

Согласовано

ООО "СТРОЙ ТЕХНО ИНЖЕНЕРИНГ"
107023, Россия, Москва, пер. Мебельный, д.5, стр.1

Изм.	Кол.уч.	Лист	№док.	Подп.	Дата
ГИП	Николич				03.25
ГАП	Рабойкович				03.25

3А3Б/2024-ТД-ЭОМ

Бизнес-центр ТМХ на территории ОЗЗ «Технополис «Москва»

Стадия	Лист	Листов
Р	119	

9 эж розеточных сетей 8-го этажа

Формат А2х3А

Согласовано

Взам. инв. №

Подп. и дата

Инв. № подл.