


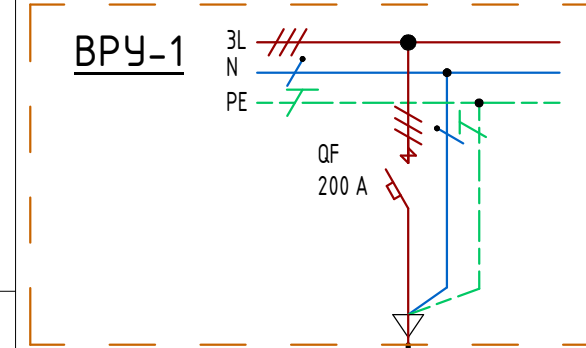


Ввод питания от ВРУ-1 (Офисы), РИ
N1об. 2-4
(1331-K-ЭМ п.2)

ВН-101
200 А

ЩС-К9оф

А,В,С

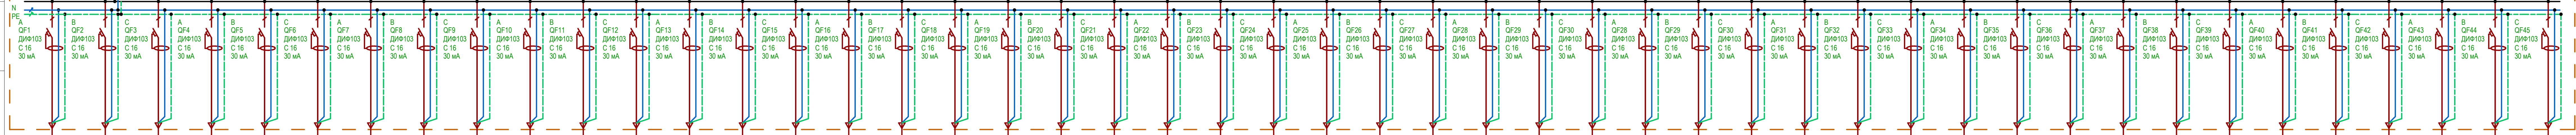[illegible]

Инв. № подл.	Подп. и дата	Взам. инв. №	Согласовано		

 000 "СТРОЙ ТЕХНО ИНЖЕНЕРИНГ" 107023, Россия, Москва, пер. Медовый, 8/5, стр.1					Согласовано		
					343G/2024 - ТД-30М		
					Бизнес-центр ТМХ на территории 033 «Технополис «Москва»		
Изм.	Колучи	Лист	№ док.	Подп.	Дата		
ГИП		Николич			03.25		
ГАП		Райкович			03.25		
						Студия	Лист
						Р	44
Принципиальная однолинейная схема ЩС-К90ф							