


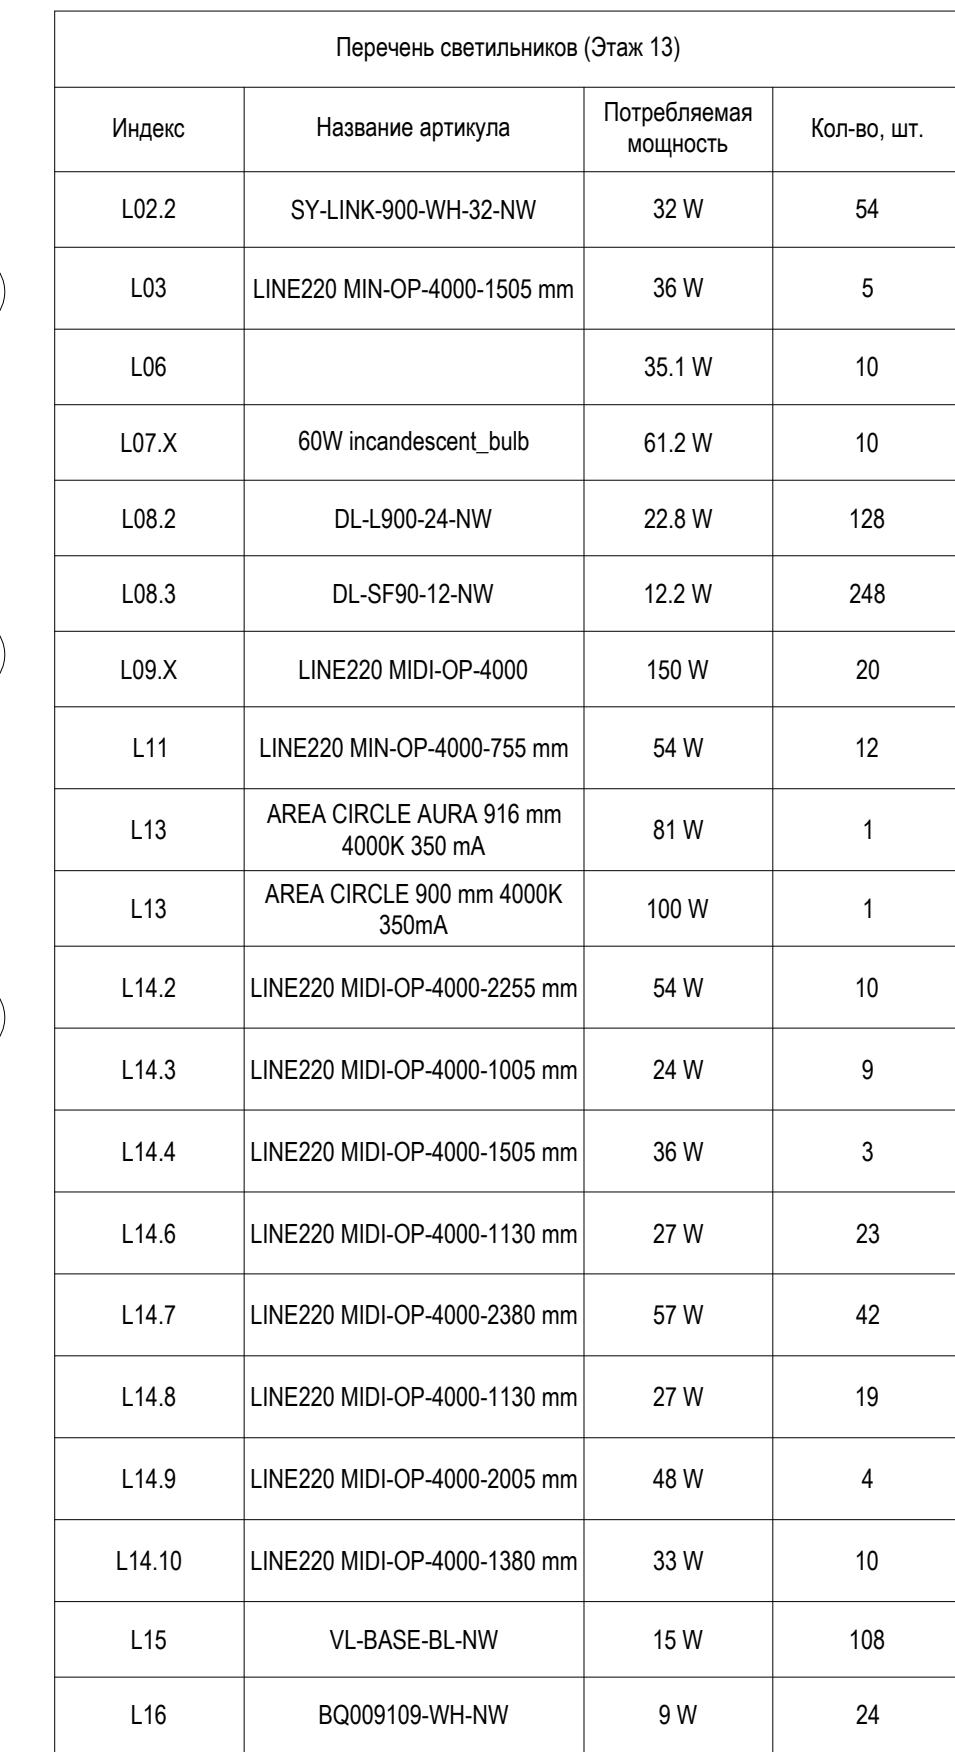

Экспликация помещений 13 этажа		
Номер	Имя	Площадь м2
13.297	Переоборудован	28,19
13.298	Кабинет	34,98
13.300	Кабинет	21,83
13.301	Кабинет	12,32
13.302	Кабинет	12,65
13.303	Кабинет	21,83
13.304	Гардероб	7,26
13.305	Кабинет	17,14
13.306	Архив	17,09
13.307	Склад	12,51
13.308	Принтерная	5,10
13.309	Кабинет	37,36
13.310	Переоборудован	16,74
13.311	Серверная	12,38
13.312	Кафе-поинт	7,37
13.313	Офис	217,97
13.314	Гардероб	7,97
13.315	Склад	15,69
13.316	Кафе-поинт	7,49
13.317	Кабинет	30,30
13.318	Принтерная	3,91
13.319	Ресепен	43,78
13.320	Кабинет	22,09
13.321	Кабинет	12,19
13.322	Кабинет	21,83
13.323	Кабинет	12,07
13.324	Кабинет	20,18
13.325	Кабинет	12,90
13.326	Кабинет	12,65
13.327	Кабинет	12,32
13.328	Кабинет	25,41
13.332	Кабинет	18,78
13.333	Кабинет	20,51
13.334	Офис	192,02
13.335	Кабинет	15,10
13.362	Гардероб	14,56
13.364	Кафе-поинт	9,59
13.365	Принтерная	7,72
13.366	Гардероб	19,09
13.367	Кафе-поинт	11,15
13.368	Принтерная	9,42
13.371	Кабинет	20,19
13.375	Переоборудован	21,25
13.380	Отдел комп. зрения	174,76
13.385	Юридический отдел	20,50
13.388	Главный инженер	12,38
13.389	Отдел по персоналу	14,34
13.390	Отдел персонала	23,88
13.391	Отдел экономики и финансов	23,88
13.392	Бухгалтерия	20,42
13.401	Финансовый директор	20,53
13.402	Зам. ген. директора	14,62
13.403	Бизнесмен ассистент	14,62
13.404	Генеральный директор	29,45
13.407	Дирекция по продажам	29,45
13.408	Отдел по развитию бизнеса	14,62
13.409	Исполн. менеджер PR-отдел	14,62
13.410	Операционный директор	20,24
13.412	Дирекция по проектированию Отдел ввещения	41,41
13.414	Тех. дирекция	24,00
13.425	Переоборудован	13,50
13.447	ООО "Экзор"	291,31

Светильники рабочего освещения представлены в соответствующем светотехническом расчете						Согласовано	
 ООО "СТРОЙ ТЕХНО ИНЖЕНЕРИНГ" 107023, Россия, Москва, пер. Мавойки, 0/5, стр.1							
						3436/2024 – ТД – 30М	
						Бизнес-центр ТМХ на территории 033 «Технополис «Москва»	
Изм.	Колуч.	Лист	№ док.	Подп.	Дата		
ГИП		Николич			03.25		
ГАП		Редюкович			03.25		
						Стадия	Лист
						Р	143
План освещения 13-го этажа.							