


Согласовано				
Взам. инв. №				
Подп. и дата				
Инв. № подл.				

Источник питания	
Распределительный пункт: номер; тип; установленная и расчётная мощность, кВт.	
Аппарат на вводе: номер; тип; номинальный ток, ток расцепителя, А	
Аппарат на линии	Выключатель автоматический или предохранитель: номер; тип; номинальный ток, ток расцепителя или плавкой вставки, А
	Пускатель магнитный (устройство защитного отключения или другие аппараты): номер; тип; номинальный ток, ток нагревательного элемента (ток расцепителя), А
Потребитель	Условное обозначение на плане
	Наименование потребителя, назначение линии
	Установленная мощность, кВт
	Коэффициент мощности
Кабель	Расчетный ток, А
	Номер группы
	Марка, напряжение
	Число и сечение жил
Длина, м	

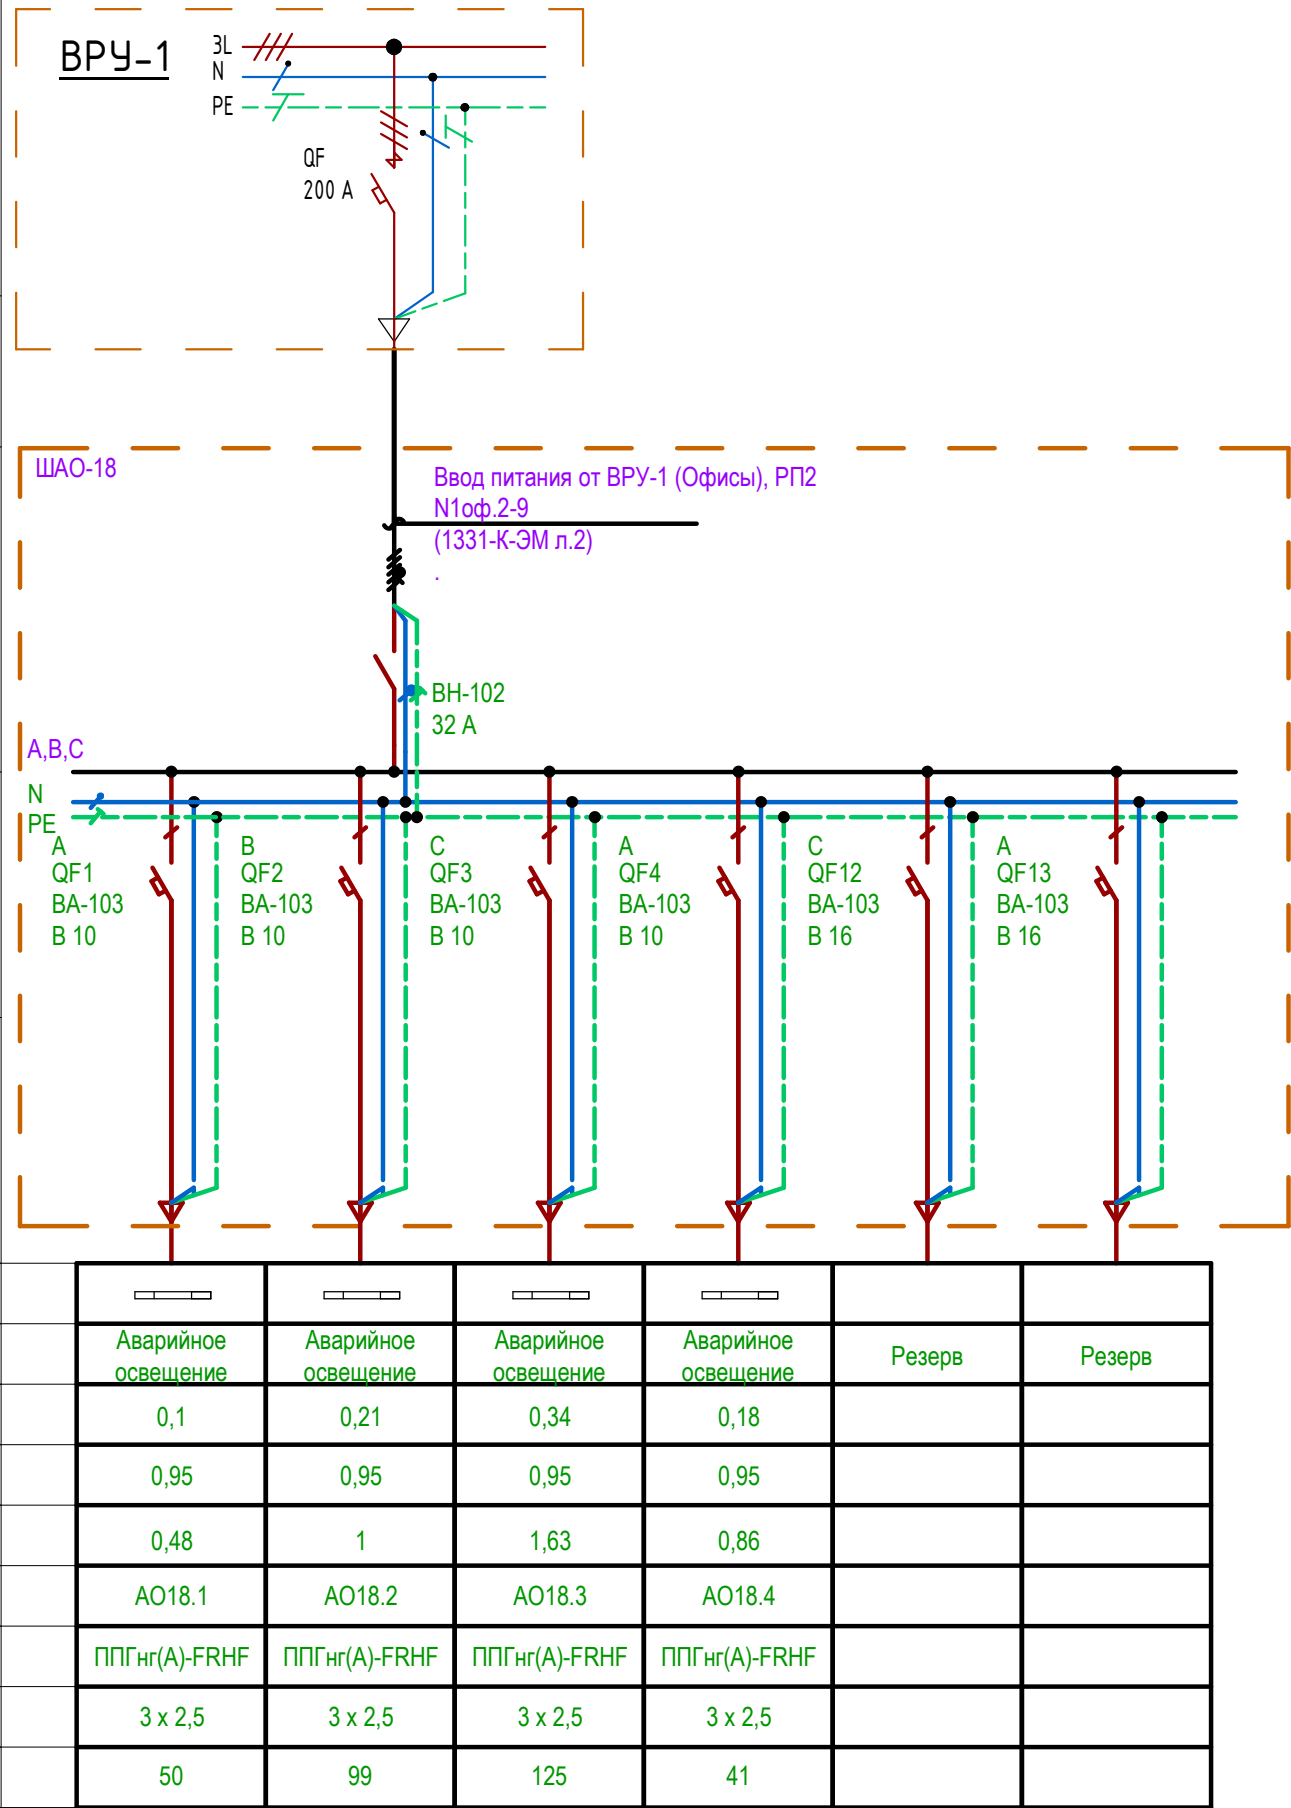

		ООО "СТРОЙ ТЕХНО ИНЖЕНЕРИНГ"		107023, Россия, Москва, пер. Медовый, д.5, стр.1		Согласовано						
						343G/2024-ТД-ЭОМ						
						Бизнес-центр ТМХ на территории ОЭЗ «Технополис «Москва»						
Изм.	Кол.уч.	Лист	№ док.	Подп.	Дата							
ГИП		Николич			04.25							
ГАП		Радойкович			04.25							