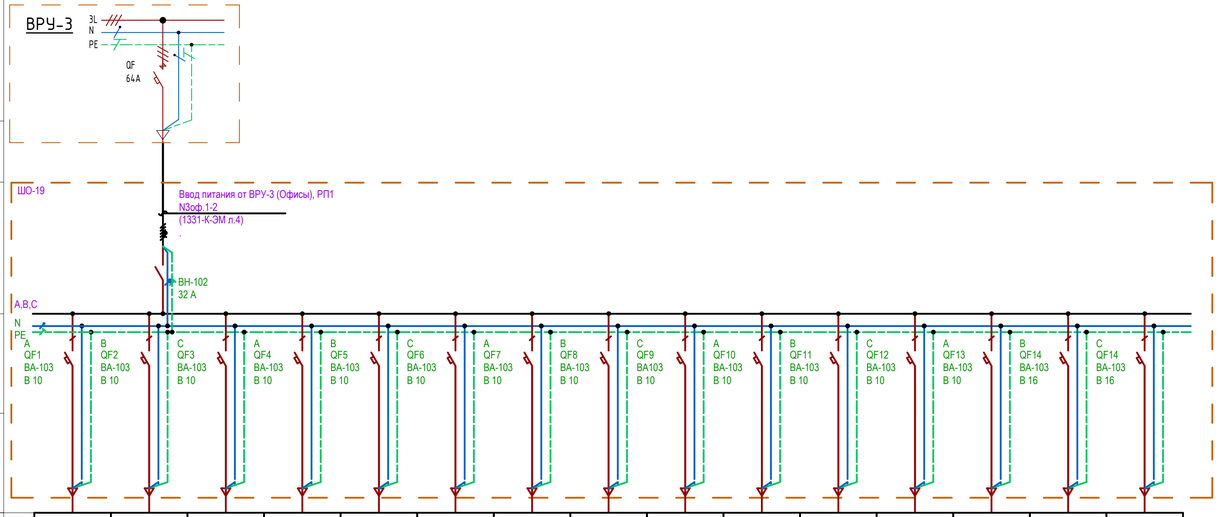

Потребитель	Условное обозначение на плане															
	Наименование потребителя, назначение линии	Освещение	Освещение	Освещение	Освещение	Освещение	Освещение	Освещение	Освещение	Освещение	Освещение	Освещение	Освещение	Освещение	Резерв	Резерв
	Установленная мощность, кВт	0,49	0,7	0,47	1,56	2	2,37	1,95	1,12	1,72	3,46	1,33	1,48	1,25		
	Коэффициент мощности	0,95	0,95	0,95	0,95	0,95	0,95	0,95	0,95	0,95	0,95	0,95	0,95	0,95		
	Расчетный ток, А	2,34	3,35	2,25	7,46	9,57	11,34	9,33	5,36	8,23	16,56	6,36	7,08	5,98		
Кабель	Номер группы	О20.1	О20.2	О20.3	О20.4	О20.5	О20.6	О20.7	О20.8	О20.9	О20.10	О20.11	О20.12	О20.13		
	Марка, напряжение	ППГнг(А)-HF	ППГнг(А)-HF	ППГнг(А)-HF	ППГнг(А)-HF	ППГнг(А)-HF	ППГнг(А)-HF	ППГнг(А)-HF	ППГнг(А)-HF	ППГнг(А)-HF	ППГнг(А)-HF	ППГнг(А)-HF	ППГнг(А)-HF	ППГнг(А)-HF		
	Число и сечение жил	3 x 2,5	3 x 2,5	3 x 2,5	3 x 2,5	3 x 2,5	3 x 2,5	3 x 2,5	3 x 2,5	3 x 2,5	3 x 2,5	5 x 2,5	3 x 2,5	3 x 2,5		
	Длина, м	57	55	60	108	93	90	83	63	79	137	88	104	98		

Согласовано

Взам. инв. №

Подп. и дата

Инв. № подл.

ООО "СТРОЙ ТЕХНО ИНЖЕНЕРИНГ"
107023, Россия, Москва, пер. Медовый, д.5, стр.1

Согласовано

Изм.	Кол.уч	Лист	№док.	Подп.	Дата

343G/2024-ТД-ЭОМ

Бизнес-центр ТМХ на территории ОЭЗ «Технополис «Москва»

ГИП	Николич		04.25
ГАП	Радойкович		04.25

Стадия	Лист	Листов
Р	17	

Принципиальная однолинейная схема ЩО-20

Формат А4х4А