Источник питания

Распределительный пункт: номер; тип; установленная и расчётная мощность, кВт.

Аппарат на вводе: номер; тип; номинальный ток, ток расцепителя, А

Аппарат на линии

Выключатель автоматический или предохранитель: номер; тип; номинальный ток, ток расцепителя или плавкой вставки, А

Пускатель магнитный (устройство защитного отключения или другие аппараты): номер; тип; номинальный ток, ток нагревательного элемента (ток расцепителя), А

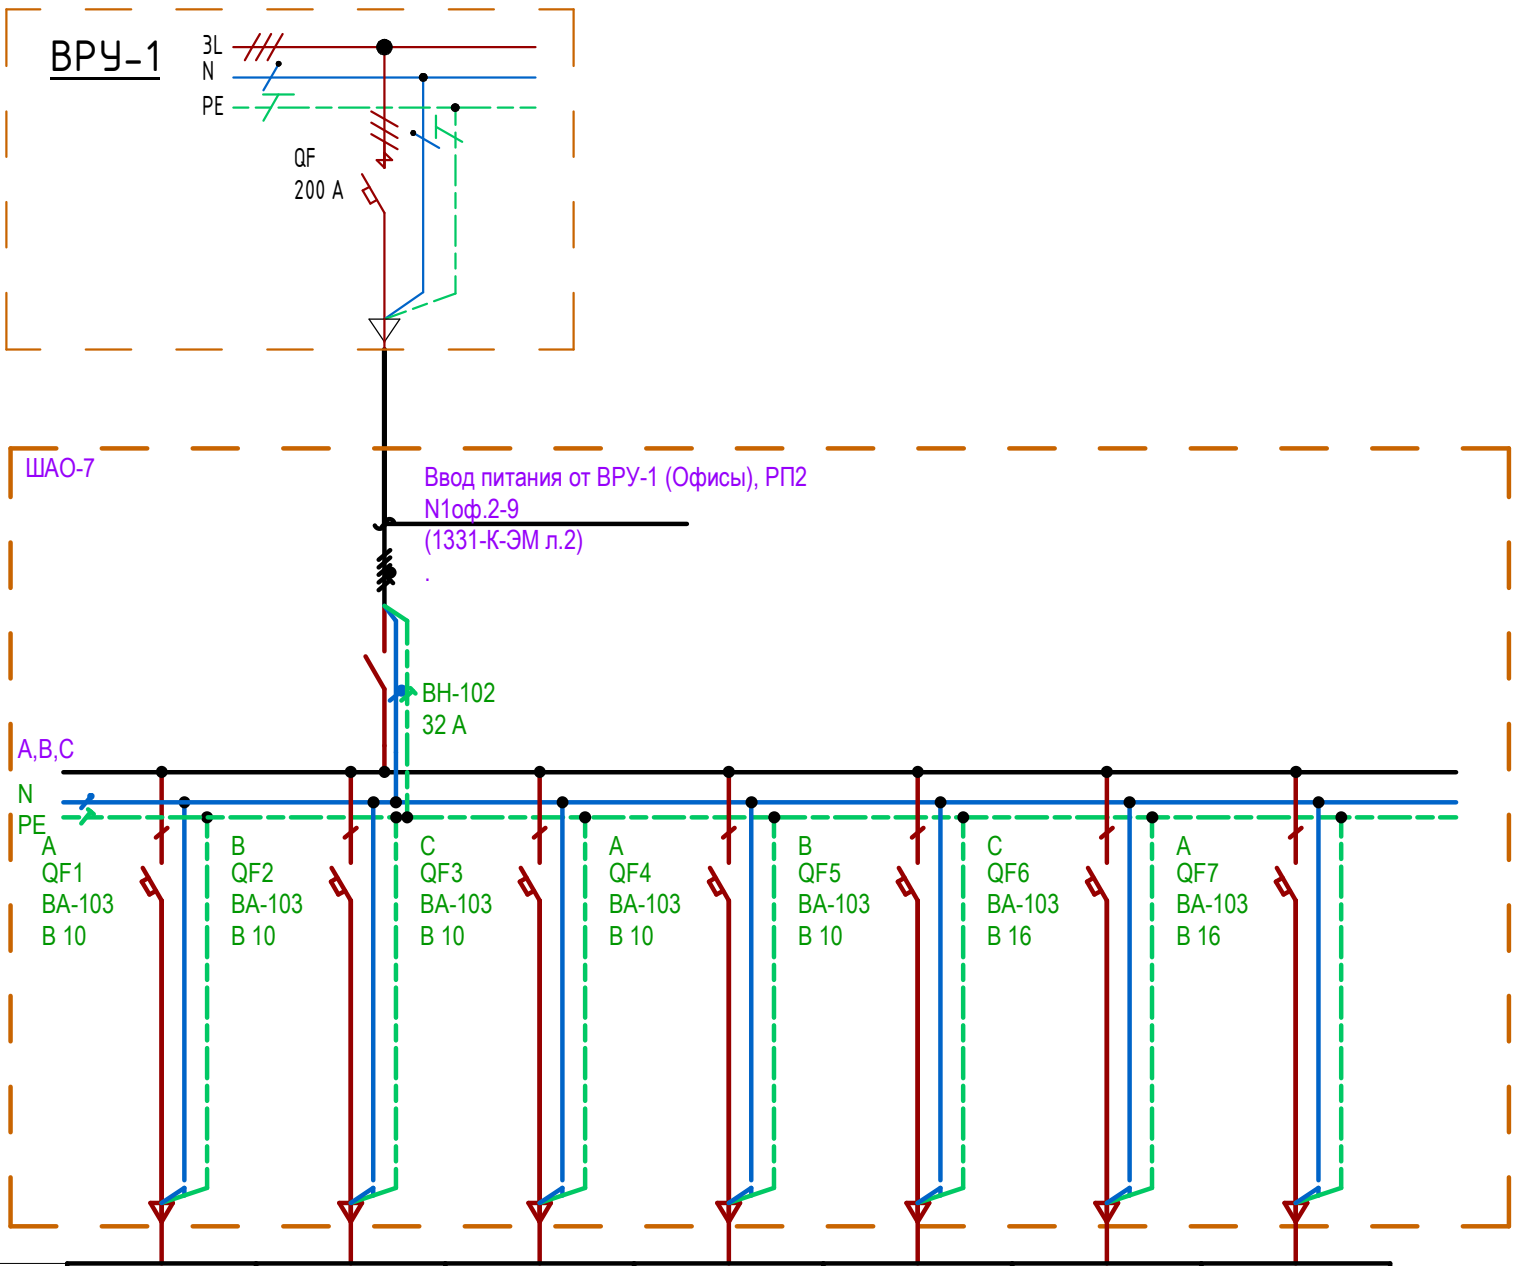

Потребитель	Условное обозначение на плане							
	Наименование потребителя, назначение линии	Аварийное освещение	Аварийное освещение	Аварийное освещение	Аварийное освещение	Аварийное освещение	Резерв	Резерв
	Установленная мощность, кВт	0,08	0,16	0,05	0,1	0,05		
	Коэффициент мощности	0,95	0,95	0,95	0,95	0,95		
	Расчетный ток, А	0,38	0,77	0,24	0,48	0,24		
Кабель	Номер группы	АО7.1	АО7.2	АО7.3	АО7.4	АО7.5		
	Марка, напряжение	ППГнг(А)-FRHF	ППГнг(А)-FRHF	ППГнг(А)-FRHF	ППГнг(А)-FRHF	ППГнг(А)-FRHF		
	Число и сечение жил	3 x 1,5	3 x 1,5	3 x 1,5	3 x 1,5	3 x 1,5		
	Длина, м	62	47	34	42	61		

Согласовано

Взам. инв. №

Подп. и дата

Инв. № подл.

ООО "СТРОЙ ТЕХНО ИНЖЕНЕРИНГ"
107023, Россия, Москва, пер. Медовый, д.5, стр.1

Согласовано

Изм.	Кол.уч.	Лист	№док.	Подп.	Дата
ГИП		Николич			05.25
ГАП		Радойкович			05.25

343G/2024-ТД-ЭОМ

Бизнес-центр ТМХ на территории ОЭЗ «Технополис «Москва»

Стадия	Лист	Листов
Р	23	

Принципиальная однолинейная схема ЩАО-7

Формат А3К