


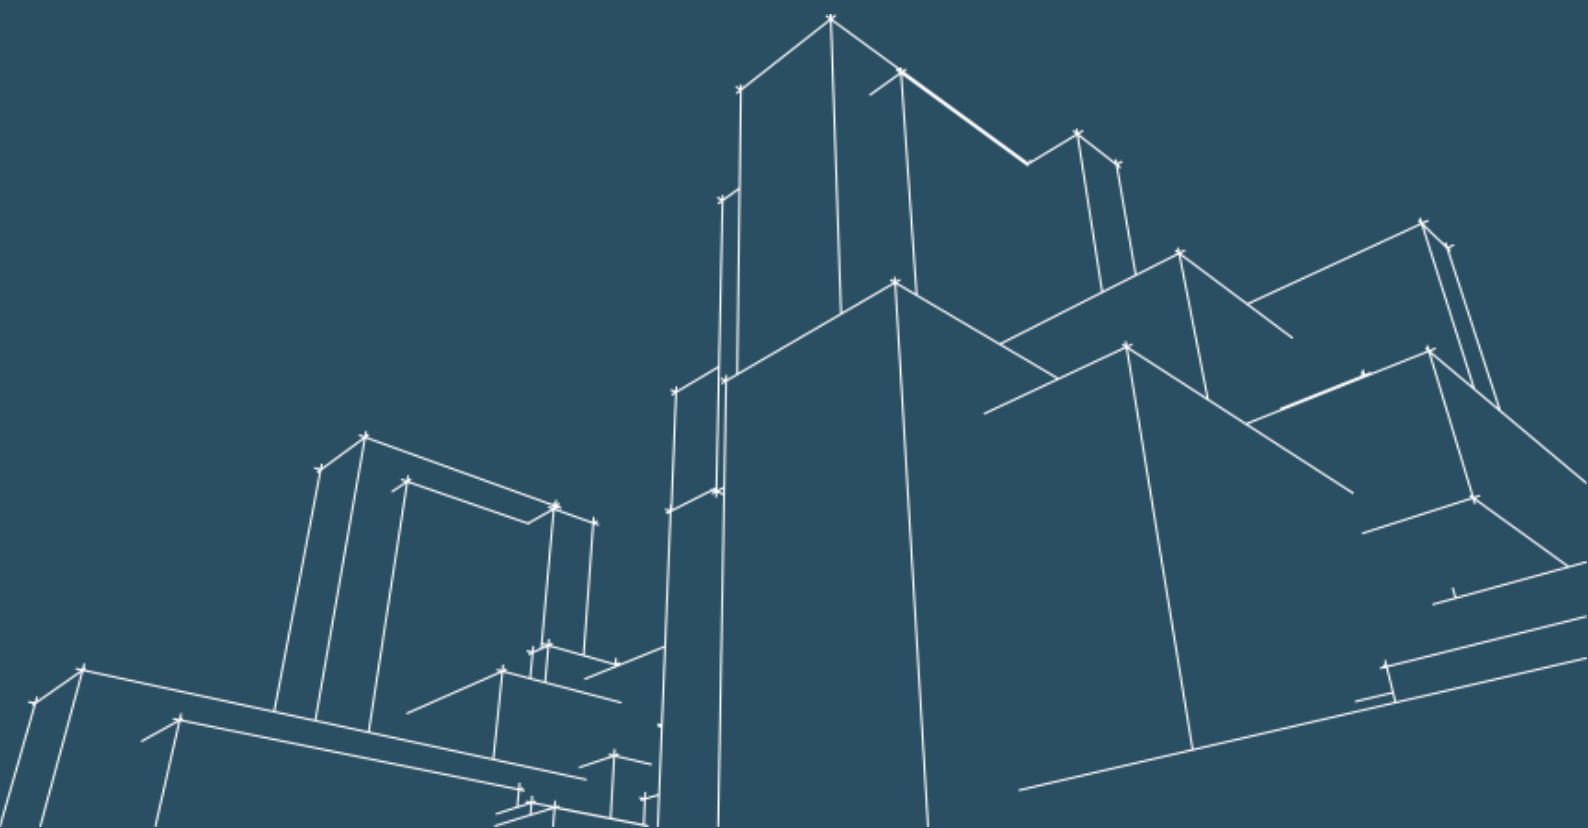

06.04.2026 5317-2 Коломенский завод Зенитные фонари Фасадная серия

Коммерческое предложение



О компании

Компания КРАФТ с 2008 года специализируется на проектировании, изготовлении и установке светопрозрачных конструкций, а также предоставляет инженерные решения для нестандартных проектов остекления зданий — зимних садов, террас, безрамного остекления, слайдеров и других.

В своей работе мы используем профильные системы европейских и российских брендов. КРАФТ является официальным дилером продукции Schüco (Германия) в Москве и области. Наши сертифицированные специалисты выполняют качественный монтаж алюминиевых и ПВХ-систем этого бренда в строгом соответствии с технологиями и рекомендациями производителя, а также разрабатывают проекты остекления для объектов любой сложности по индивидуальным параметрам.

Благодаря собственным производственным мощностям, КРАФТ ежедневно изготавливает до 100 кв. метров светопрозрачных конструкций: дверных, оконных и фасадных. Нашими клиентами являются как коммерческие застройщики, так и частные заказчики.



Опыт
в остеклении
более 15 лет



Партнерство
с мировыми лидерами



Хорошая репутация
среди клиентов



Всегда в курсе новых
идей
и технологий



Приемлемые
цены



3D-эскиз
в подарок



Головной офис

Крымск

Дата основания

2006

В краснодарском крае

Алюминиевый профиль

25.000

Тонн В год

Производственные помещения

280.000


Квадратных метров



Фасадная система

KRAUSS KRF-50

высочайшие показатели теплоизоляции

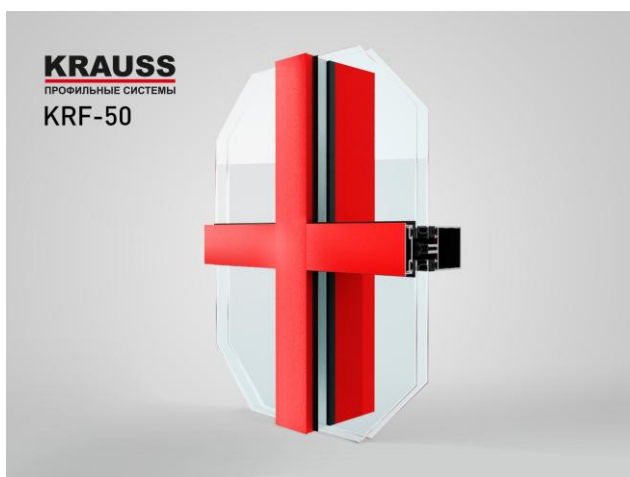

Фасадная система Krauss KRF-50 используется для теплого остекления фасадов, зимних садов и витражей, обеспечивая высокую прозрачность и визуальную легкость конструкции. Профили серии шириной 50 мм обладают высокой надежностью и энергоэффективностью, соответствуя современным архитектурным требованиям. Высота сечения стоек варьируется от 47 до 227 мм, а ригелей — от 7 до 153 мм. Профили изготавливаются из алюминиевого сплава 6063, устойчивого к коррозии. Возможны анодирование или окраска в соответствии с RAL. Система подходит для стоечно-ригельных и ригель-ригельных конструкций.

Характеристики системы

Стандарт	ГОСТ 22233-2001
Серия	KRF 50. Фасадная
Монтажная глубина	47; 77; 107; 127; 147 мм
Видимая часть профиля	50 мм
Окраска	По шкале RAL
Заполнение	4; 6; 22; 24; 30; 32 мм
Приложить каталог для скачивания из элемента	349



Юридический адрес: 141402, Московская область, г.Химки, ул. Репина, дом 2/27, эт/пом 1/14
Почтовый адрес: 141402, Московская область, г.Химки, ул. Репина, дом 2/27, эт/пом 1/14
ИНН 9701074871; КПП 504701001
Банковские реквизиты: Филиал № 7701 Банка ВТБ (ПАО) г. Москва, р/с 40702810814030000033, к/с 30101810145250000411 Филиал «Центральный» Банка ВТБ (ПАО) г. Москва; БИК 044525411
Тел: 8-925-889-04-90 E-mail: 8814158@mail.ru

Коммерческое предложение
№06/042026-5317 от «06» апреля 2026г.

Объект: 5317 Коломенский завод (Зенитные фонари) (Фасадная серия)

1	Профильная система	Краусс
2	Цвет профилей	RAL9003
3	Заполнение	4-16-И4 Сэндвич панель
4	Фурнитура	Ф-ра (Stublina) оконного блока ВЕРХНЕПОДВЕСНОГО (только петли)
5	Площадь конструкций	2475,10 м.кв.
6	Доп. комплектация	
7	Стоимость	
	Конструкции	41 713 219р.
	Стеклопакеты	6 583 000р.
	Доставка	300 000р.
	Монтаж	10 200 400р.
	ВСЕГО	58 796 619р.

Комментарии:

В стоимость включены монтаж проектирование, изготовление, доставка и монтаж новых конструкций и монтаж приводов без подключения к электросети.


В стоимость работ не включены демонтаж старых конструкций

Примечания:

- Указанная расчетная стоимость содержит следующие виды работ:
 - заказ и поставка материалов и комплектующих;
 - заказ и поставка заполнения конструкций;
 - разработка рабочих чертежей КМД;
 - изготовление конструкций;
 - доставка конструкций на объект Заказчика;
 - монтаж конструкций;
 - монтажные материалы (утепление, паро- и гидроизоляцию, метизы, крепеж).
- В стоимость не входят:
 - подготовка проемов;
 - работы и материалы, связанные с внутренней отделкой примыканий;
- Сроки выполнения заказа: ____ дней.
- Гарантия на конструкции – 5 лет.

Позиция: СФ-1

Описание:	Фасад		
Кол-во:	4 Шт.	Периметр:	35,86 м
Система:	KRAUSS KRF-50 Ригель-Ригель Стандарт Прижимная планка Стандарт	Площадь:	18,98 м²
Цвет:	RAL 9003 Signal white	Рама:	16 800 x 1 130 мм

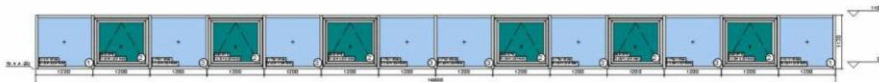

Масштаб: 1:156
Вид: Вид снаружи

[illegible]

Описание:	Фасад		
Кол-во:	1 шт.	Периметр:	113,00 м
Система:	KRAUSS KRF-50 Ригель-Ригель Стандарт Прижимная планка Стандарт	Площадь:	135,00 м²
Цвет:	RAL 9003 Signal white	Рама:	54 000 x 2 500 мм
		Масштаб:	1:473
		Вид:	Вид снаружи

[illegible]

[illegible]

[illegible]

[illegible]

[illegible]

1	Откидное окно откр.внутри	1 092	1 107
---	---------------------------	-------	-------

[illegible]

1	Откидное окно откр.внутри	1 067	867
---	---------------------------	-------	-----

[illegible]

1	Откидное окно откр.внутри	1 067	867
---	---------------------------	-------	-----

[illegible]

1	Откидное окно откр.внутри	1 067	867
---	---------------------------	-------	-----

Итого

Кол-во:	20 шт.
Периметр:	2 365,7 м
Площадь:	2 475,1 м²



Контактные данные

+7 925 889 04 90
info@kraft-aws.ru

Чернышев Дмитрий Михайлович
Генеральный директор ООО «КРАФТ»

www.kraft-aws.ru

