



**Общество с ограниченной ответственностью
«КДС-З»**

Адрес: 107140, город Москва, 3-й
Красносельский переулок, д. 21 стр. 1, этаж 2,
помещ. X-I ИНН 9701158024 КПП 770801001

ОГРН 1207700146191

Тел. (495) 568-05-58

E-mail: kds-z2020@yandex.ru

**Восстановление строительных конструкций крыши, кровельного
покрытия цеха М-10 на территории АО «Коломенский завод» по
адресу: 140408, Московская область, г. Коломна ул. Партизан, д.
42.**

РАБОЧАЯ ДОКУМЕНТАЦИЯ

АРХИТЕКТУРНЫЕ РЕШЕНИЯ

ШИФР 1КДС3-09-12-2024-АР



**Общество с ограниченной ответственностью
«КДС-З»**

Адрес: 107140, город Москва, 3-й
Красносельский переулок, д. 21 стр. 1, этаж 2,
помещ. X-I ИНН 9701158024 КПП 770801001

ОГРН 1207700146191

Тел. (495) 568-05-58

E-mail: kds-z2020@yandex.ru

**Восстановление строительных конструкций крыши, кровельного
покрытия цеха М-10 на территории АО «Коломенский завод» по
адресу: 140408, Московская область, г. Коломна ул. Партизан, д.
42.**

РАБОЧАЯ ДОКУМЕНТАЦИЯ

АРХИТЕКТУРНЫЕ РЕШЕНИЯ

ШИФР 1КДС3-09-12-2024-АР


Генеральный директор
ООО «КДС-З»

Р.М. Самедов


Главный инженер проекта

Р.В. Васильев

Москва, 2025 г.

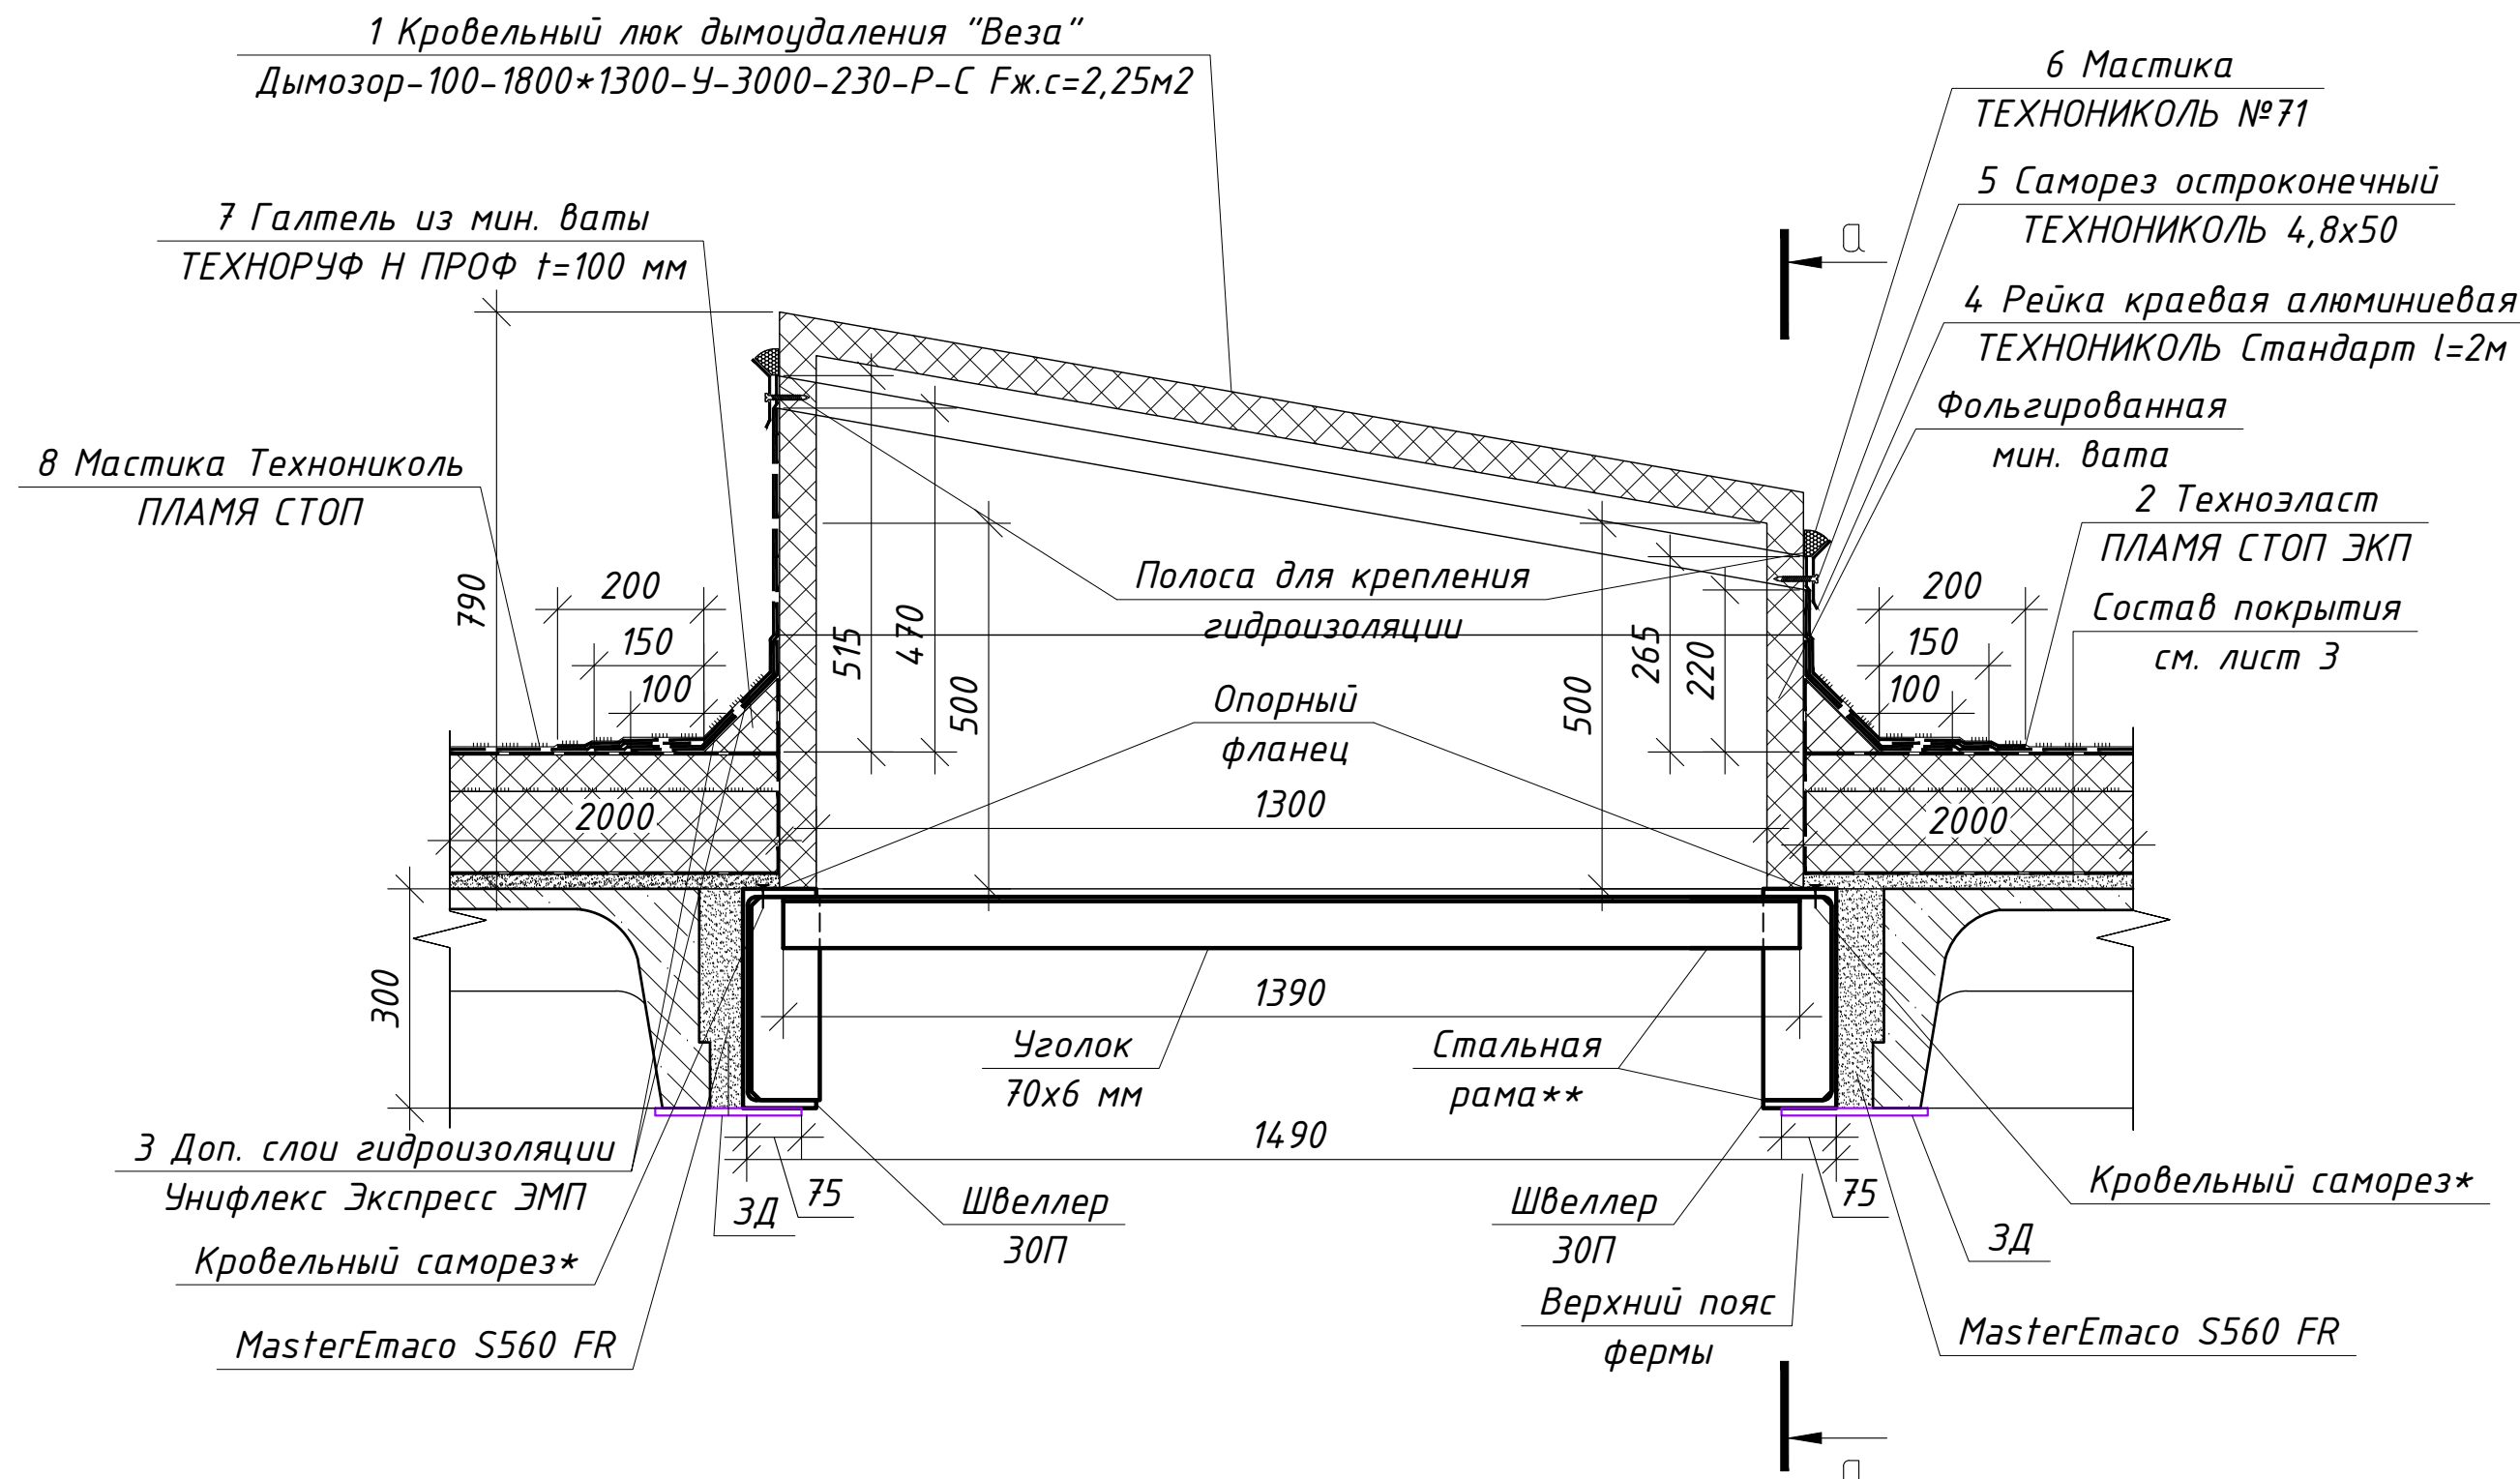

Сечение а-а

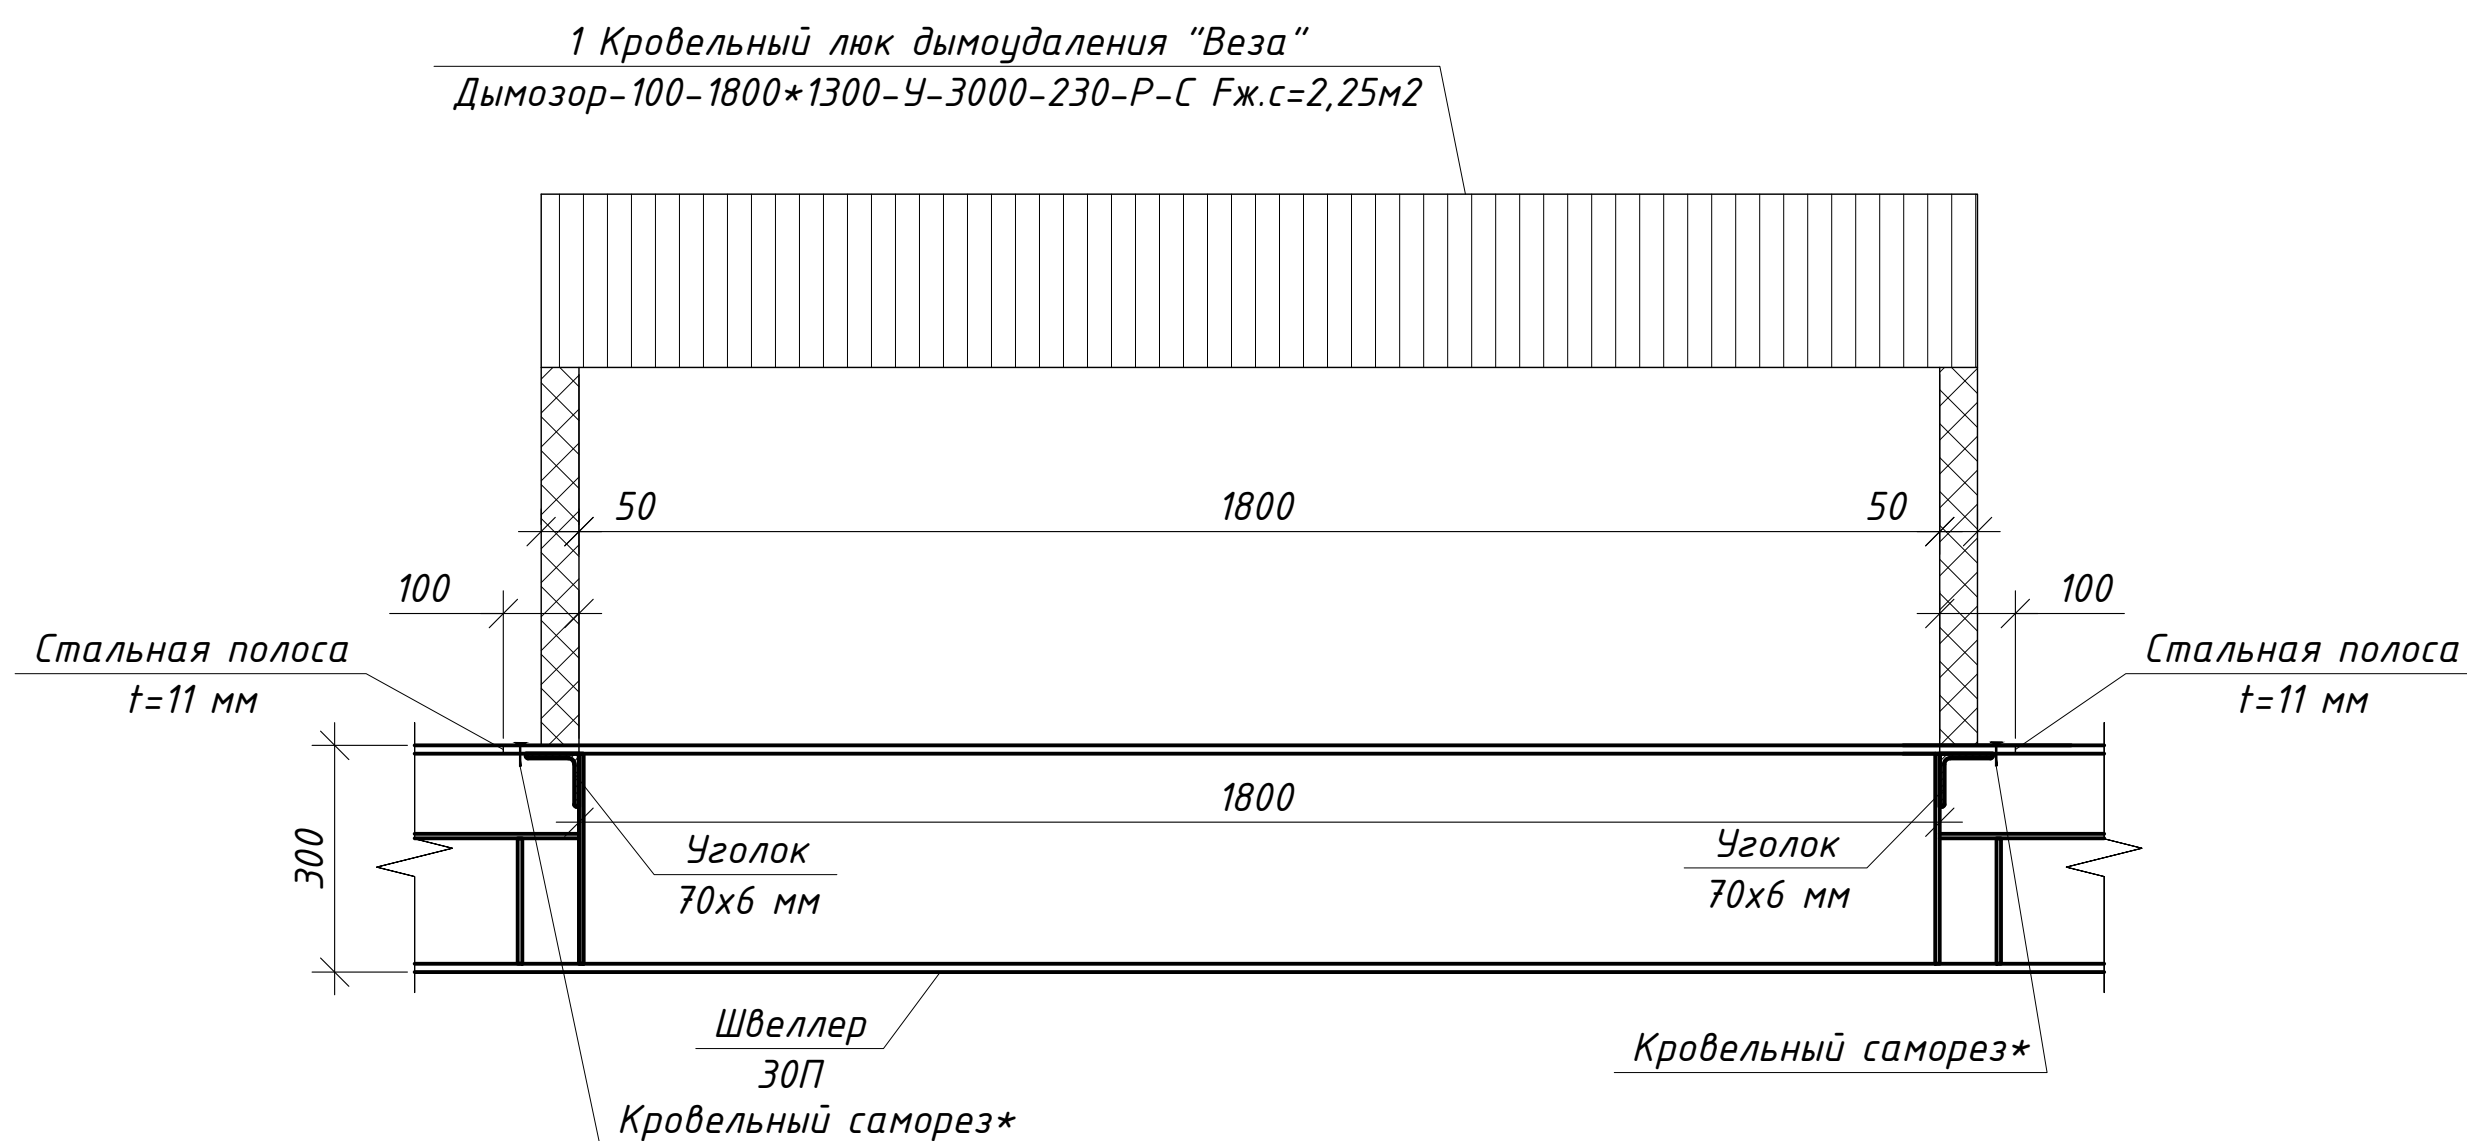

Спецификация на монтаж примыкания кровельного
покрытия к люкам дымоудаления, узел Н

Поз.	Наименование	Ед. изм.	Кол.	Примечания
1	Кровельный люк дымоудаления Дымозор-100-1800*1300-У-3000-230-Р-С Гж.с. =2,25 м2	шт	22	
2	Техноласт ПЛАМЯ СТОП ЭКП, 4,2 мм	м2	89.58	Высота наклеивания переменная контуру
3	Доп. слой гидроизоляции Унифлекс Экспресс ЭМП	м2	119.08	0,290+переменная высота м
4	Рейка краевая алюминиевая Технониколь Стандарт, l=2 м	м.п.	146.08	
5	Саморез остроконечный ТЕХНОНИКОЛЬ 4,8х50 (для торцов)	шт/кг	730/4,03	
6	Мастика ТЕХНОНИКОЛЬ №71	л	29.22	Расход 0,2 л/м.п.
7	Галтель из мин. ваты ТЕХНОРУФ Н ПРОФ t=100 мм	м.п.	145.2	
8	Мастика Технониколь ПЛАМЯ СТОП	кг	53.49	Расход 4 кг/м2

Примечания

- обозначение узла см. на листе 2 настоящего альбома;
- * диаметр и количество кровельных саморезов определять согласно фактическим характеристикам отверстий в опорном фланце дымозора;
- ** решения по устройству стальной рамы под дымозор см. в альбоме 1К-ДСЗ-09-12-2024-КР;
- спецификация дана без учёта коэффициентов расхода материалов, коэффициенты расхода материалов представлены на листе 2 настоящего альбома;
- объём материала в спецификации дан на весь объём кровли.

						ИДДС-09-12-2024-АР			
						Проектирование строительных конструкций покрытия «Цеха М10», расположенного на территории предприятия АО «Коломенский завод» по адресу: Московская область, г. Коломна, ул. Партизан, д.42			
Изм.	Кол.уч.	Лист	№ док.	Подп.	Дата		Стадия	Лист	Листов
Разработал	Чикункова			<i>Чикункова</i>	04.2025	Архитектурные решения	Р	15.3	
Проверил	Васильев			<i>Васильев</i>	04.2025				
						Узел Н	ООО "ИДС-З"		
						Устройство примыкания кровельного покрытия			
						к люку дымоудаления			
						Копировал	А2		