


E (1:5) ☉

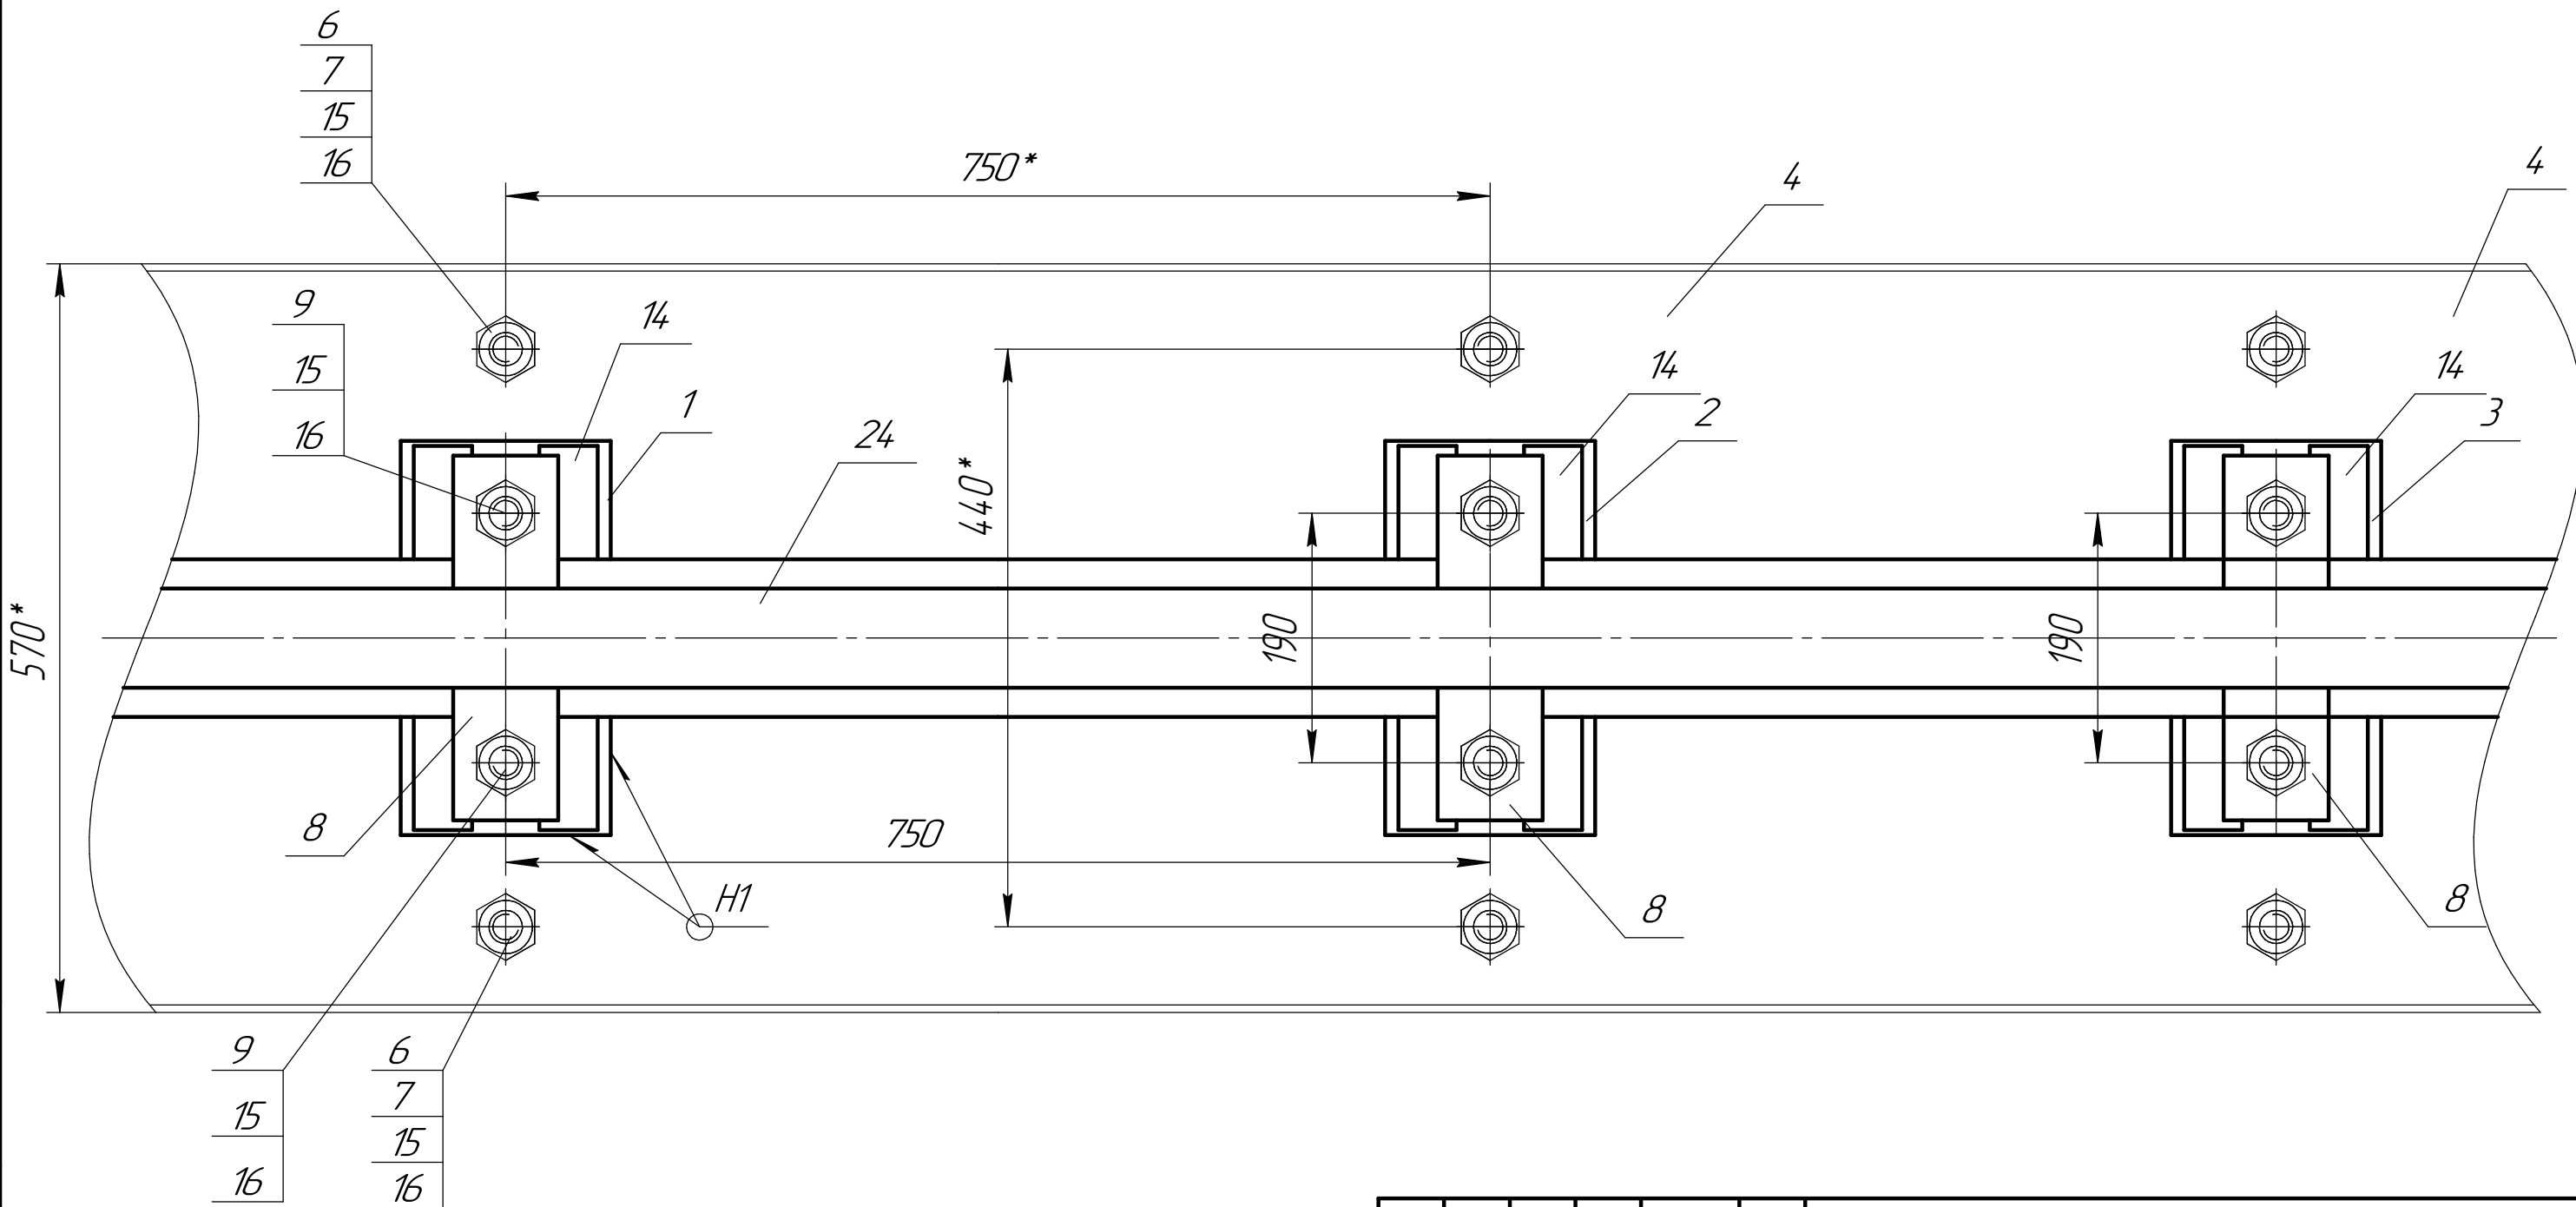


Согласовано

|              |              |              |
|--------------|--------------|--------------|
| Инв. № подл. | Подп. и дата | Взам. инв. № |
|              |              |              |


|          |        |               |        |       |      |   |                                                                         |      |        |
|----------|--------|---------------|--------|-------|------|---|-------------------------------------------------------------------------|------|--------|
|          |        |               |        |       |      | КППС.М-10.5'-9'.00.00.КМ6   |                                                                         |      |        |
|          |        |               |        |       |      | Усиление подкрановых путей цеха М10   |                                                                         |      |        |
| Изм.     | Колуч. | Лист          | № док. | Подп. | Дата | Рабочая документация на ремонт наземного кранового рельсового пути мостовых кранов рег.№№ 33345, 33972<br>Цех М-10, пролет 5'-9', оси А'-Ч | Стадия                                                                  | Лист | Листов |
| Разраб.  |        | Судьбин В.А.  |        |       |      |   | р                                                                       | 12   | 21     |
| Пров.    |        | Ланчаков Р.С. |        |       |      |   |                                                                         |      |        |
| Т.контр. |        |               |        |       |      | Вид Е<br>монтаж опорного листа,<br>рихтовочных подкладок, рельса, прижимов                                                                 | ООО "Строительно-производственное управление",<br>г.Новочеркасск 2024г. |      |        |
| Н.контр. |        |               |        |       |      |   |                                                                         |      |        |
| Утв.     |        | Ланчаков Р.С. |        |       |      |   |                                                                         |      |        |

Ж (1 : 20)


Установка опорного листа на подкрановую железобетонную балку

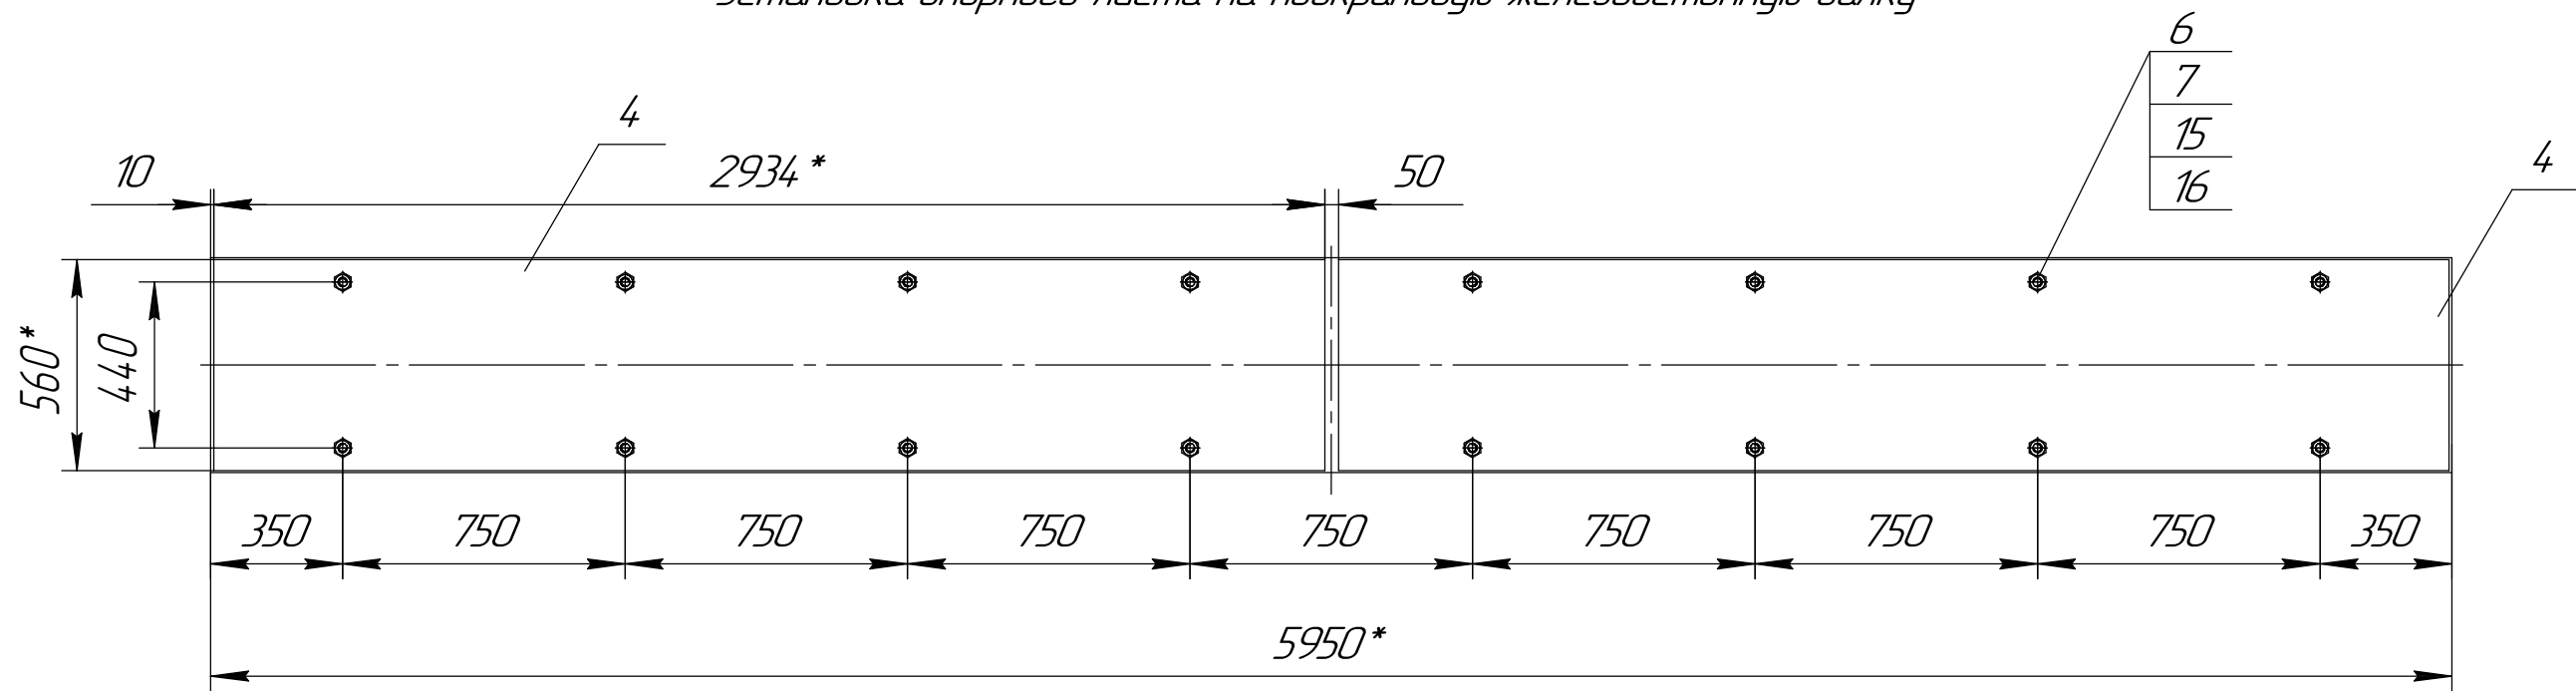

Болт специальный Поз. 6 Болт М20-6г х180.58 ГОСТ 7798-70

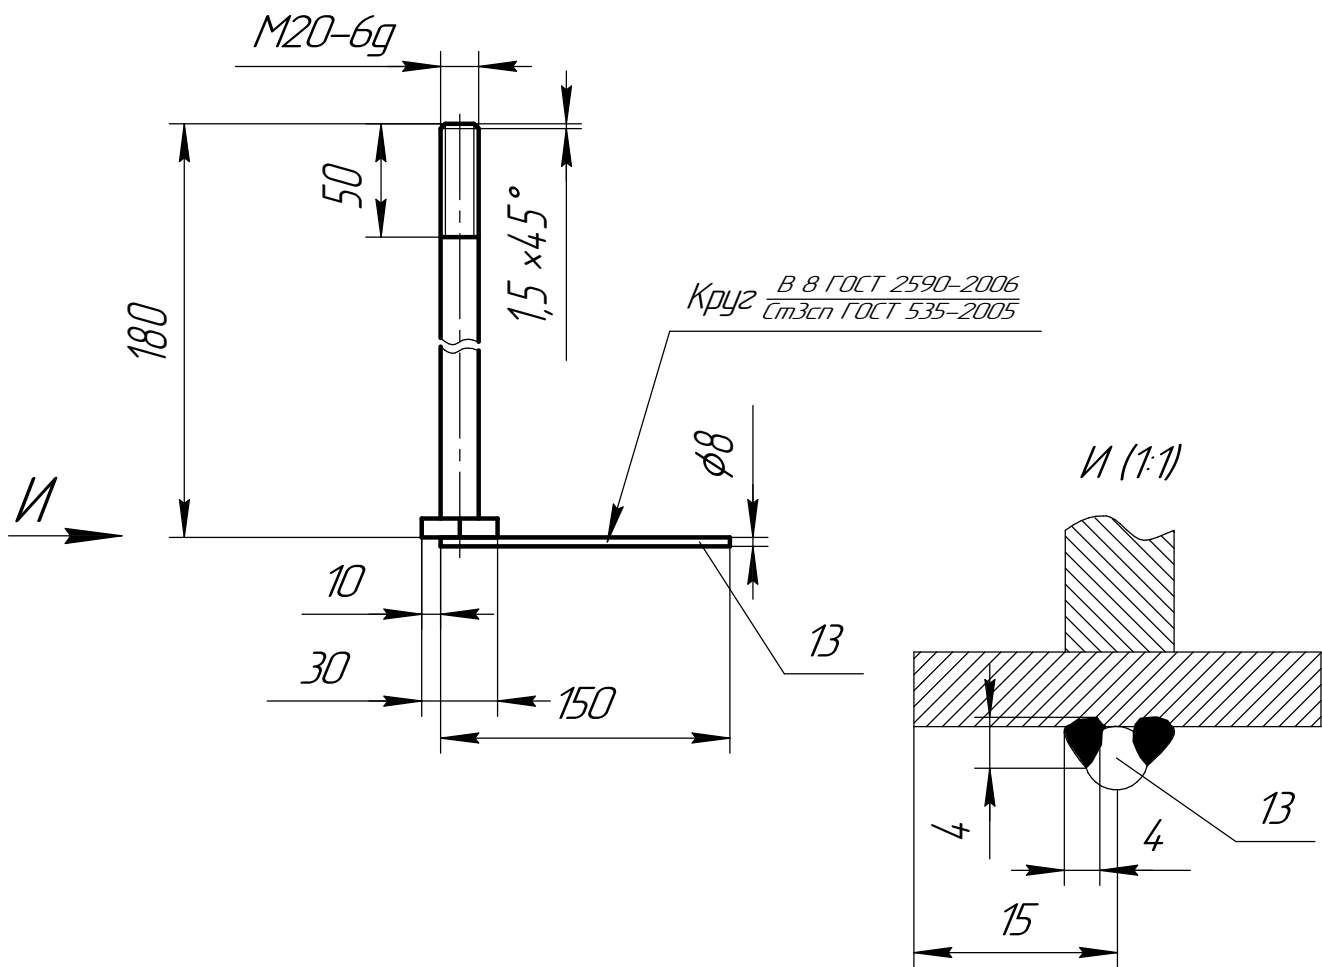

Лист опорный Поз. 4 (1:20)

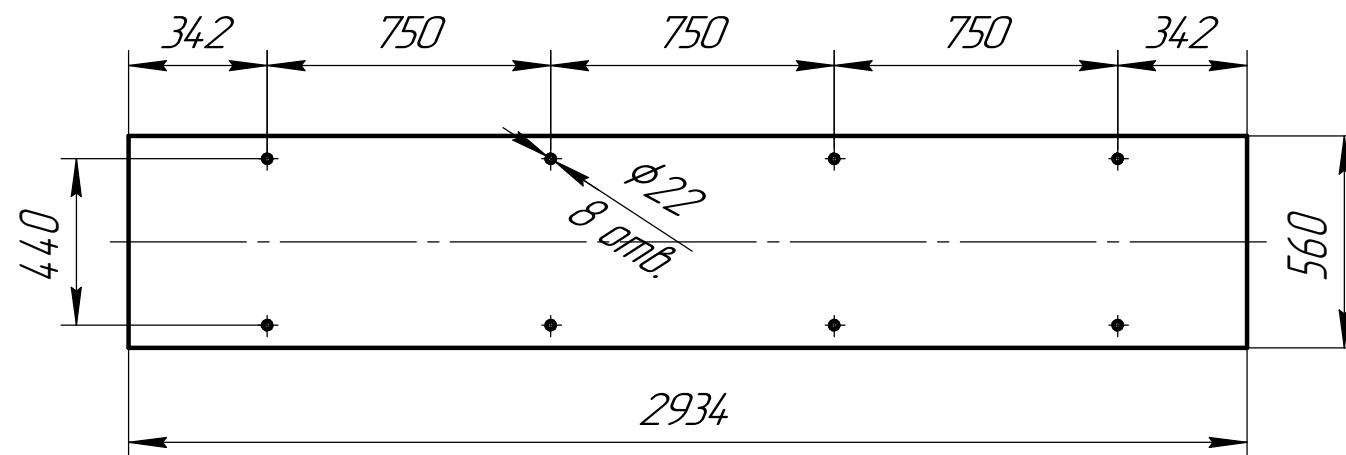

|          |               |      |        |       |      |   |                                                                      |      |
|----------|---------------|------|--------|-------|------|---|----------------------------------------------------------------------|------|
|          |               |      |        |       |      | КППС.М-10.5'-9'.00.00.КМ6   |                                                                      |      |
|          |               |      |        |       |      | Усиление подкрановых путей цеха М10   |                                                                      |      |
| Изм.     | Колуч.        | Лист | № док. | Подп. | Дата | Рабочая документация на ремонт надземного кранового рельсового пути мостовых кранов рег.№№ 33345, 33972 Цех М-10, пролет 5'-9', оси А'-Ч | Стадия                                                               | Лист |
| Разраб.  | Судботин В.А. |      |        |       |      |   | р                                                                    | 13   |
| Пров.    | Ланчаков Р.С. |      |        |       |      |   |                                                                      | 21   |
| Т.контр. |               |      |        |       |      | Вид Ж Установка опорного листа на подкрановую балку. Болт специальный. Опорный лист                                                      | ООО "Строительно-производственное управление", г.Новочеркасск 2024г. |      |
| Н.контр. |               |      |        |       |      |   |                                                                      |      |
| Утв.     | Ланчаков Р.С. |      |        |       |      |   |                                                                      |      |