



Согласовано

Инв. № подл.	Подп. и дата	Взам. инв. №


Прижим рельса поз. 8 (1:2)

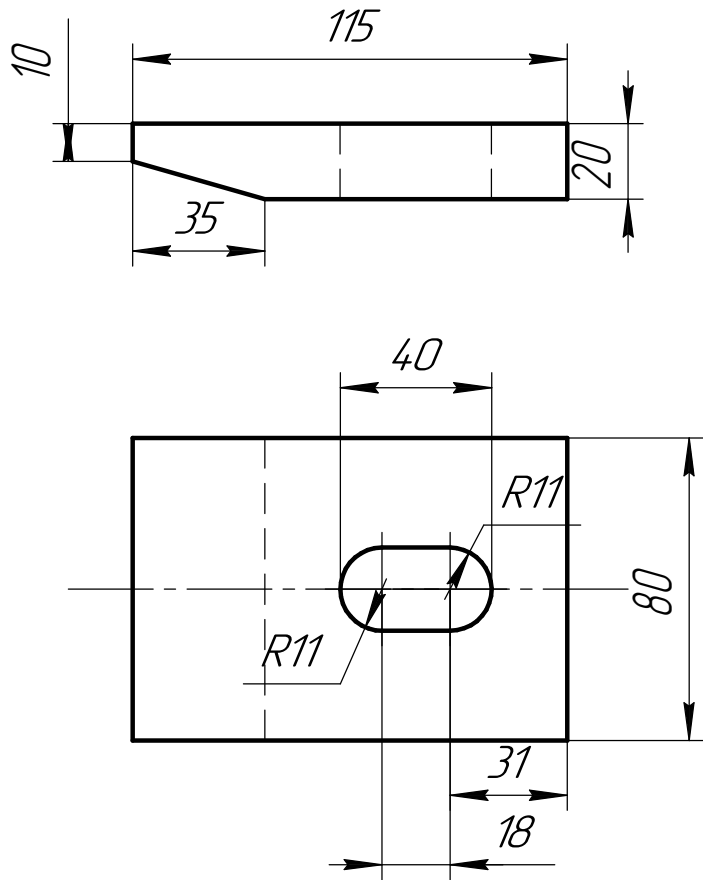


поз. 9 (1:2)
Болт специальный

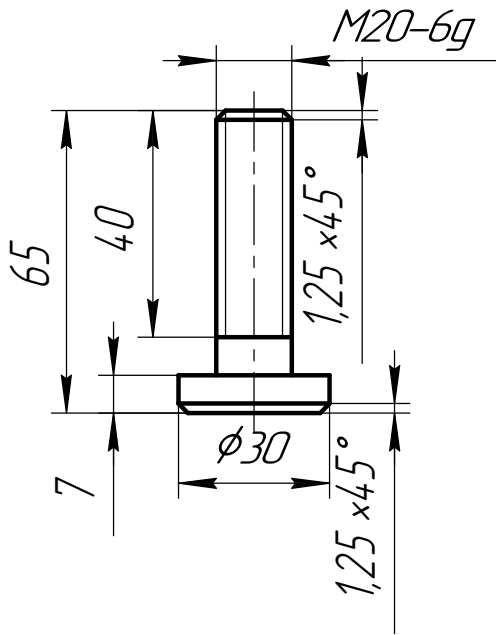


поз. 14 (1:2)
Планка упорная

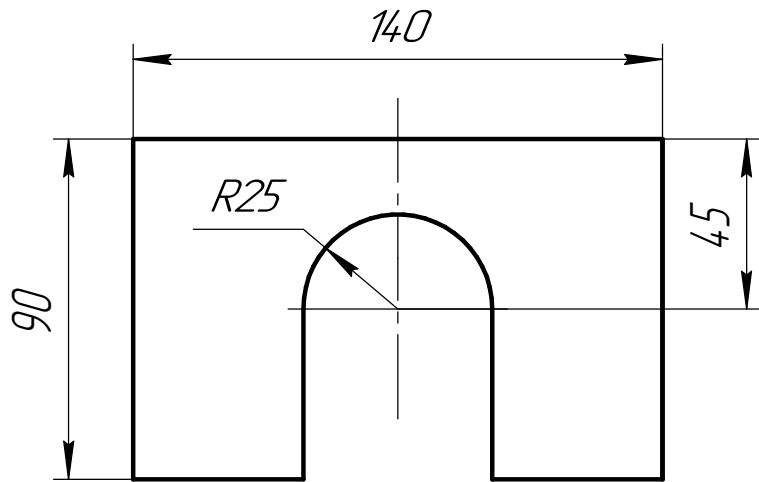

поз. 10 (1:5)
Накладка стыковая температурного стыка
по Серии 14.26.2-7.
Лист СтЗкп ГОСТ 380-2005

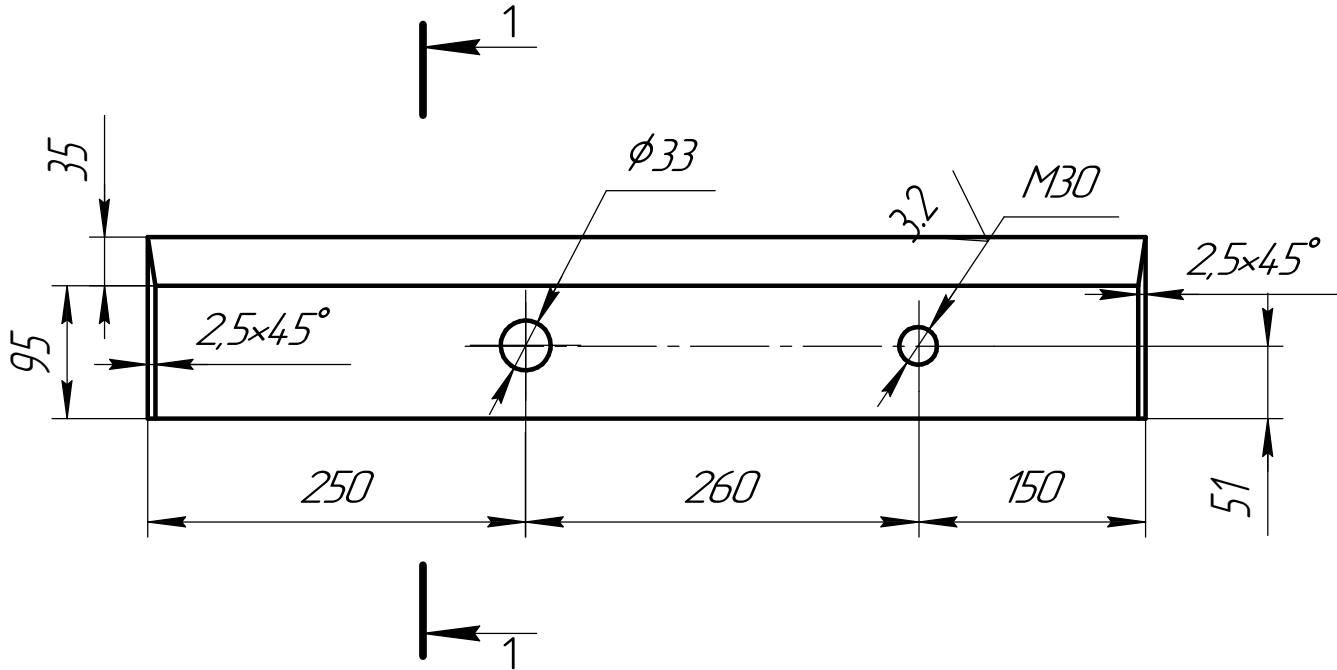

1-1 (2:1)

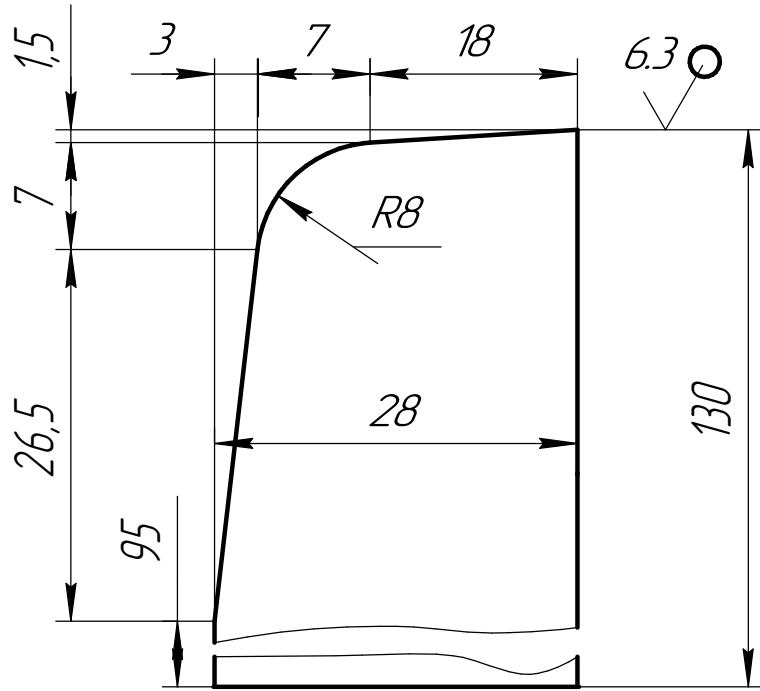

						КППС.М-10.5'-9'.00.00.КМ6			
						Усиление подкрановых путей цеха М10			
Изм.	Кол.уч.	Лист	№ док.	Подп.	Дата	Рабочая документация на ремонт надземного кранового рельсового пути мостовых кранов рег.№№ 33345, 33972 Цех М-10, пролет 5'-9', оси А'-Ч	Стадия	Лист	Листов
Разраб.		Судьбин В.А.					р	20	21
Пров.		Ланчаков Р.С.							
Т.контр.						Прижим рельса, болт специальный, накладка стыковая температурного стыка	ООО "Строительно-производственное управление", г.Новочеркасск 2024г.		
Н.контр.									
Утв.		Ланчаков Р.С.							