


Согласовано



Инв. № подл.	Подп. и дата	Взам. инв. №

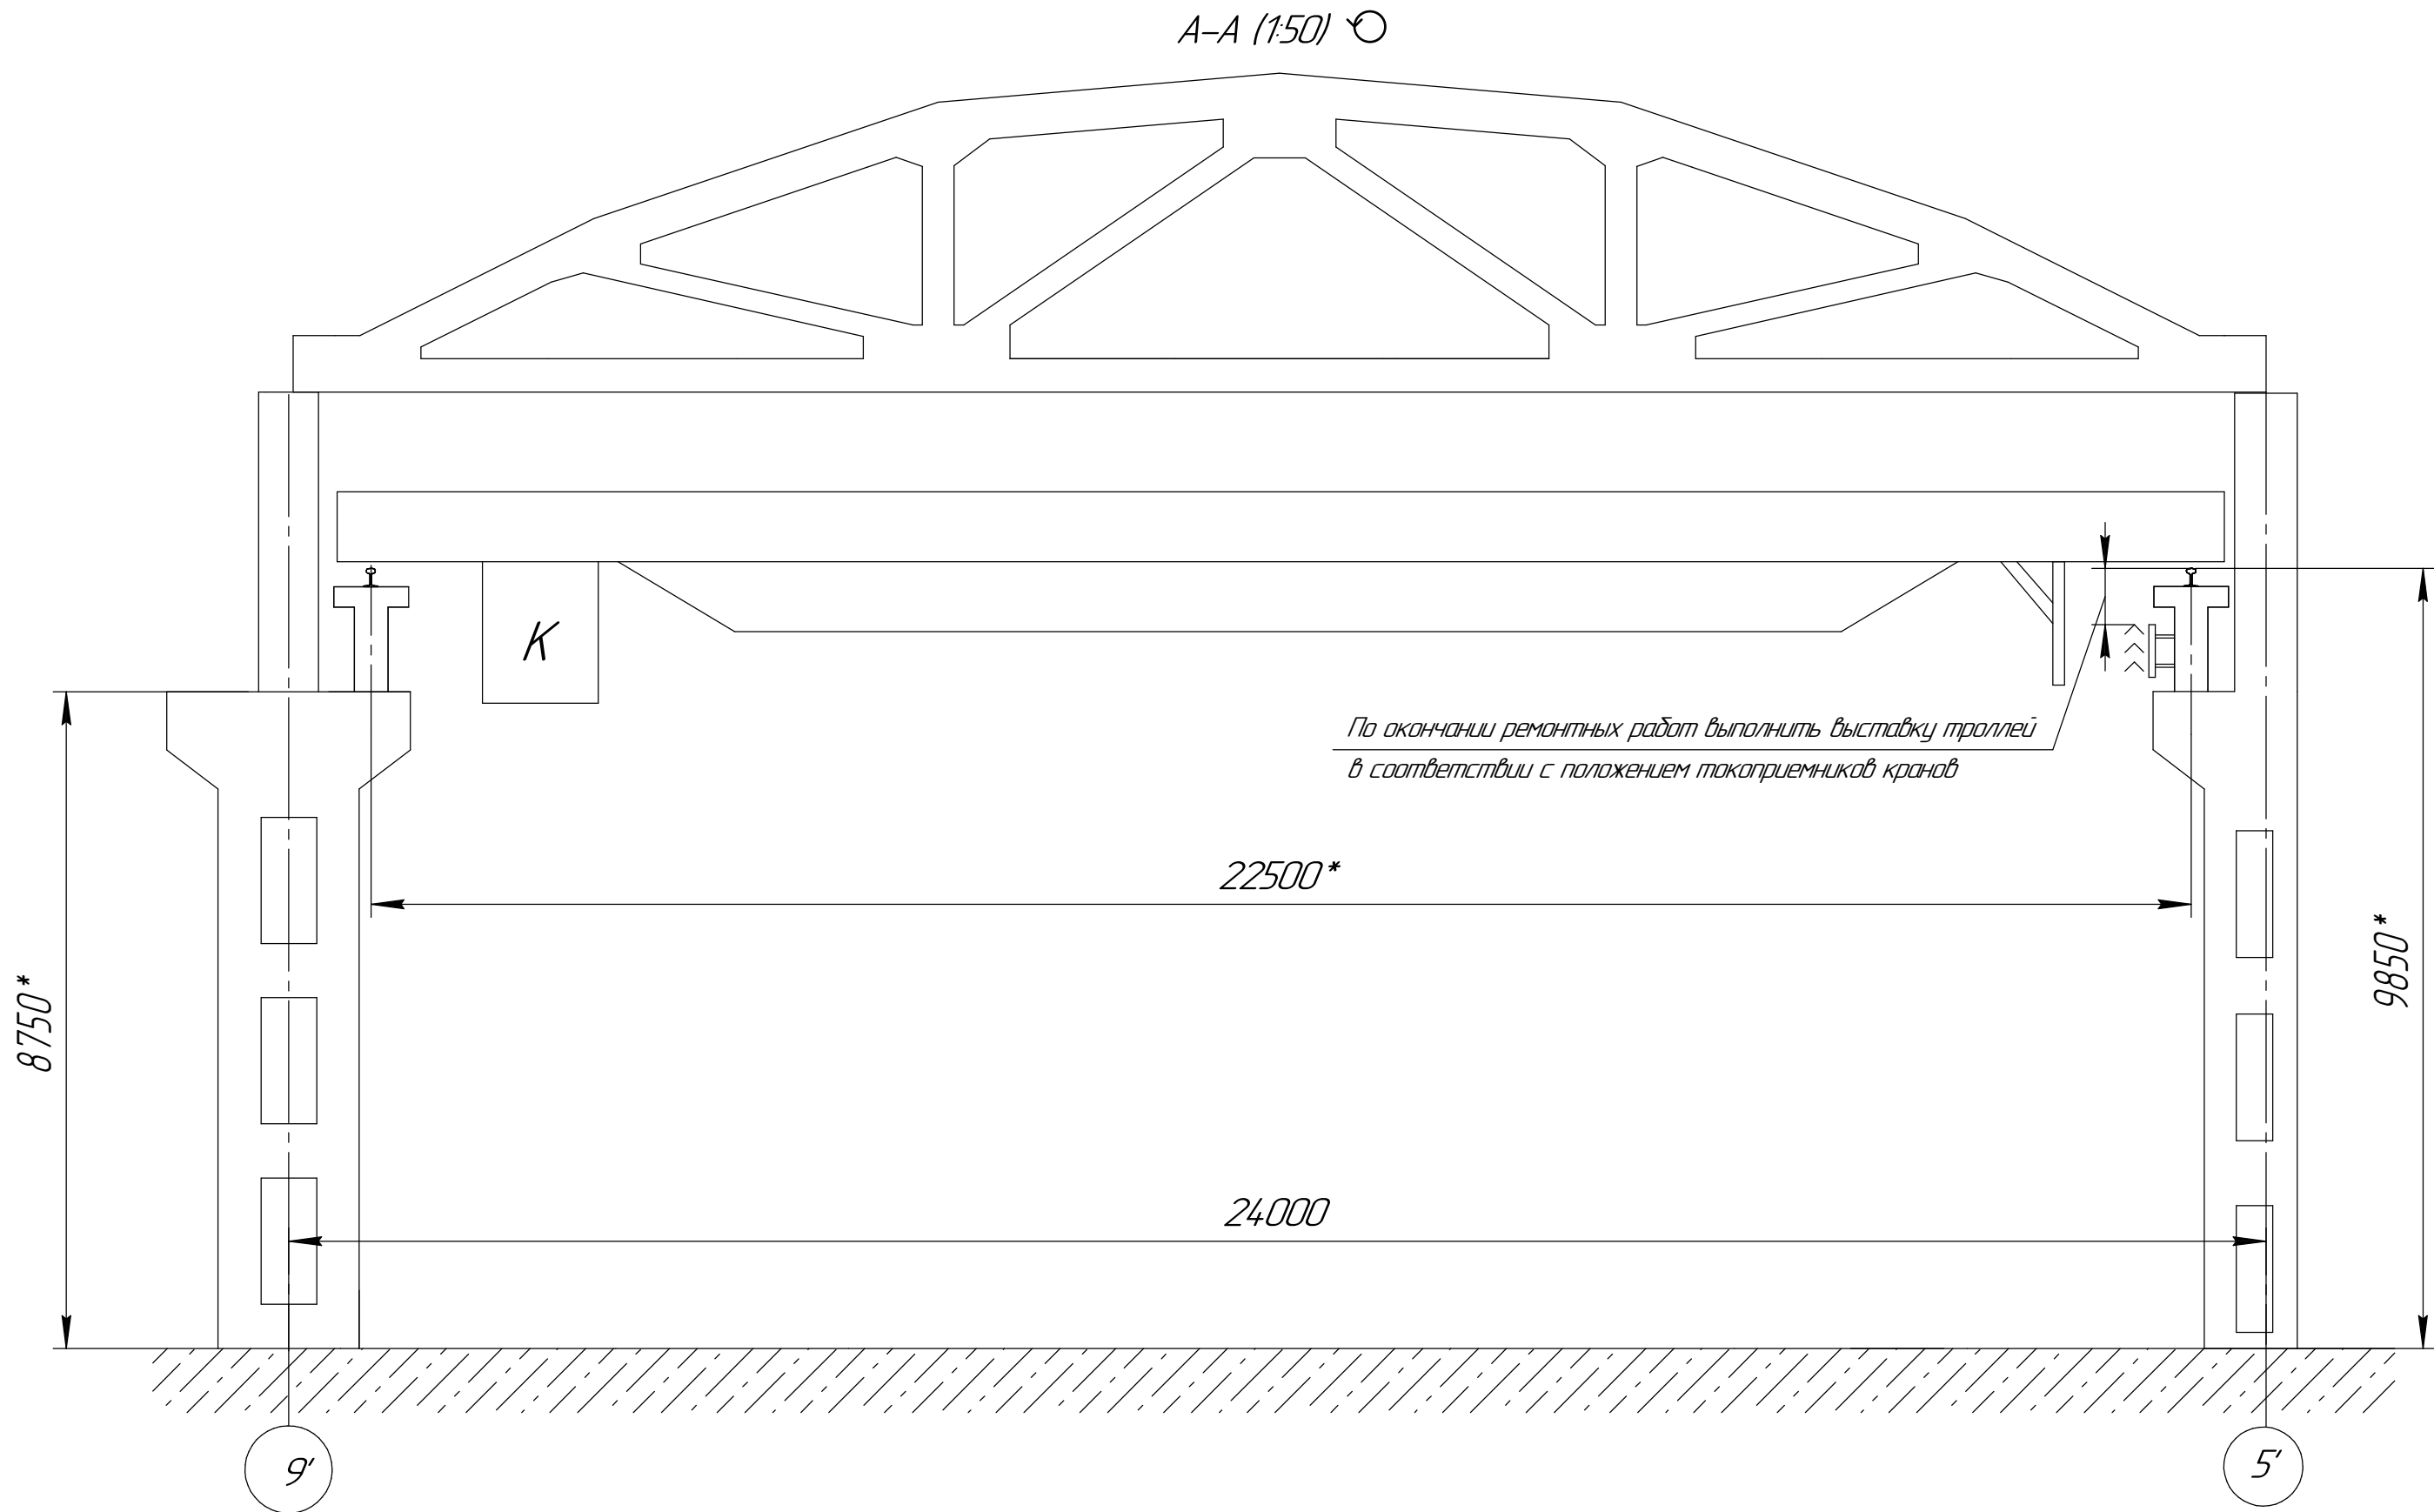

						КППС.М-10.5'-9'.00.00.КМ6			
						Усиление подкрановых путей цеха М10			
Изм.	Кол.уч.	Лист	№ док.	Подп.	Дата	Рабочая документация на ремонт наземного кранового рельсового пути мостовых кранов рег.№№ 33345, 33972 Цех М-10, пролет 5'-9', оси А'-Ч	Стадия	Лист	Листов
Разраб.		Судьбин В.А.					р	9	21
Пров.		Ланчаков Р.С.							
Т.контр.						Поперечный разрез вид А-А	ООО "Строительно-производственное управление", г.Новочеркасск 2024г.		
Н.контр.									
Утв.		Ланчаков Р.С.							

Согласовано


Инв. № подл.	Подп. и дата	Взам. инв. №

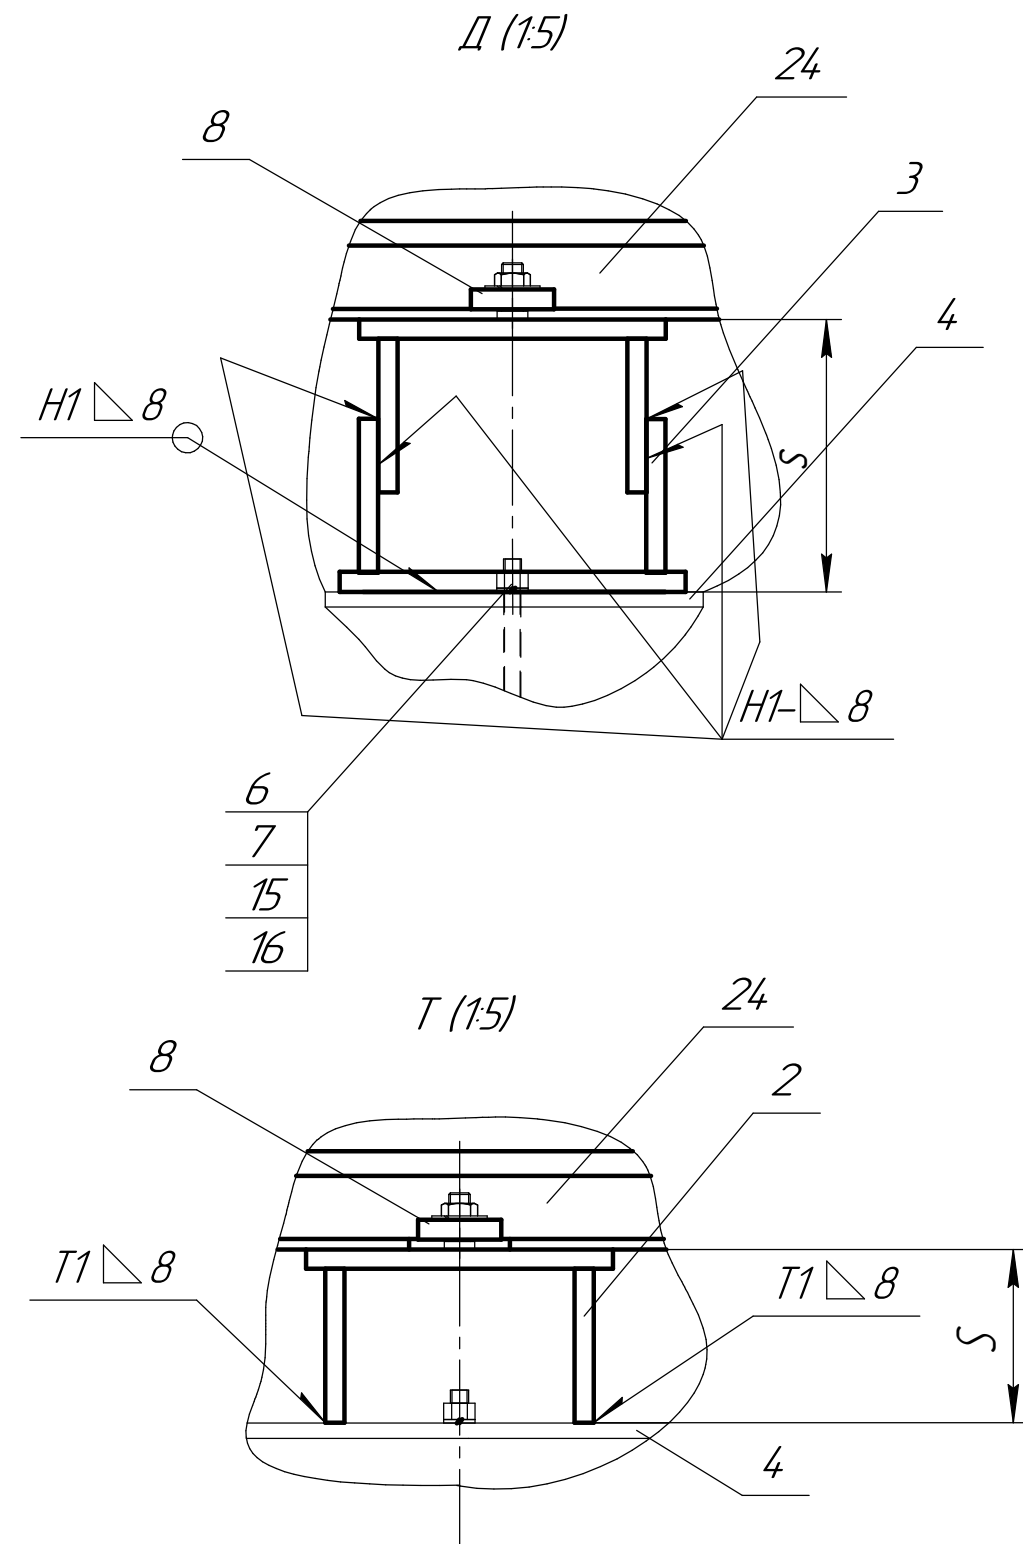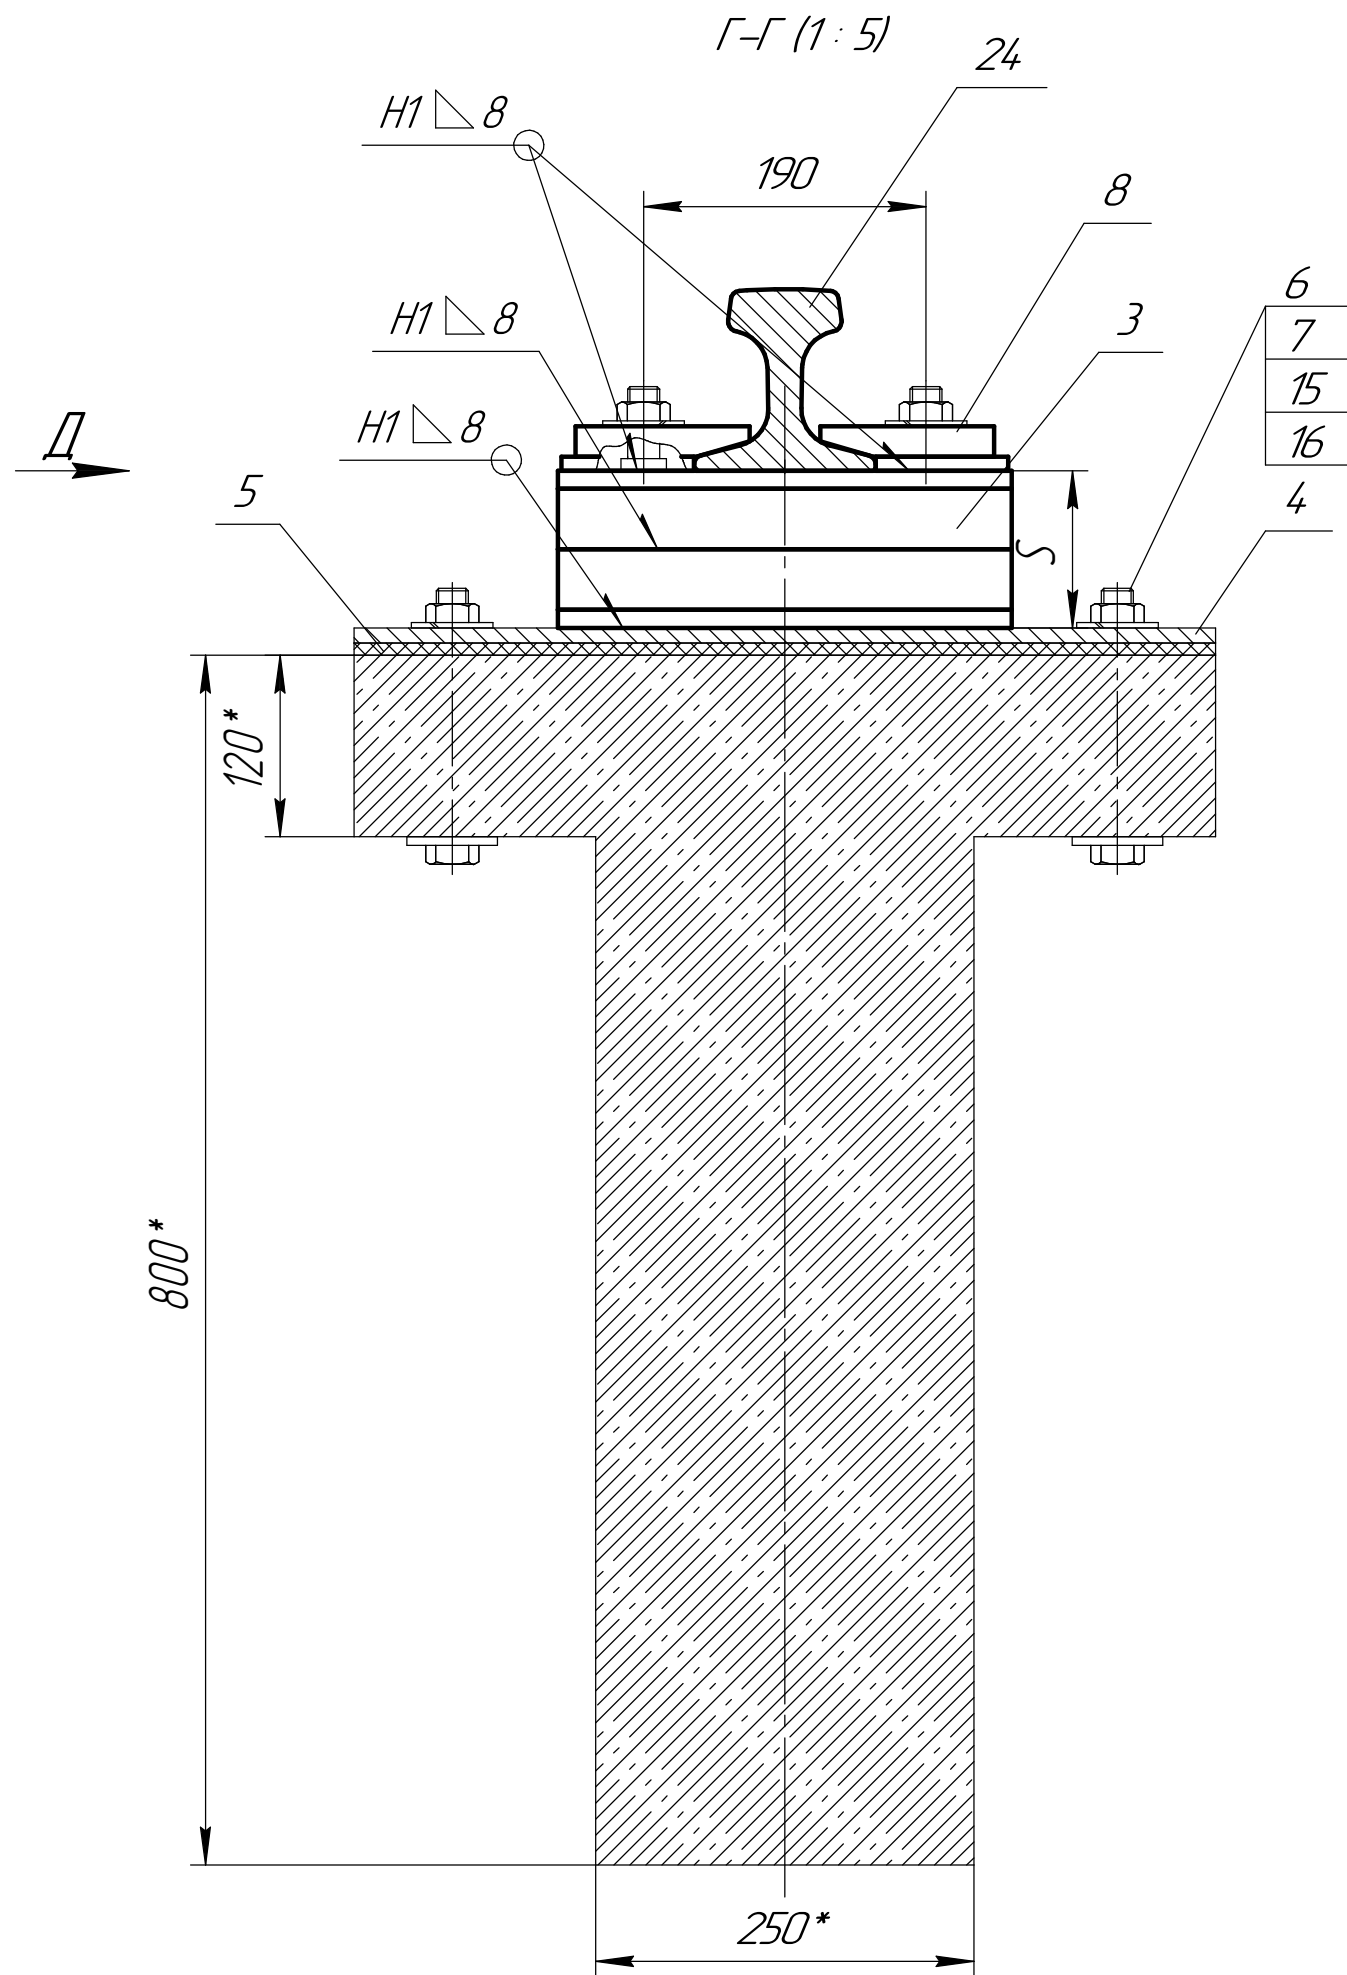

						КППС.М-10.5'-9'.00.00.КМ6			
						Усиление подкрановых путей цеха М10			
Изм.	Кол.уч.	Лист	№ док.	Подп.	Дата	Рабочая документация на ремонт наземного кранового рельсового пути мостовых кранов рег.№№ 33345, 33972 Цех М-10, пролет 5'-9', оси А'-Ч	Стадия	Лист	Листов
Разраб.		Судьбин В.А.					Р	11	21
Пров.		Ланчаков Р.С.							
Т.контр.						Вид Г, Д, Т монтаж опорного листа, рихтовочных подкладок, рельса, прижимов	ООО "Строительно-производственное управление", г.Новочеркасск 2024г.		
Н.контр.									
Утв.		Ланчаков Р.С.							



Ж (1 : 20)

Установка опорного листа на подкрановую железобетонную балку

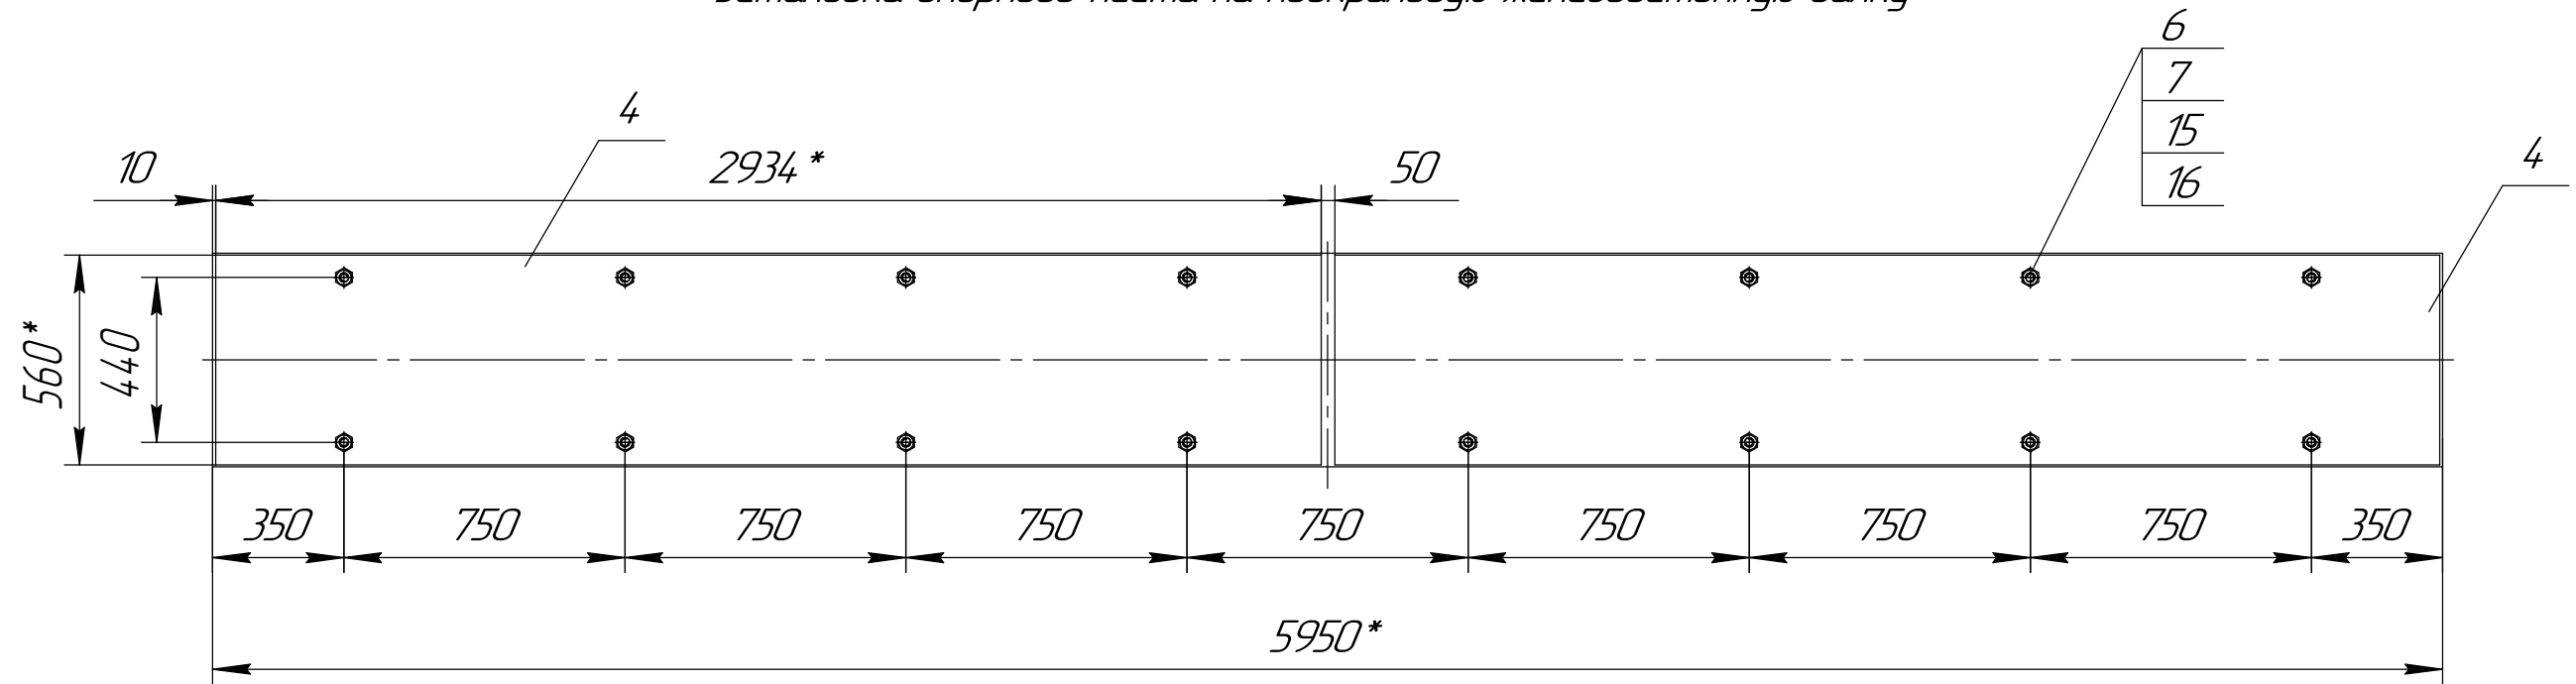


Болт специальный Поз. 6 Болт М20-6г х180.58 ГОСТ 7798-70

Лист опорный Поз. 4 (1:20)

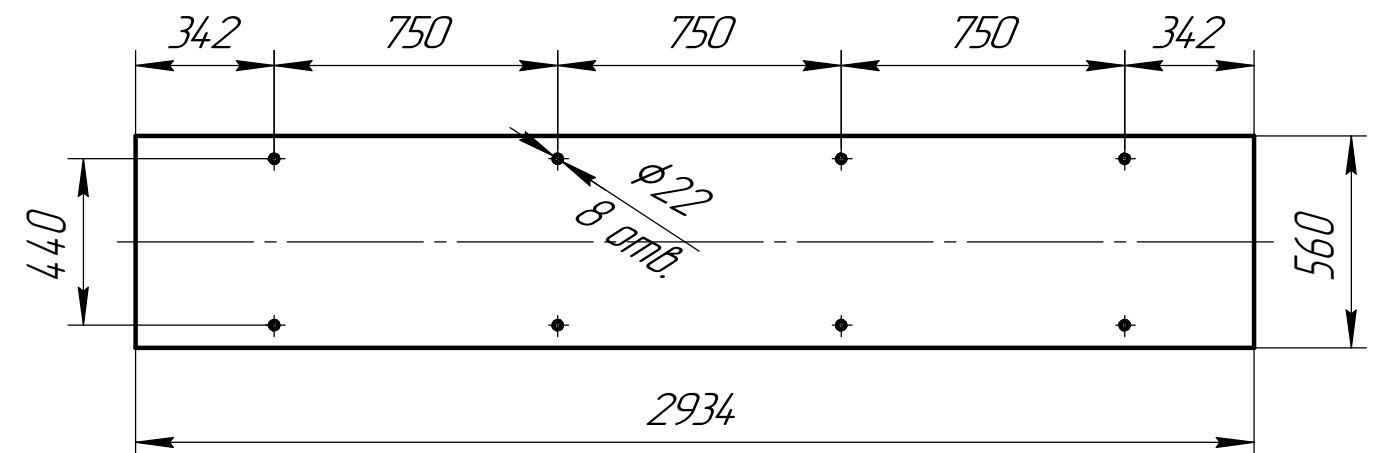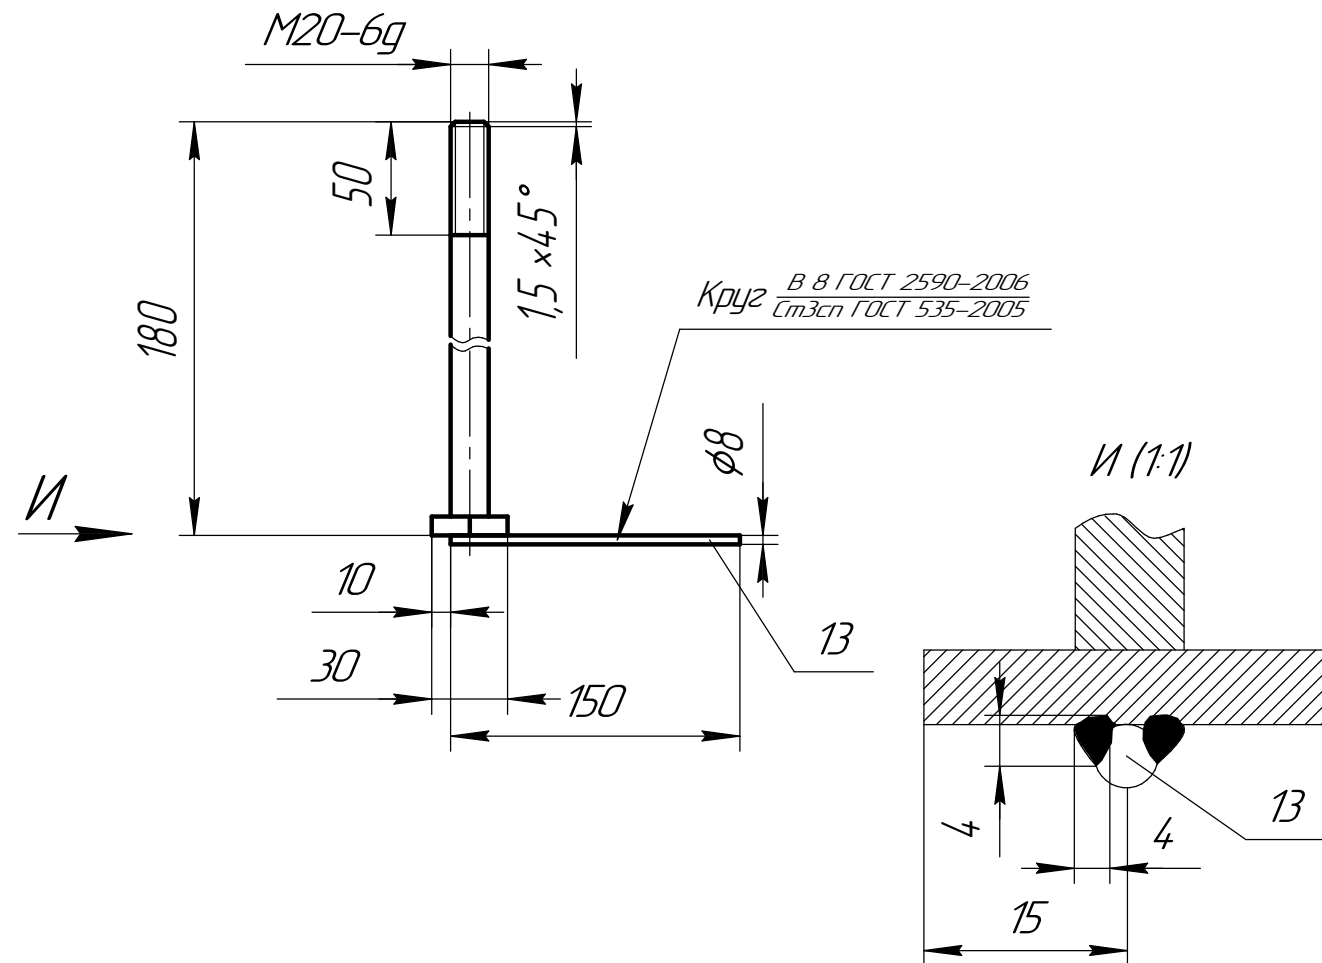


						КППС.М-10.5'-9'.00.00.КМ6		
						Усиление подкрановых путей цеха М10		
Изм.	Колуч.	Лист	№ док.	Подп.	Дата	Рабочая документация на ремонт надземного кранового рельсового пути мостовых кранов рег.№№ 33345, 33972 Цех М-10, пролет 5'-9', оси А'-Ч	Стадия	Лист
Разраб.	Судботин В.А.						р	13
Пров.	Ланчаков Р.С.							21
Т.контр.						Вид Ж Установка опорного листа на подкрановую балку. Болт специальный. Опорный лист	ООО "Строительно-производственное управление", г.Новочеркасск 2024г.	
Н.контр.								
Утв.	Ланчаков Р.С.							


При высоте подъема $S < 30$ мм
подкладка поз.1

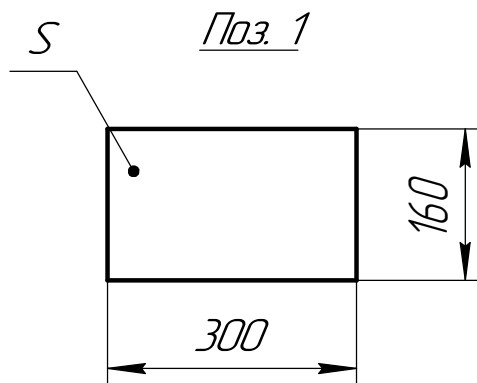


При высоте подъема S от 30 мм
рихтовочная подставка поз.2

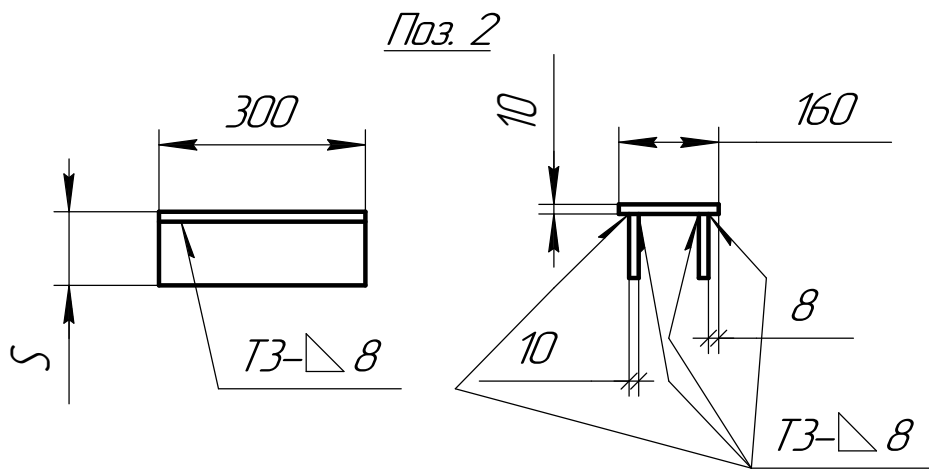

При высоте подъема S более 100 мм
рихтовочная подставка поз.3

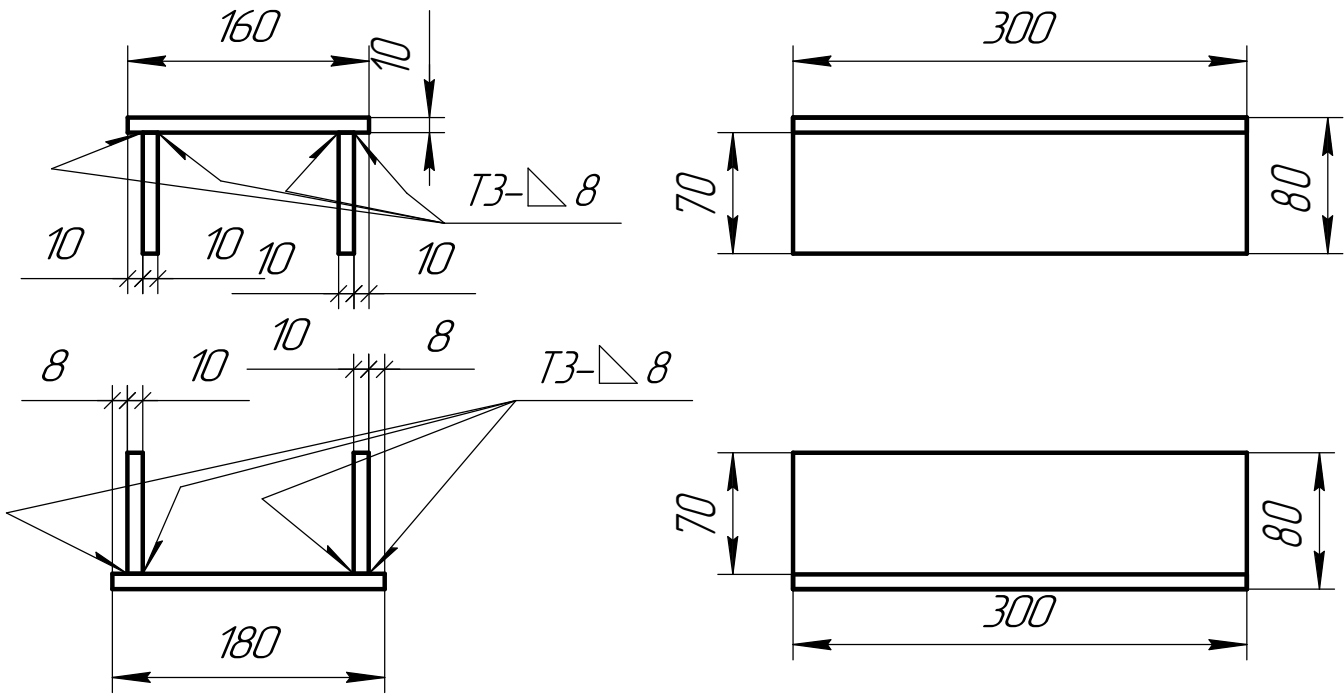

Поз.7 (1:2,5)
Шайба

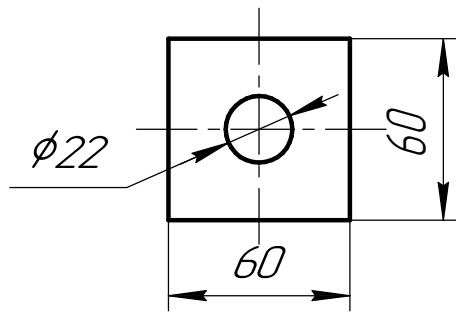





Инв. № подл.	Подп. и дата	Взам. инв. №

Изм.	Кол.ч.	Лист	№ док.	Подп.	Дата


КППС.М-10.5'-9'.00.00.КМ6

Согласовано

Инв. № подл.	Подп. и дата	Взам. инв. №

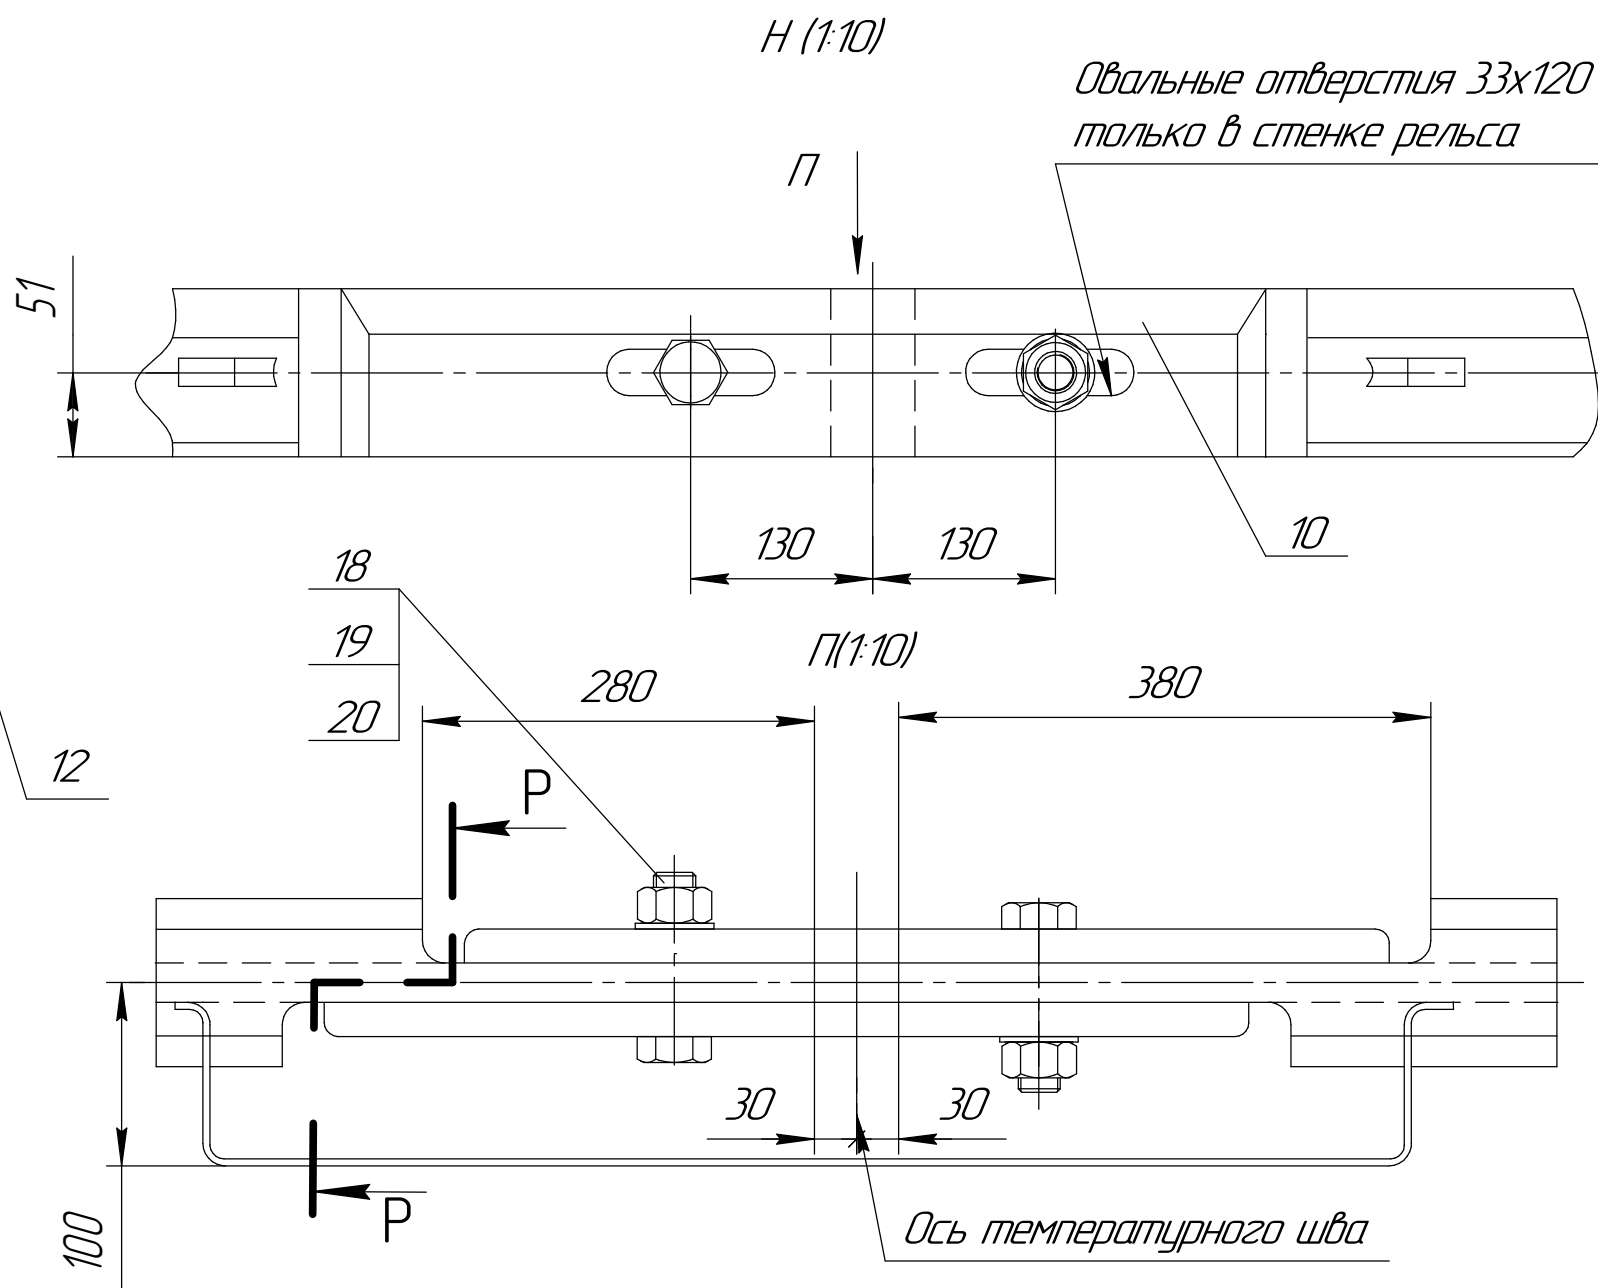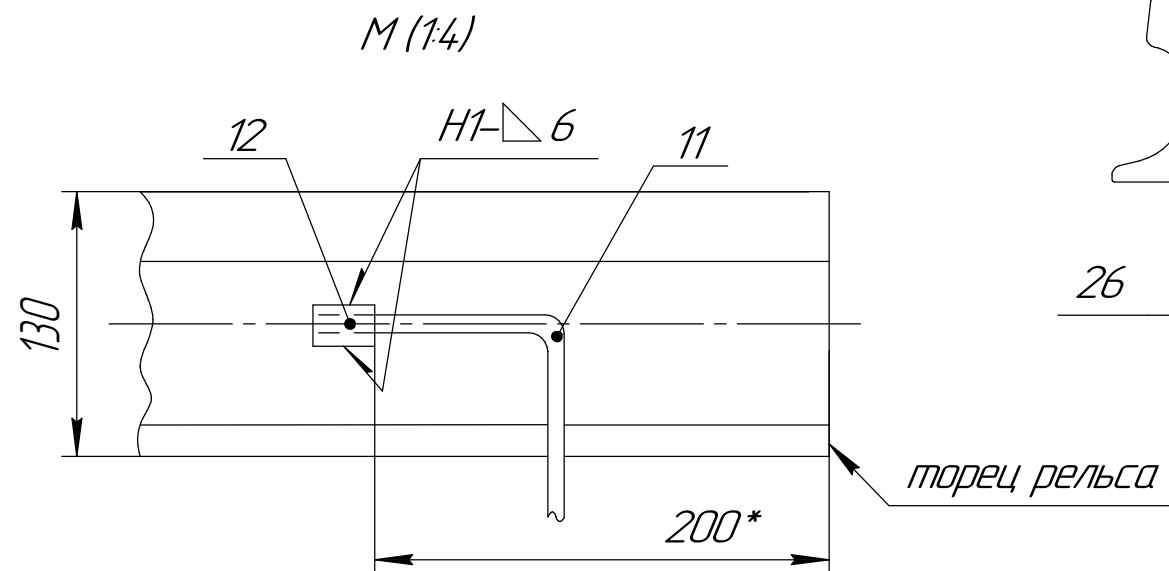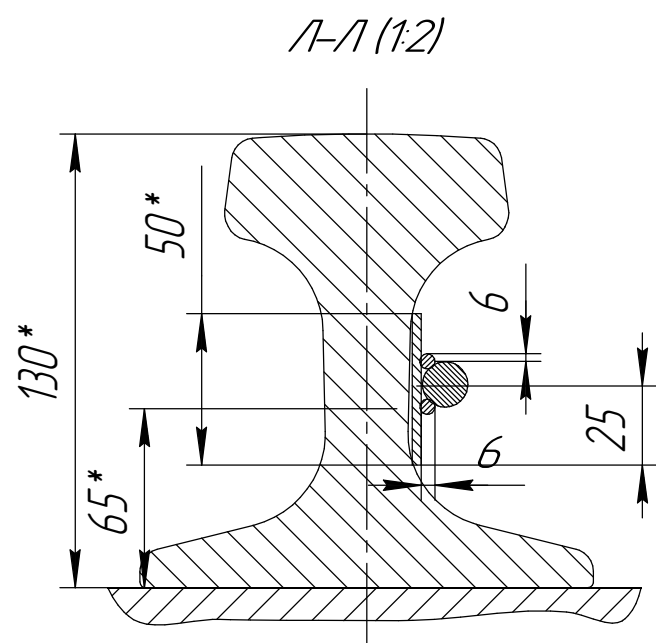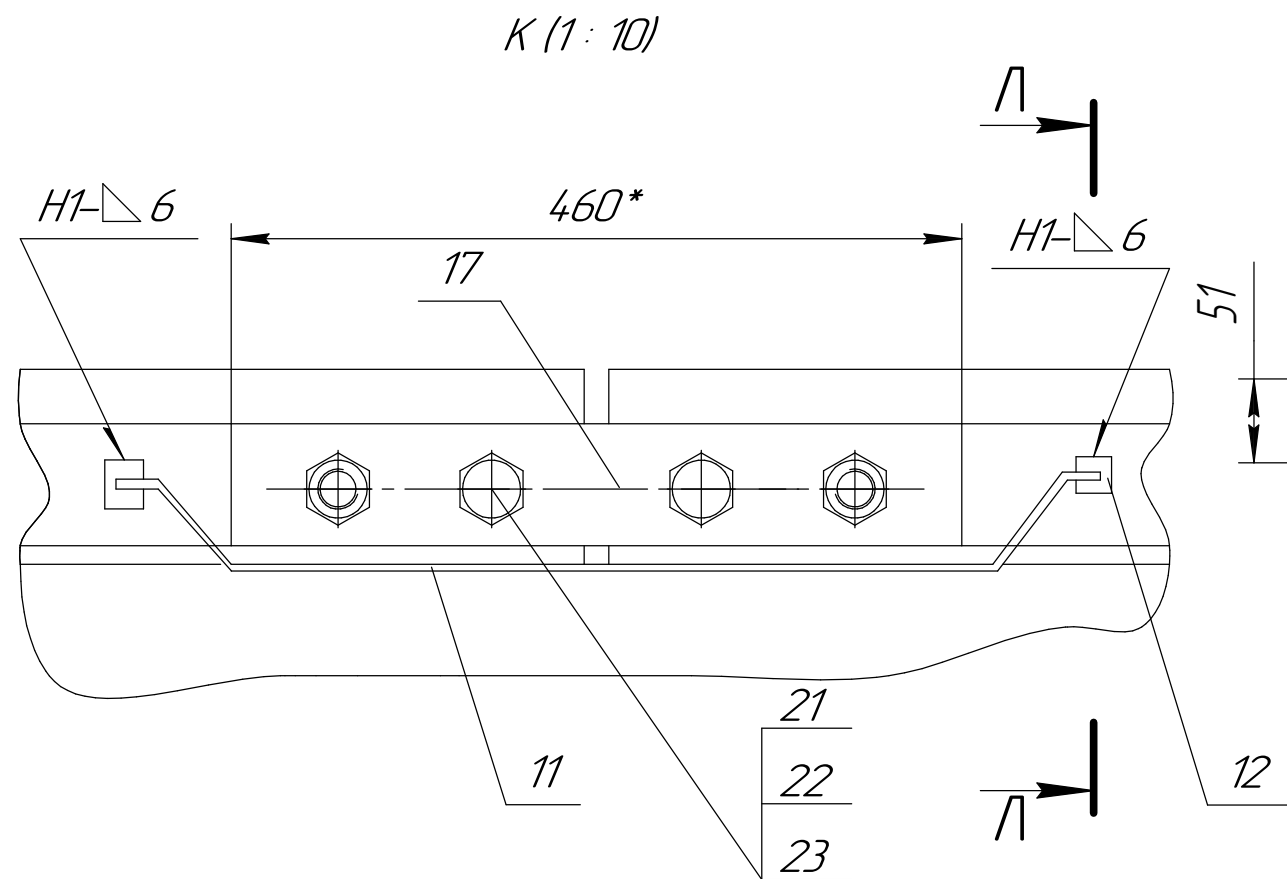

Р-Р (1:10) ○

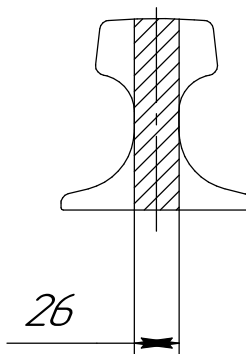

Примечания:

- Ось температурного стыка рельса должна быть смещена с оси температурного стыка подкрановых балок не менее чем на 500 мм.
- Рельсы примыкающие к температурному шву, должны быть укороченными (длиной 2,0-2,5 м).

КППС.М-10.5'-9'.00.00.КМ6					
Усиление подкрановых путей цеха М10					
Изм.	Колуч.	Лист	№ док.	Подп.	Дата
Разраб.	Судьбин В.А.				
Пров.	Ланчаков Р.С.				
Т.контр.					
Н.контр.					
Утв.	Ланчаков Р.С.				
Рабочая документация на ремонт наземного кранового рельсового пути мостовых кранов рег.№№ 33345, 33972 Цех М-10, пролет 5'-9', оси А'-Ч				Стадия	Лист
Виды и разрезы К, Л-Л, М стык рельса с установкой заземляющей перемычки.				р	18
Виды и разрезы Н, П, Р-Р температурный стык					21
ООО "Строительно-производственное управление", г.Новочеркасск 2024г.					

